


| | | |
|--|---|--|
| Provincie West-Vlaanderen | Bouwplaats Hoogstraat 72 Oostrozehelke afd. 1, sss. E 640p, 649k | Bouwheer STANNIE BV oostrozehelkestraat 59 Wilsbeke |
| bouwen van 4 woningen | | |
| jan delhuppenne architect | | Verdieping |
| Guys Gezellelaan 63 8800 Roselaar tel. 051 24442 | | BA_STANNIE_P_N_verdieping |

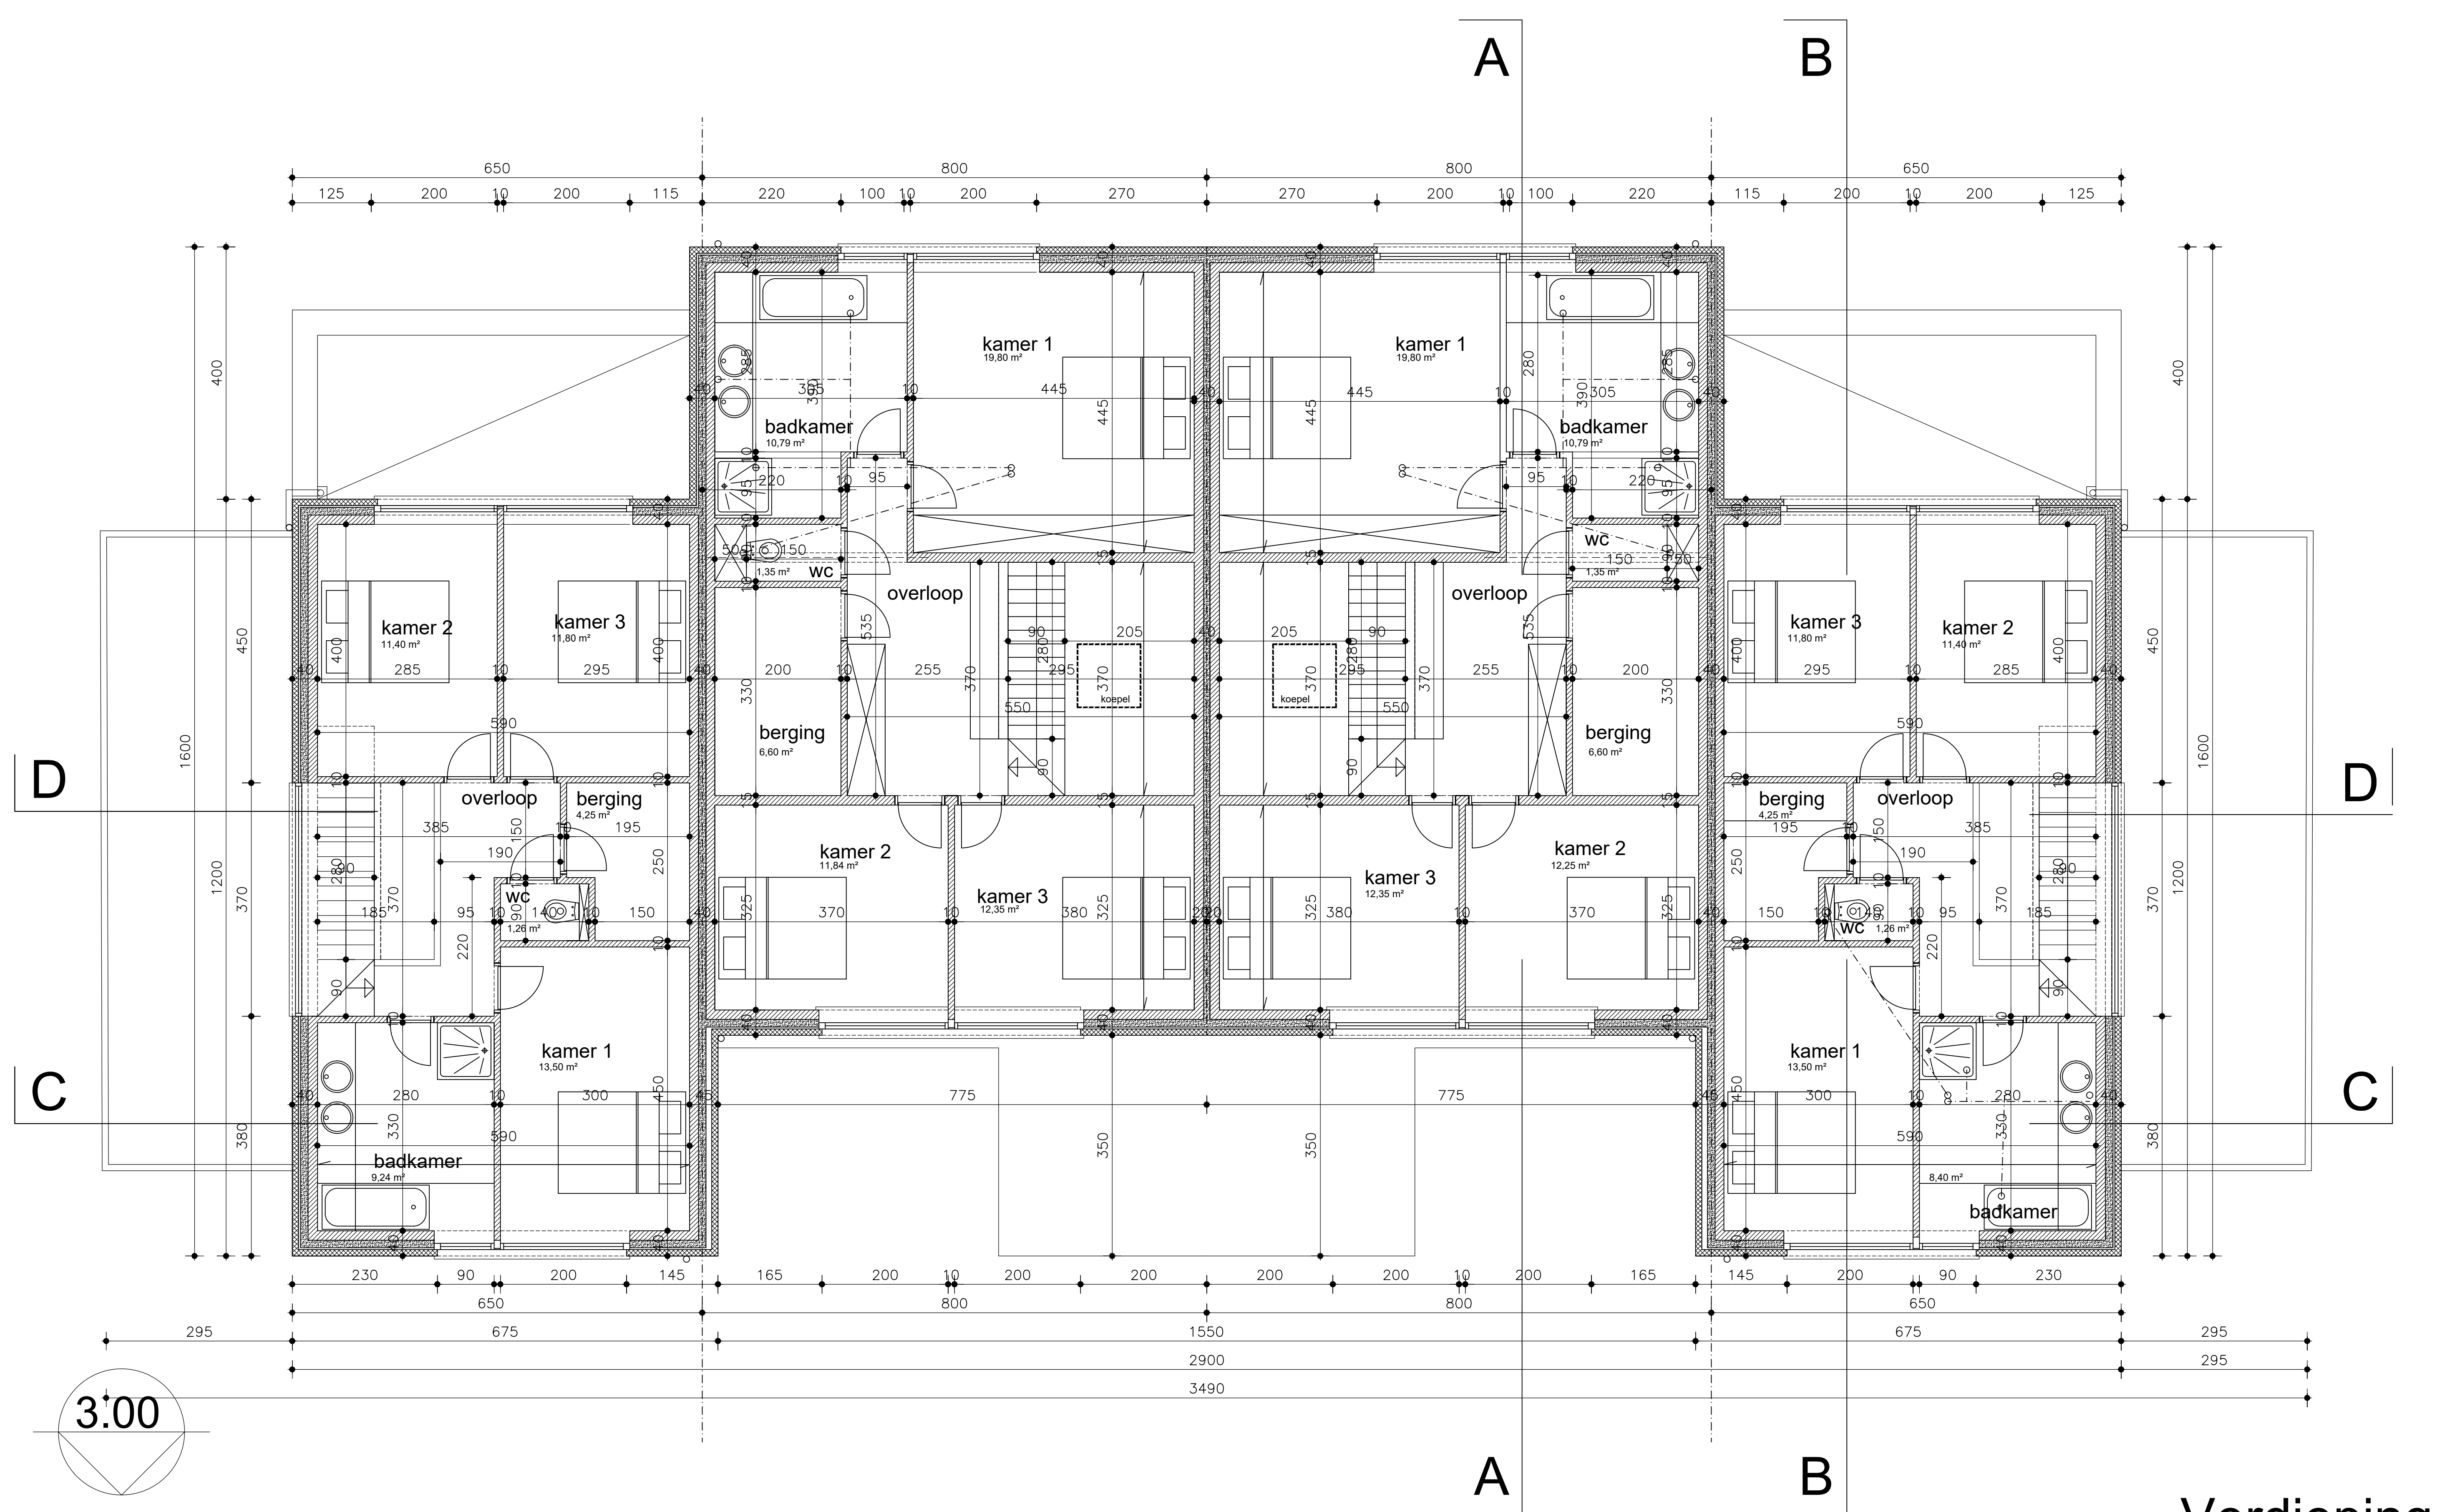

Verdieping