


| | | |
|---|--|---|
| Provincie West-Vlaanderen | Bouwplaats Hoogstraat 72 Oostrozebeke afd. 1, sec. E 64Op, 649k | Bouwhaar STANNIE BV oostrozebekestraat 59 Wilsbeke |
| bouwen van 4 woningen | | |
| jan delhuyenne architect | | Voorgevel |
| Guldry Gezellelaan 63 8800 Roselaar tel. 051 247314 | | BA_STANNIE_G_N_voorgevel |

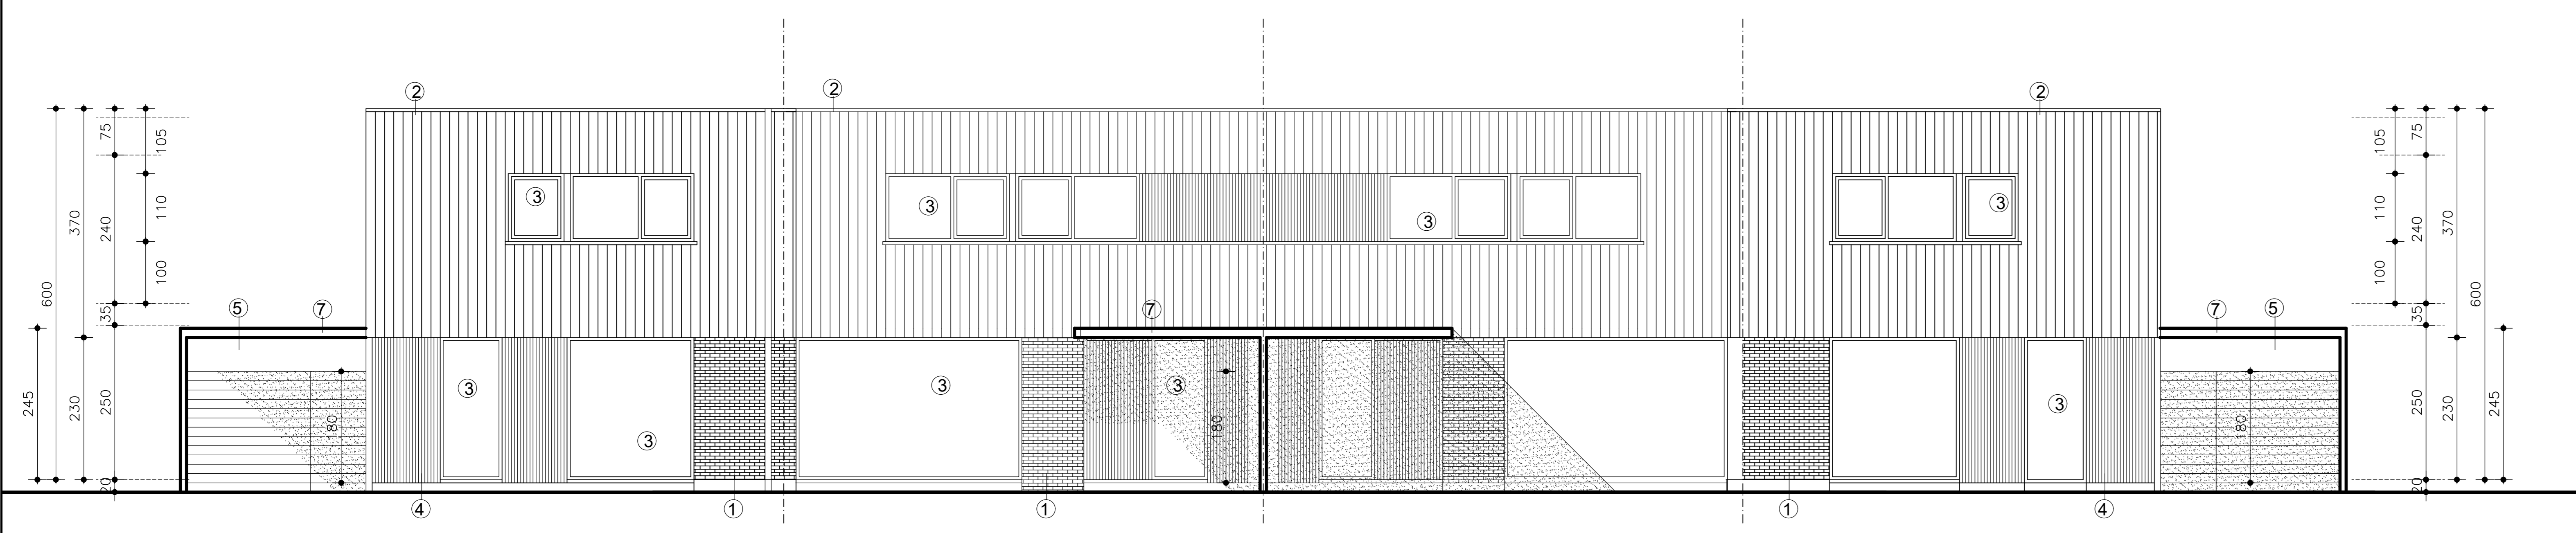

Voorgevel