


Provincie West-Vlaanderen	Bouwplaats Hoogstraat 72 Oostrozebeke afd. 1, sss. E 640p, 649k	Bouwheer STANNIE BV oostrozebekestraat 59 Wisselbeke
bouwen van 4 woningen		
jan delhuvence architect		Achtergevel
Guldry Gezeffelaan 53 8800 Roselare tel. 051 242734		BA_STANNIE_G_N_achtergevel

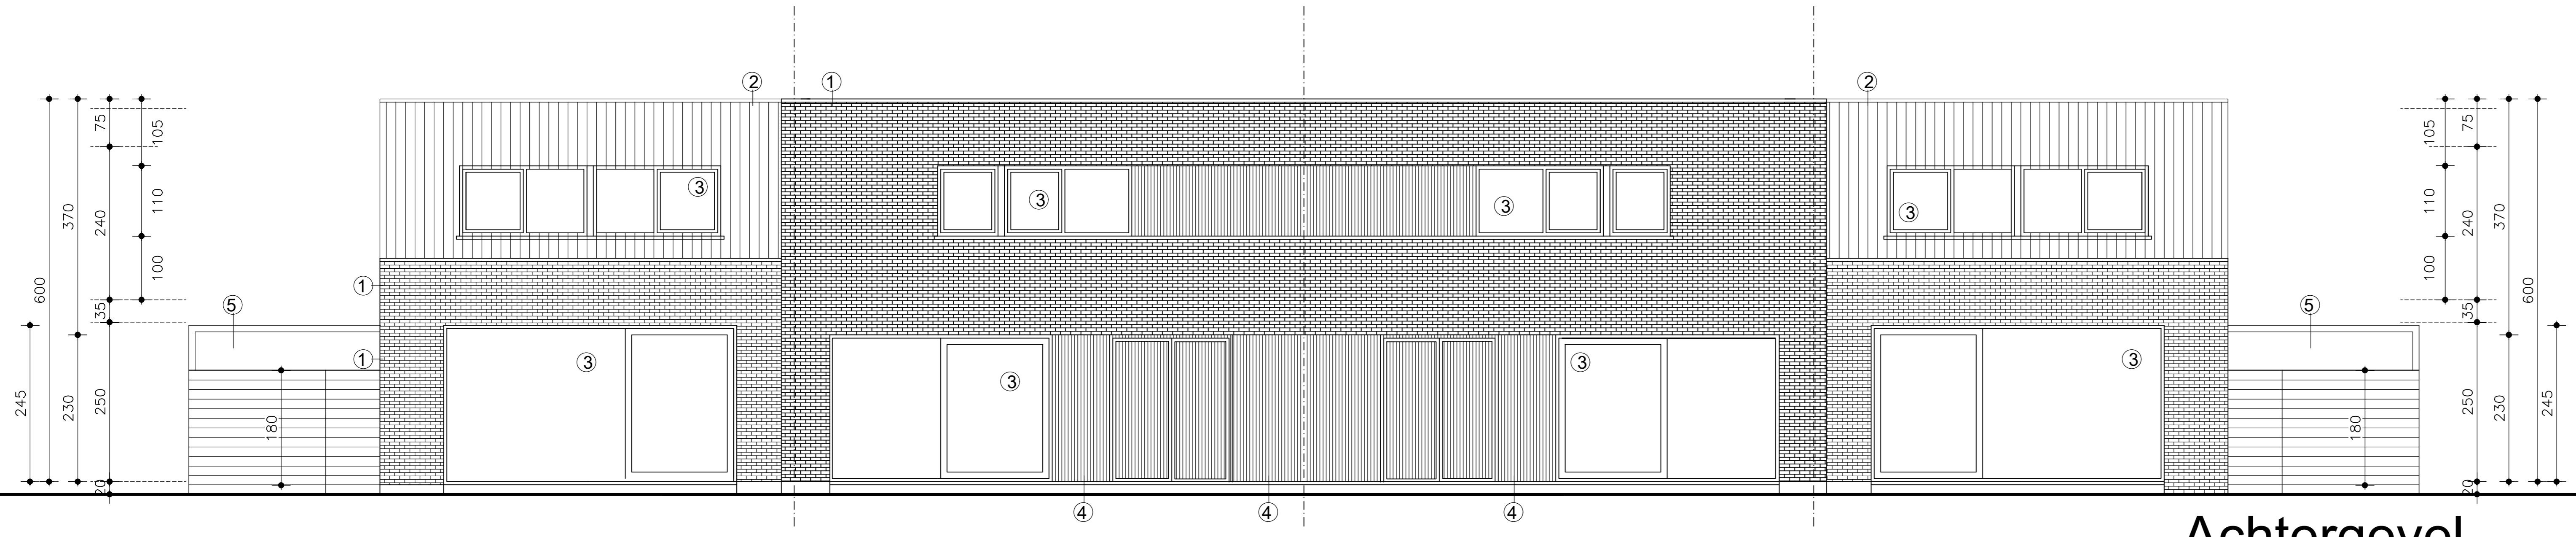

Achtergevel