
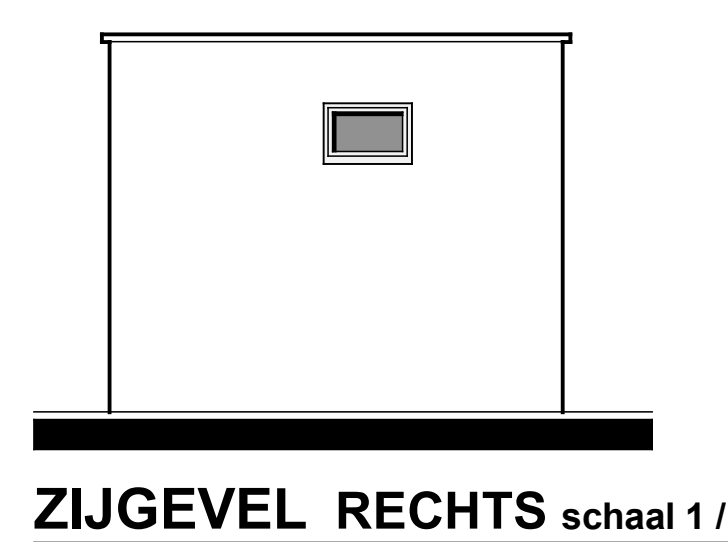
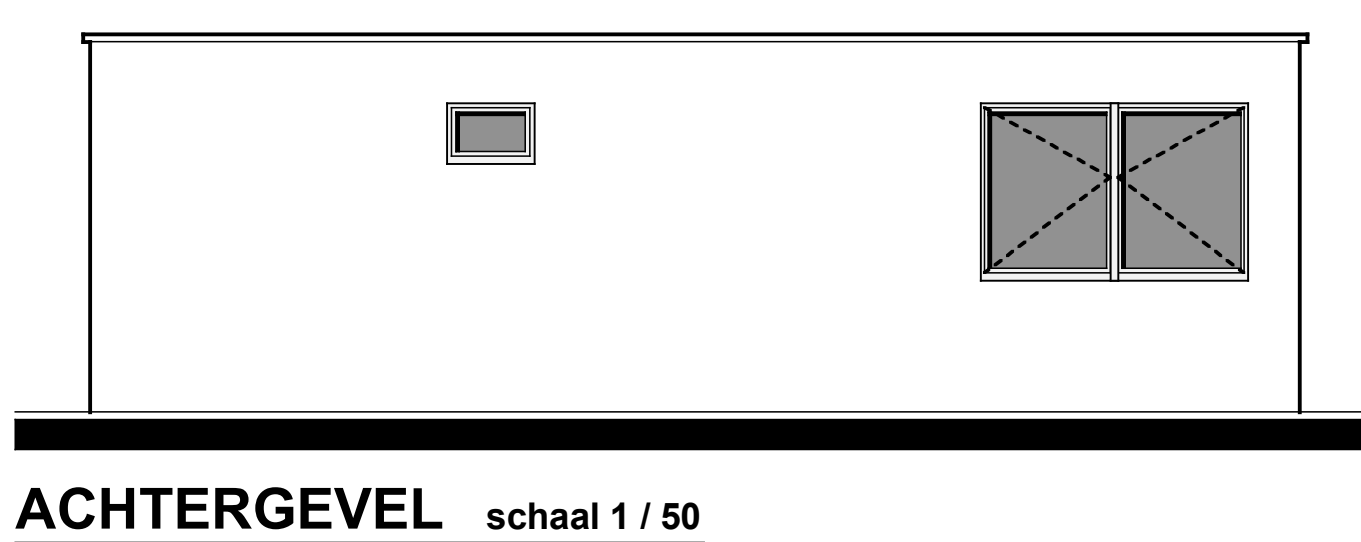
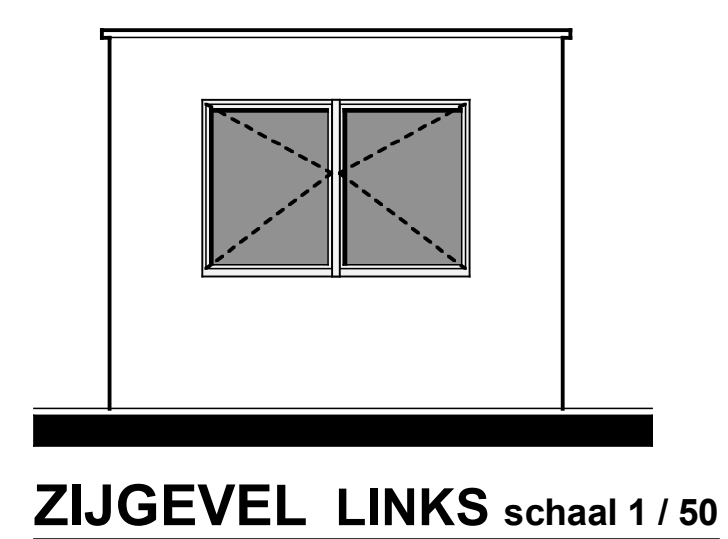
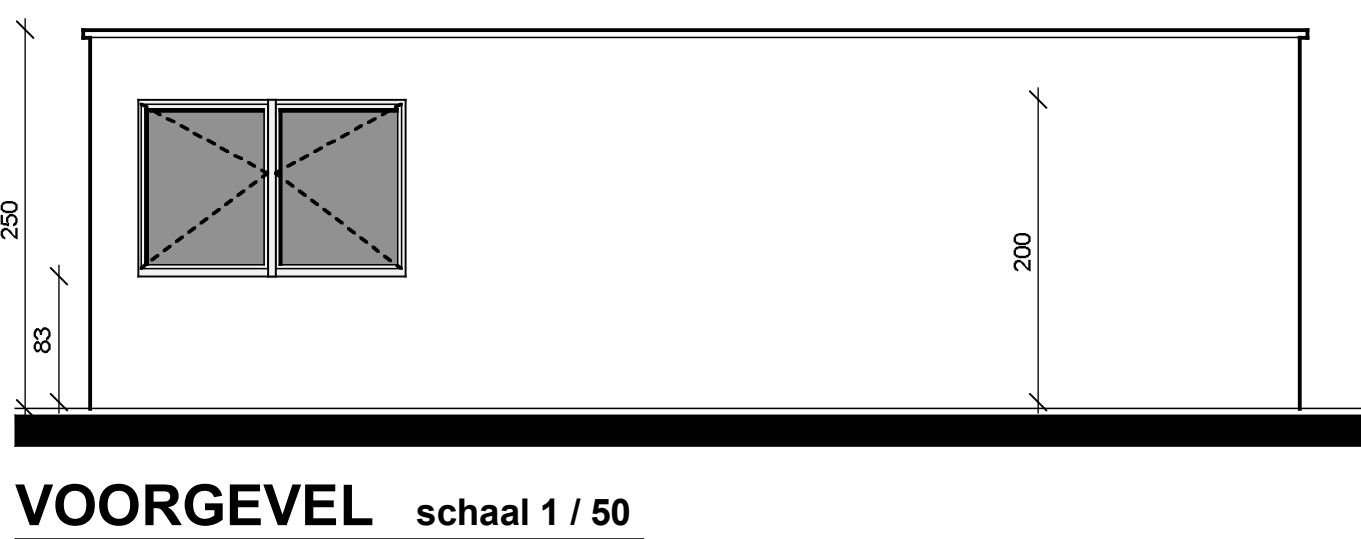
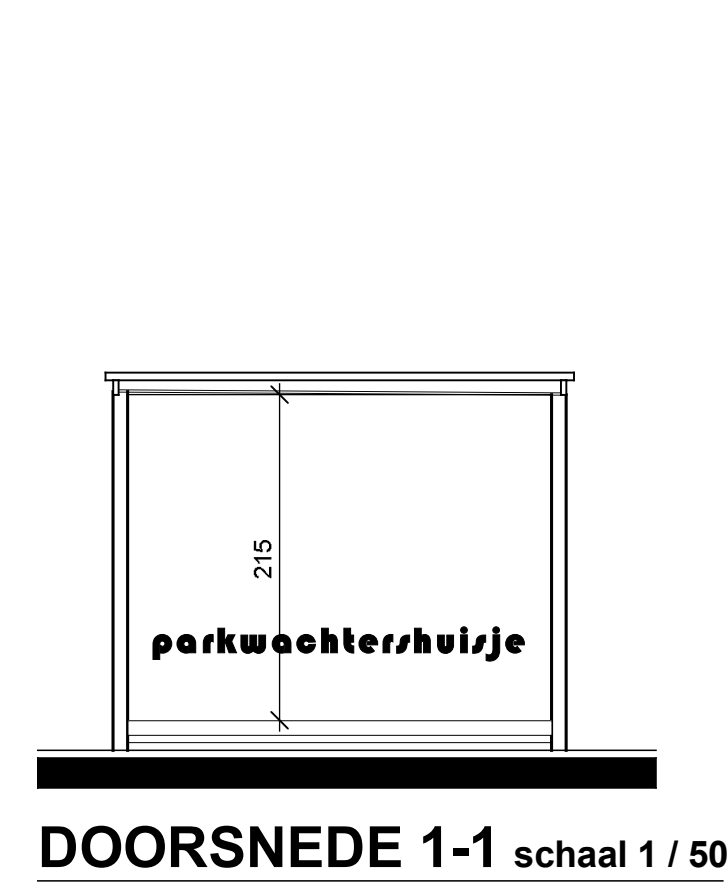
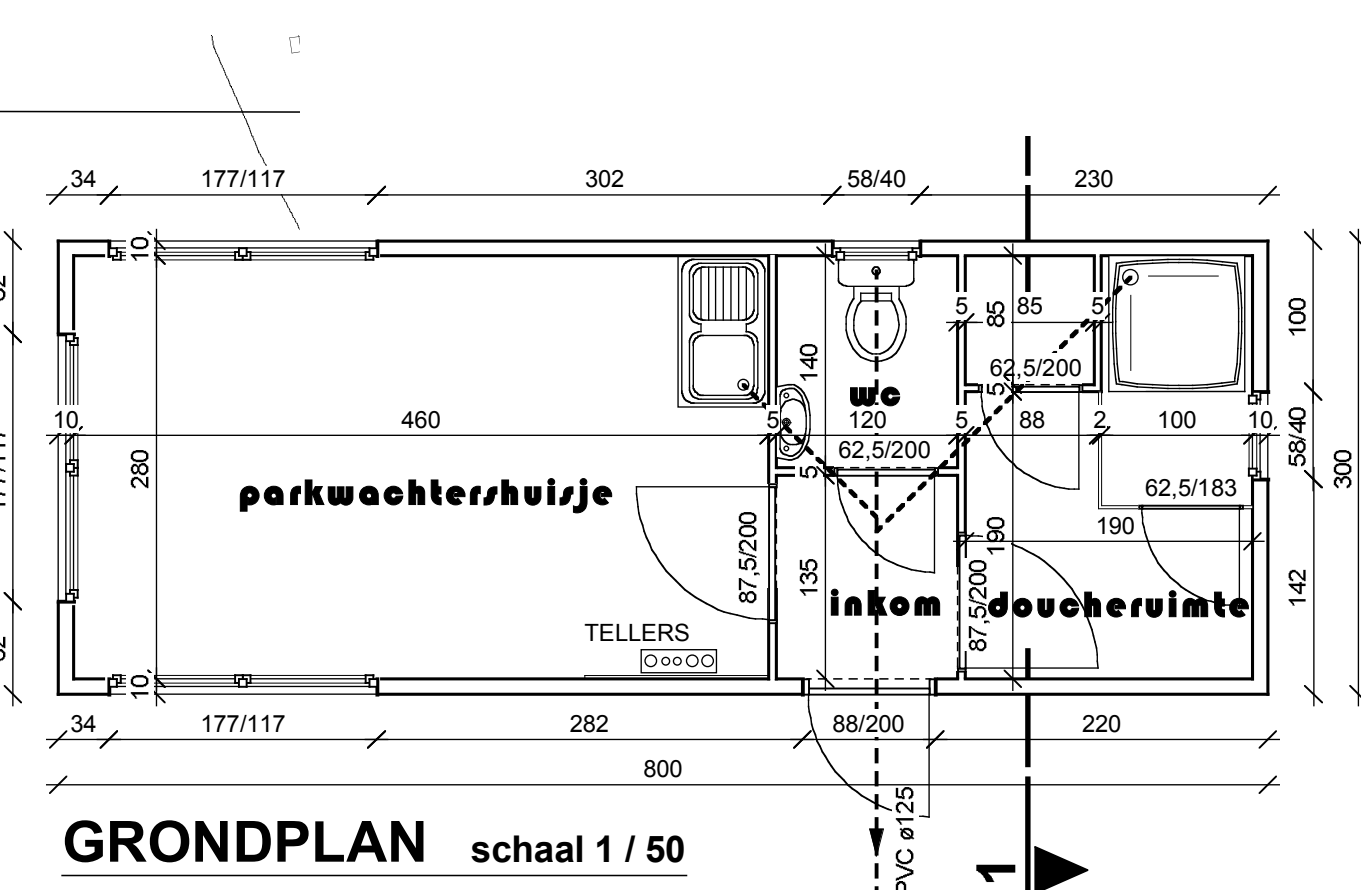


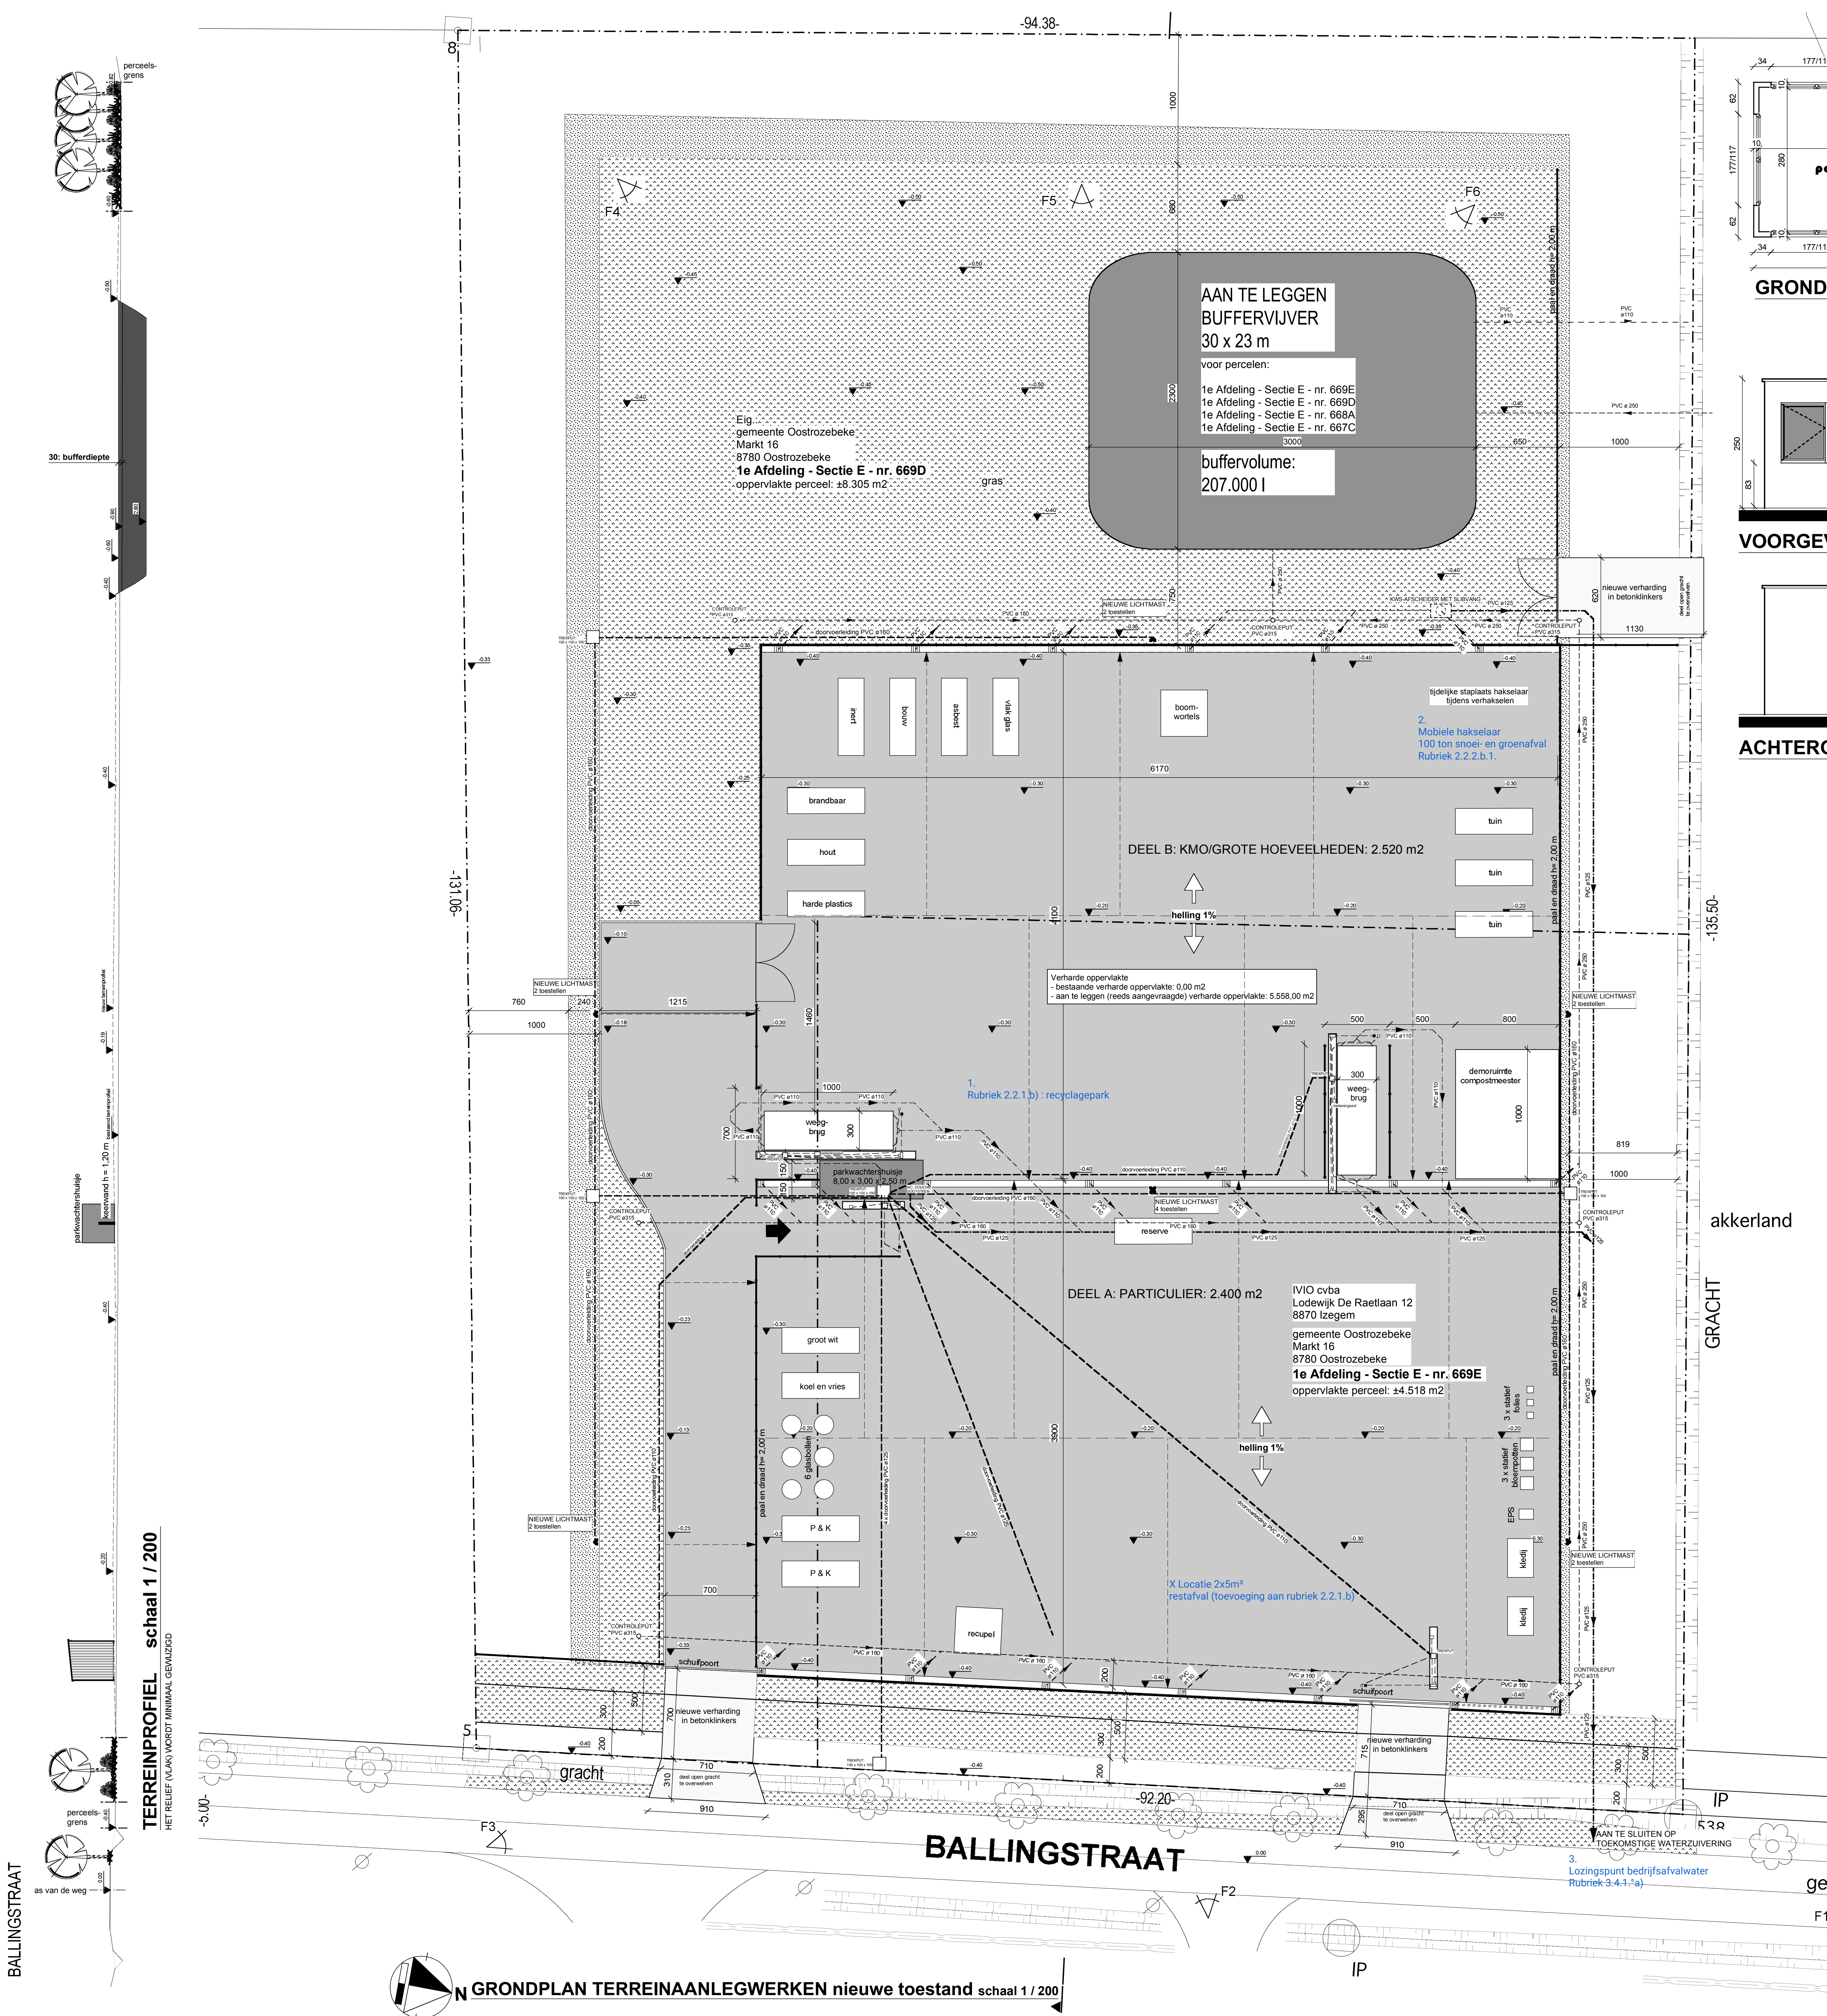



GEVELMATERIALEN

TE PLAATSEN PARKWACHERSHUISJE


- GEVELBEKLEDING IN GEISOLEERDE ALUMINIUMPANELEN - RAL 6011
- VENSTERDORPEL IN ALUMINIUM - RAL 7016
- DAKRANDPROFIEL IN ALUMINIUM - RAL 7016

TE PLAATSEN KGA-OVERKAPPING

- GEGALVANISEERDE STAALSTRUCTUUR
- GEVELBEKLEDING IN GEPROFIELEERDE STAALPLAAT - RAL 6011

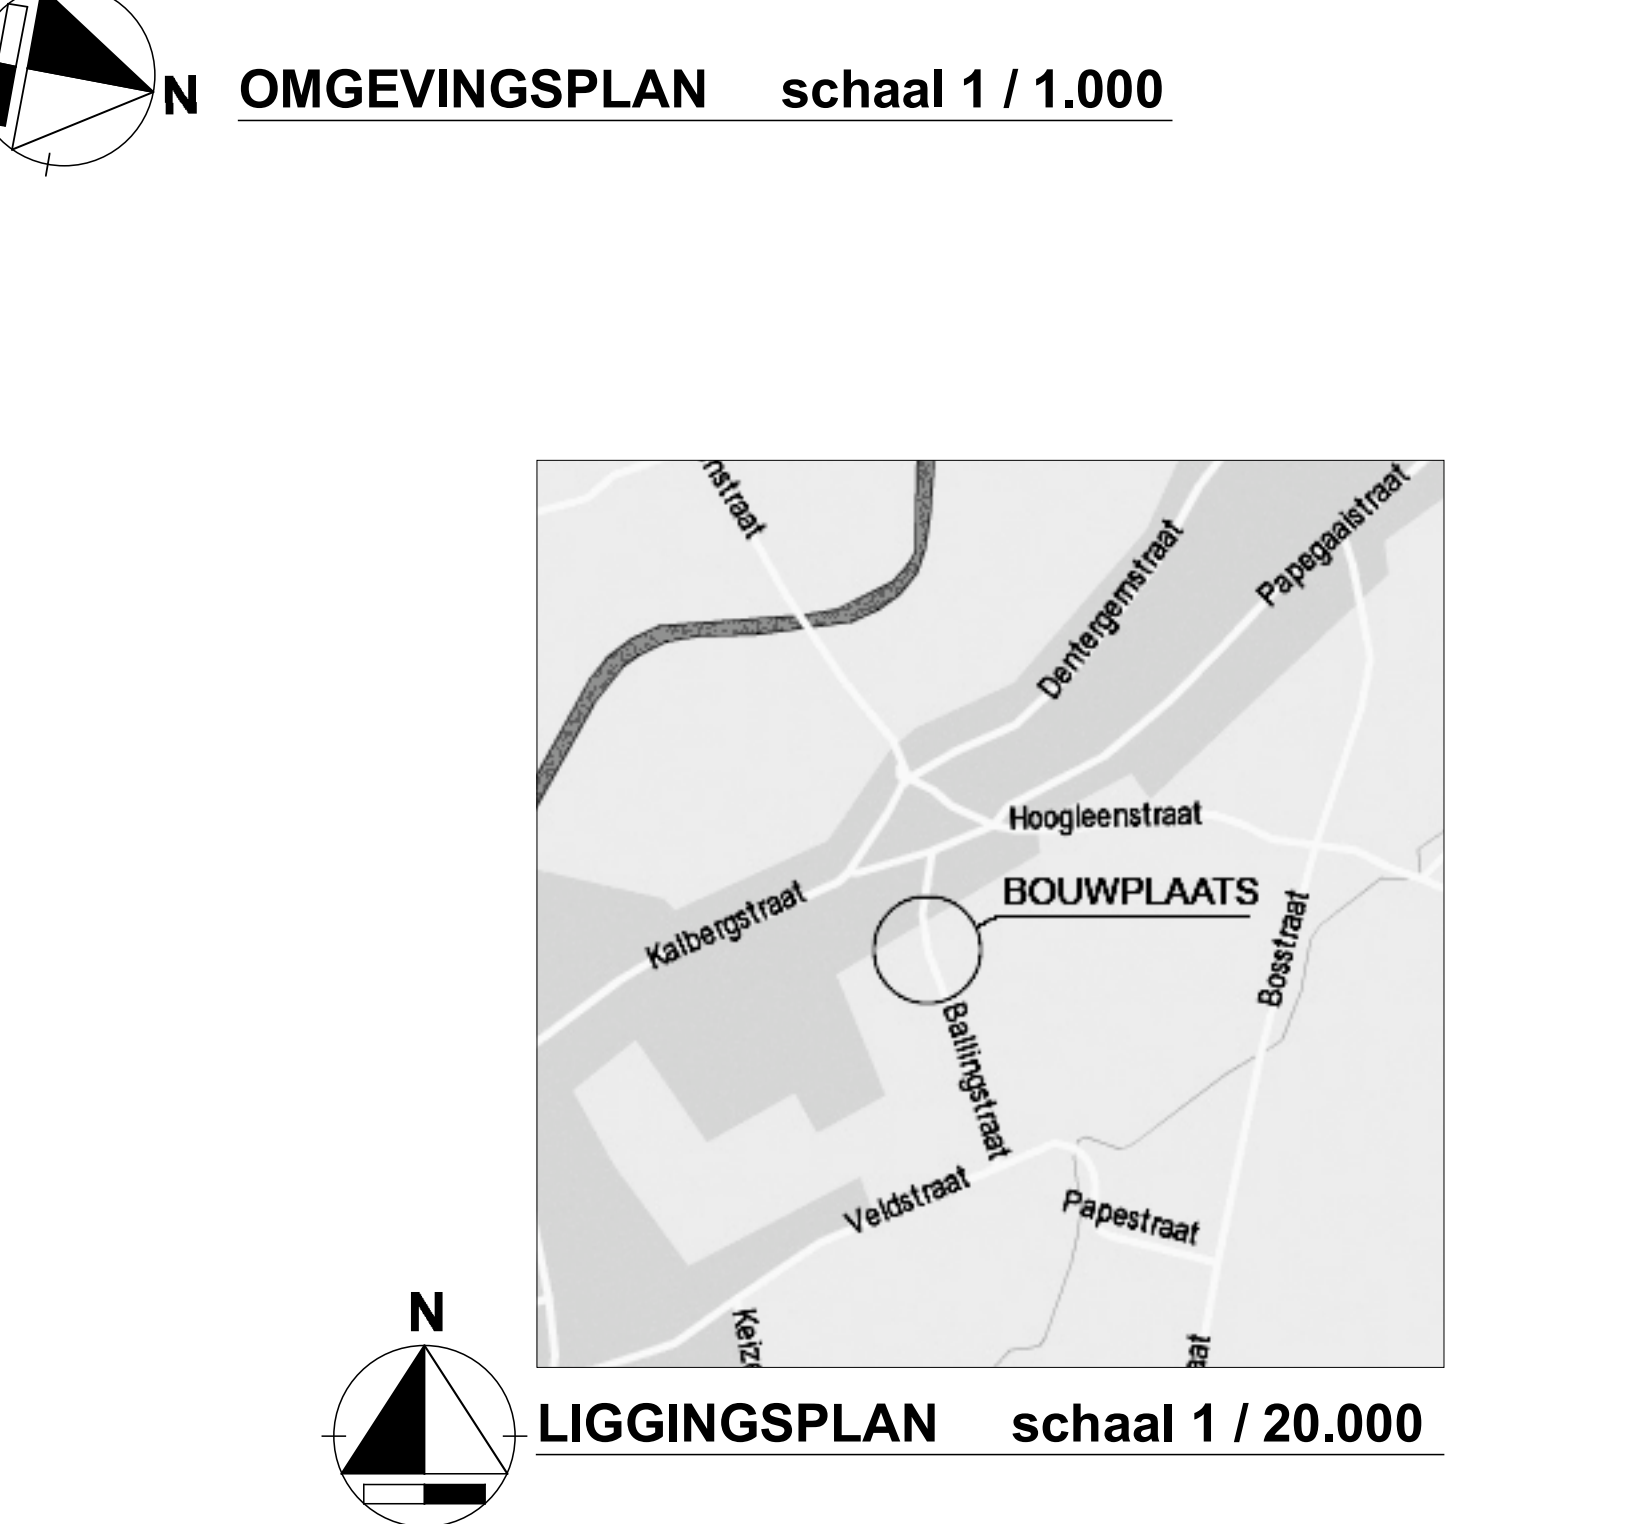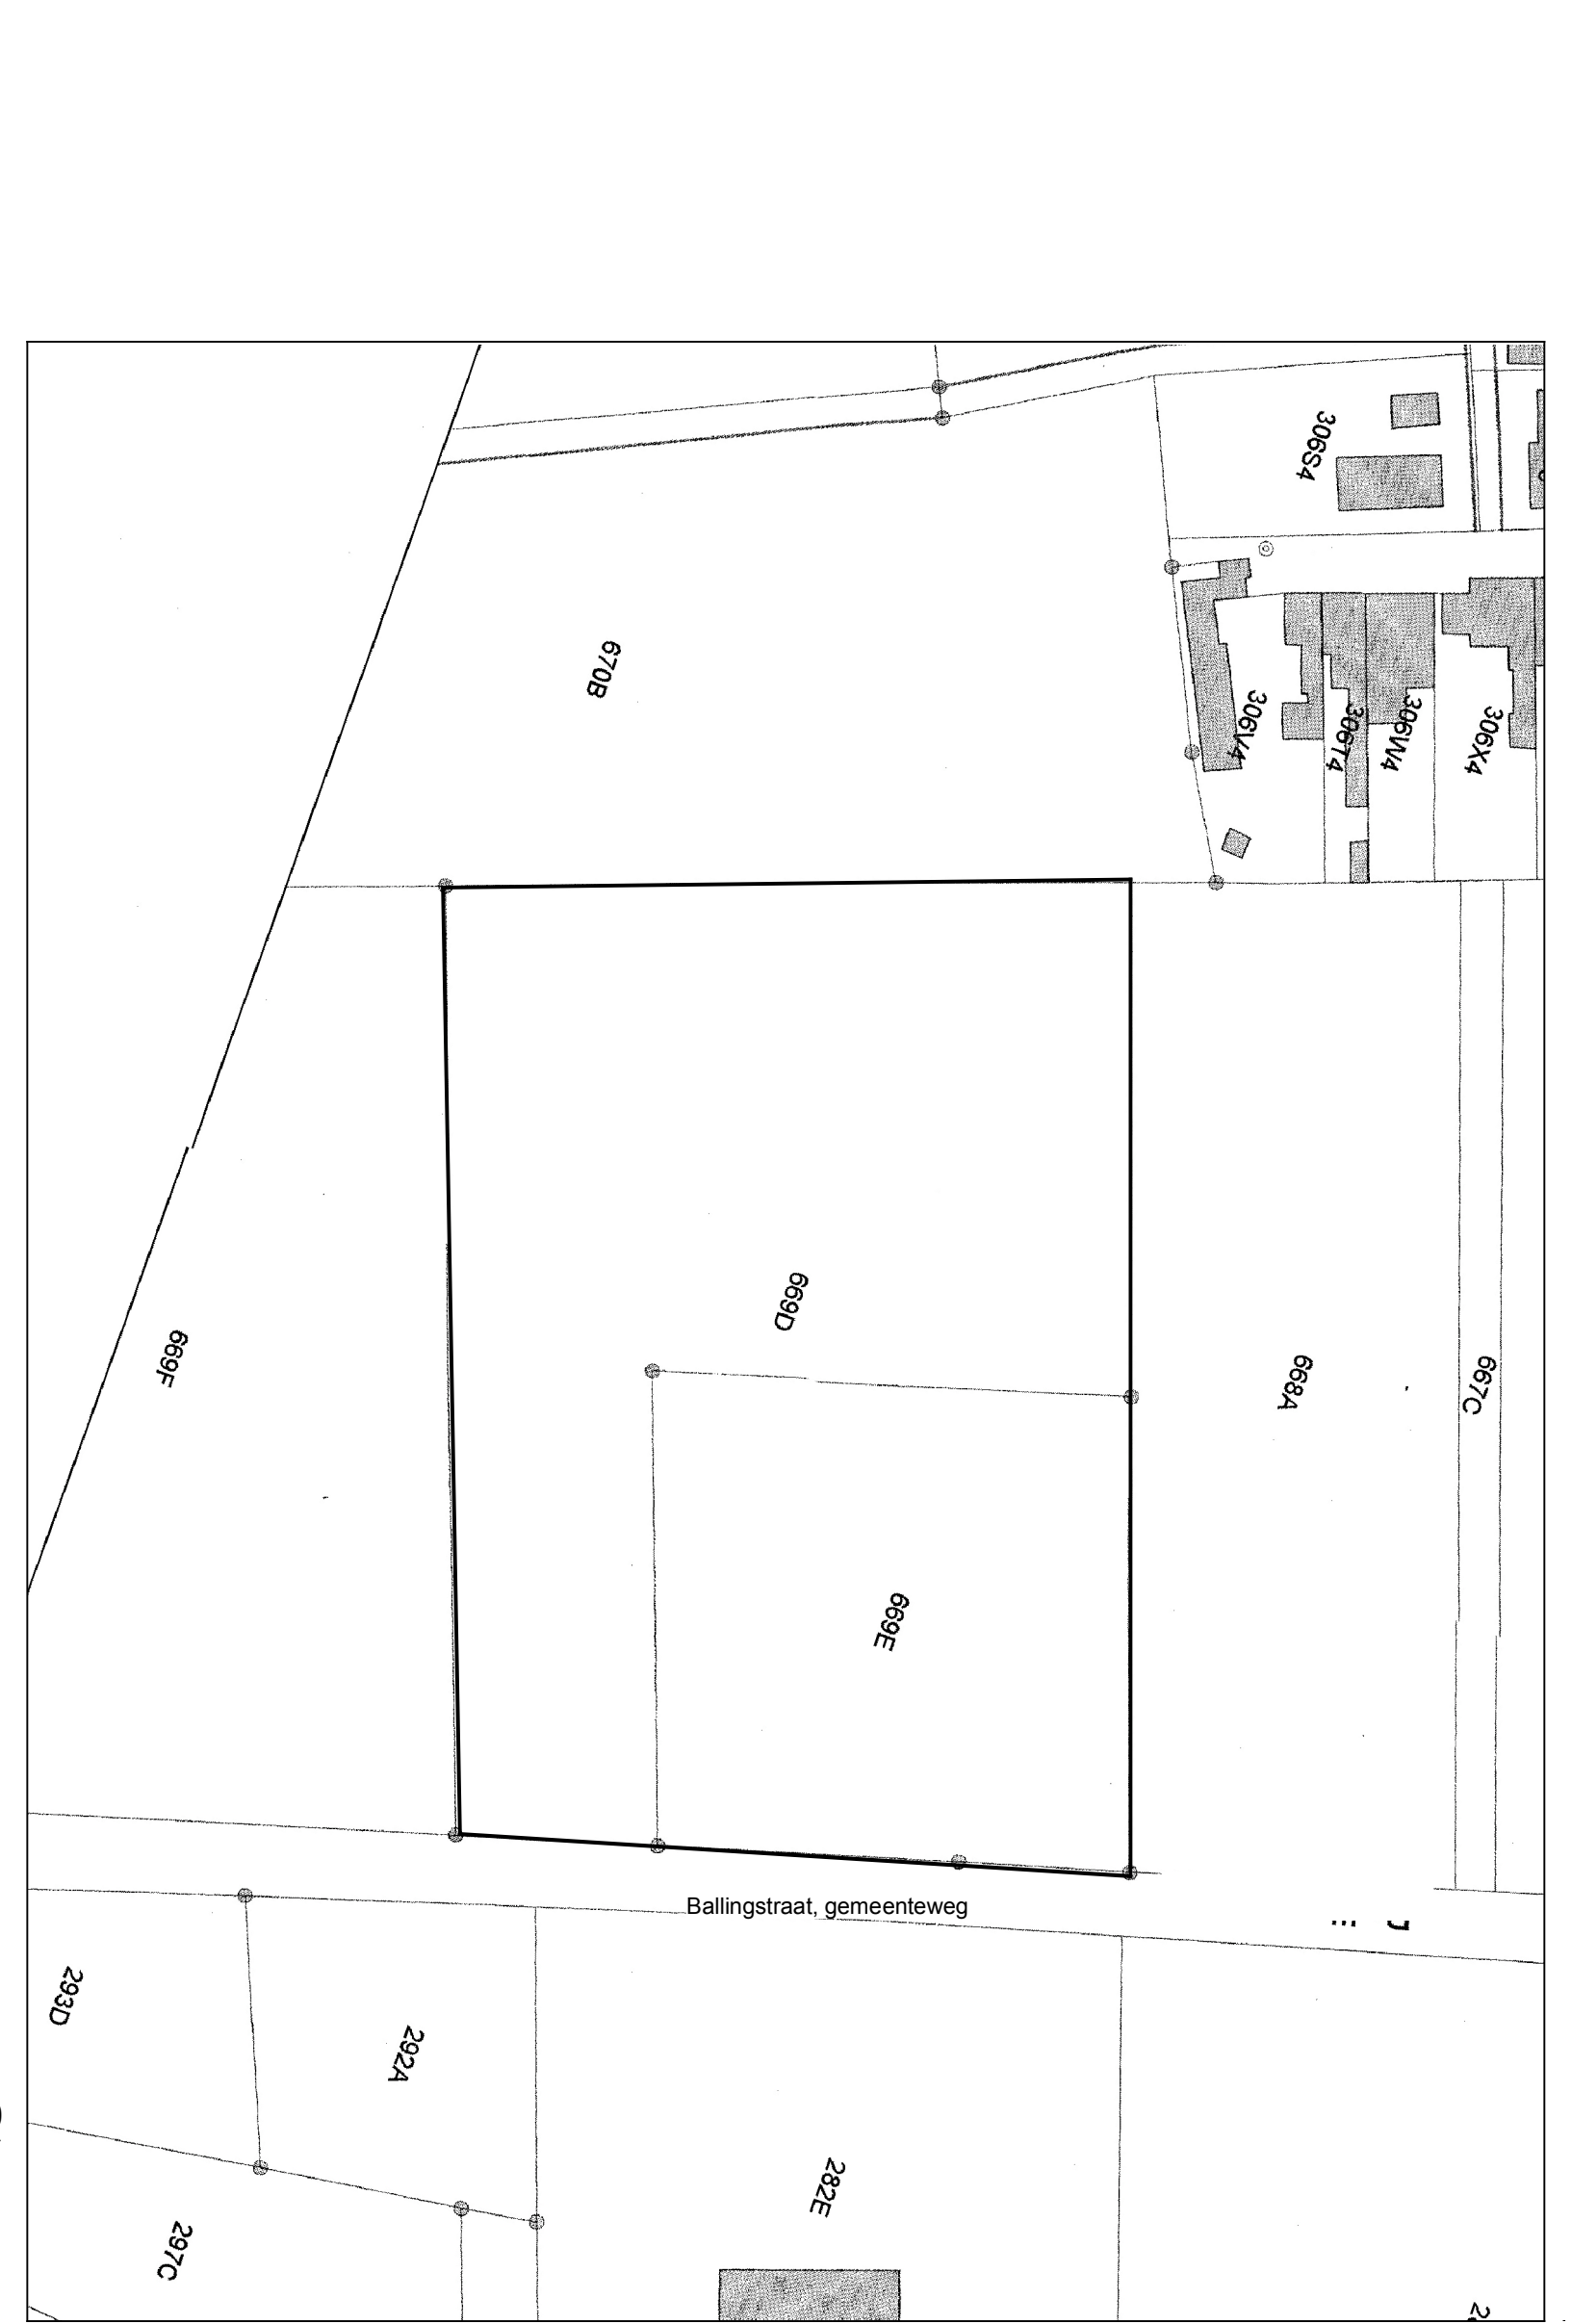

- LEGENDA**
- verlichtingspaal
 - elektrischelamp
 - gasleiding
 - H hydrant
 - EL elektrischelamp
 - W waterleiding
 - kluis
 - open gracht
 - bestaande hoogstam
 - nieuwe hoogstam
 - nieuwe betonverharding
 - verharding in betonklinkers
 - gras
 - ZONE 4: zone voor groenscherm
 - ZONE 3 (bestaande bufferzone): bestaande uit:
 - Botanische roos
 - Eerstijlge meidoorn
 - Gekleurde roos
 - Gekleurde kornoelje
 - Hazelaar
 - Krenterboomje
 - Rode kornoelje
 - Sporkhout of vullboom
 - Vogelkers
 - Kandaraadstems
 - Wilde liguster (zie ook plan)
 - ZONE 3 (nieuwe bufferzone): bestaande uit:
 - Botanische roos
 - Eerstijlge meidoorn
 - Gekleurde roos
 - Gekleurde kornoelje
 - Hazelaar
 - Krenterboomje
 - Rode kornoelje
 - Sporkhout of vullboom
 - Vogelkers
 - Kandaraadstems
 - Wilde liguster
 - hoogtepeil
 - foto's
 - mobiele containers
 - visite constructie

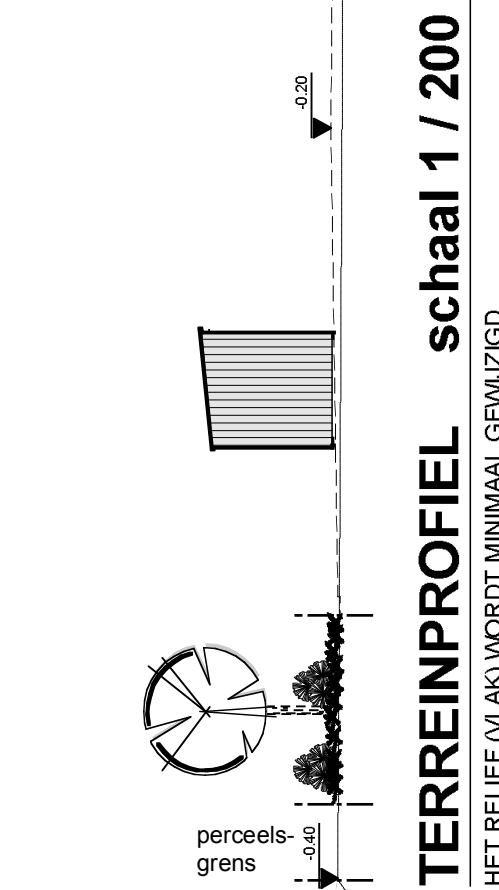

provincie	West-Vlaanderen	goedkeuring overheid
gemeente	Oostrozebeke	
bouwplaats	Ballingstraat	
kad. sectie	1e Afdeling - Sectie E - nrs. 669D, 669E	
ontwerp	aanleggen van een buffervijver	
bouwhoer	IVIO cvba Lodewijk De Raetlaan 12 8870 Izegem 051 / 31 17 96	

architectenburo dirk moerman
vlietmanstraat 71
8870 Izegem
fax 051 / 30 76 64
051 / 30 76 68
e-mail arch.moerman@scarlet.be

dossier architect **0642**

plannummer **1 / 1**

datum 12 / 09 / 2008

schaal **diverse**

UITVOERINGSDOSSIER L1 LIGGINGSPLAN, OMGEVINGSPLAN PLAN TERREINAANLEGWERKEN, TERREINPROFIEL PARKWACHERSHUISJE: GRONDPLAN, GEVELS, DOORSNEDE 2-2 WEEGBRUG: UITVOERINGSSTERKENINGEN		
gezien, goedgekeurd en voor gelijkvormige uitvoering aanvaard.		
bouwhoer	architect	
Mevr. Leve Biet algemeen directeur IVIO cvba		
nr.	datum	wijzigingen
1		
2		
3		
4		
5		
6		
		aannemer