


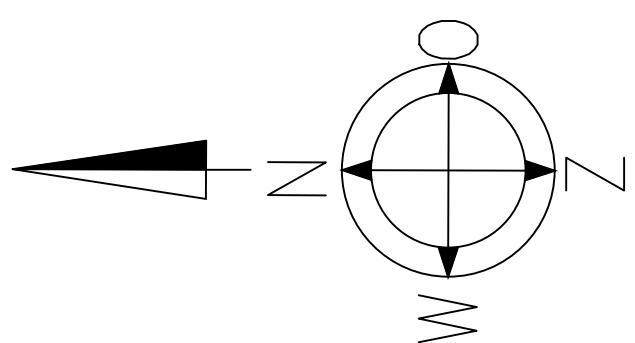

Hof ter Weze 7
8800 Roesselaere
tel. 056/72 28 14
fax. 056/72 28 15
info@creafarm.be
www.creafarm.be

OMGEVINGSMELDING - kl 3

UITVOERINGSPLAN:
NIEUWE TOESTAND
schaal: 1/200

EXPLOITANT: CALLENS MARCEL
WANTESTRAAT 24
8780 OOSTROZEBEKE


LIGGING VAN DE INRICHTING: WANTESTRAAT 24
8780 OOSTROZEBEKE

KADASTRALE LIGGING: 1e afdeling, sectie D nrs 373C, 375S en 366A

AARD VAN DE INRICHTING: LANDBOUWBEDRIJF

DATUM: APRIL 2025

CREA-NR: 2025042382

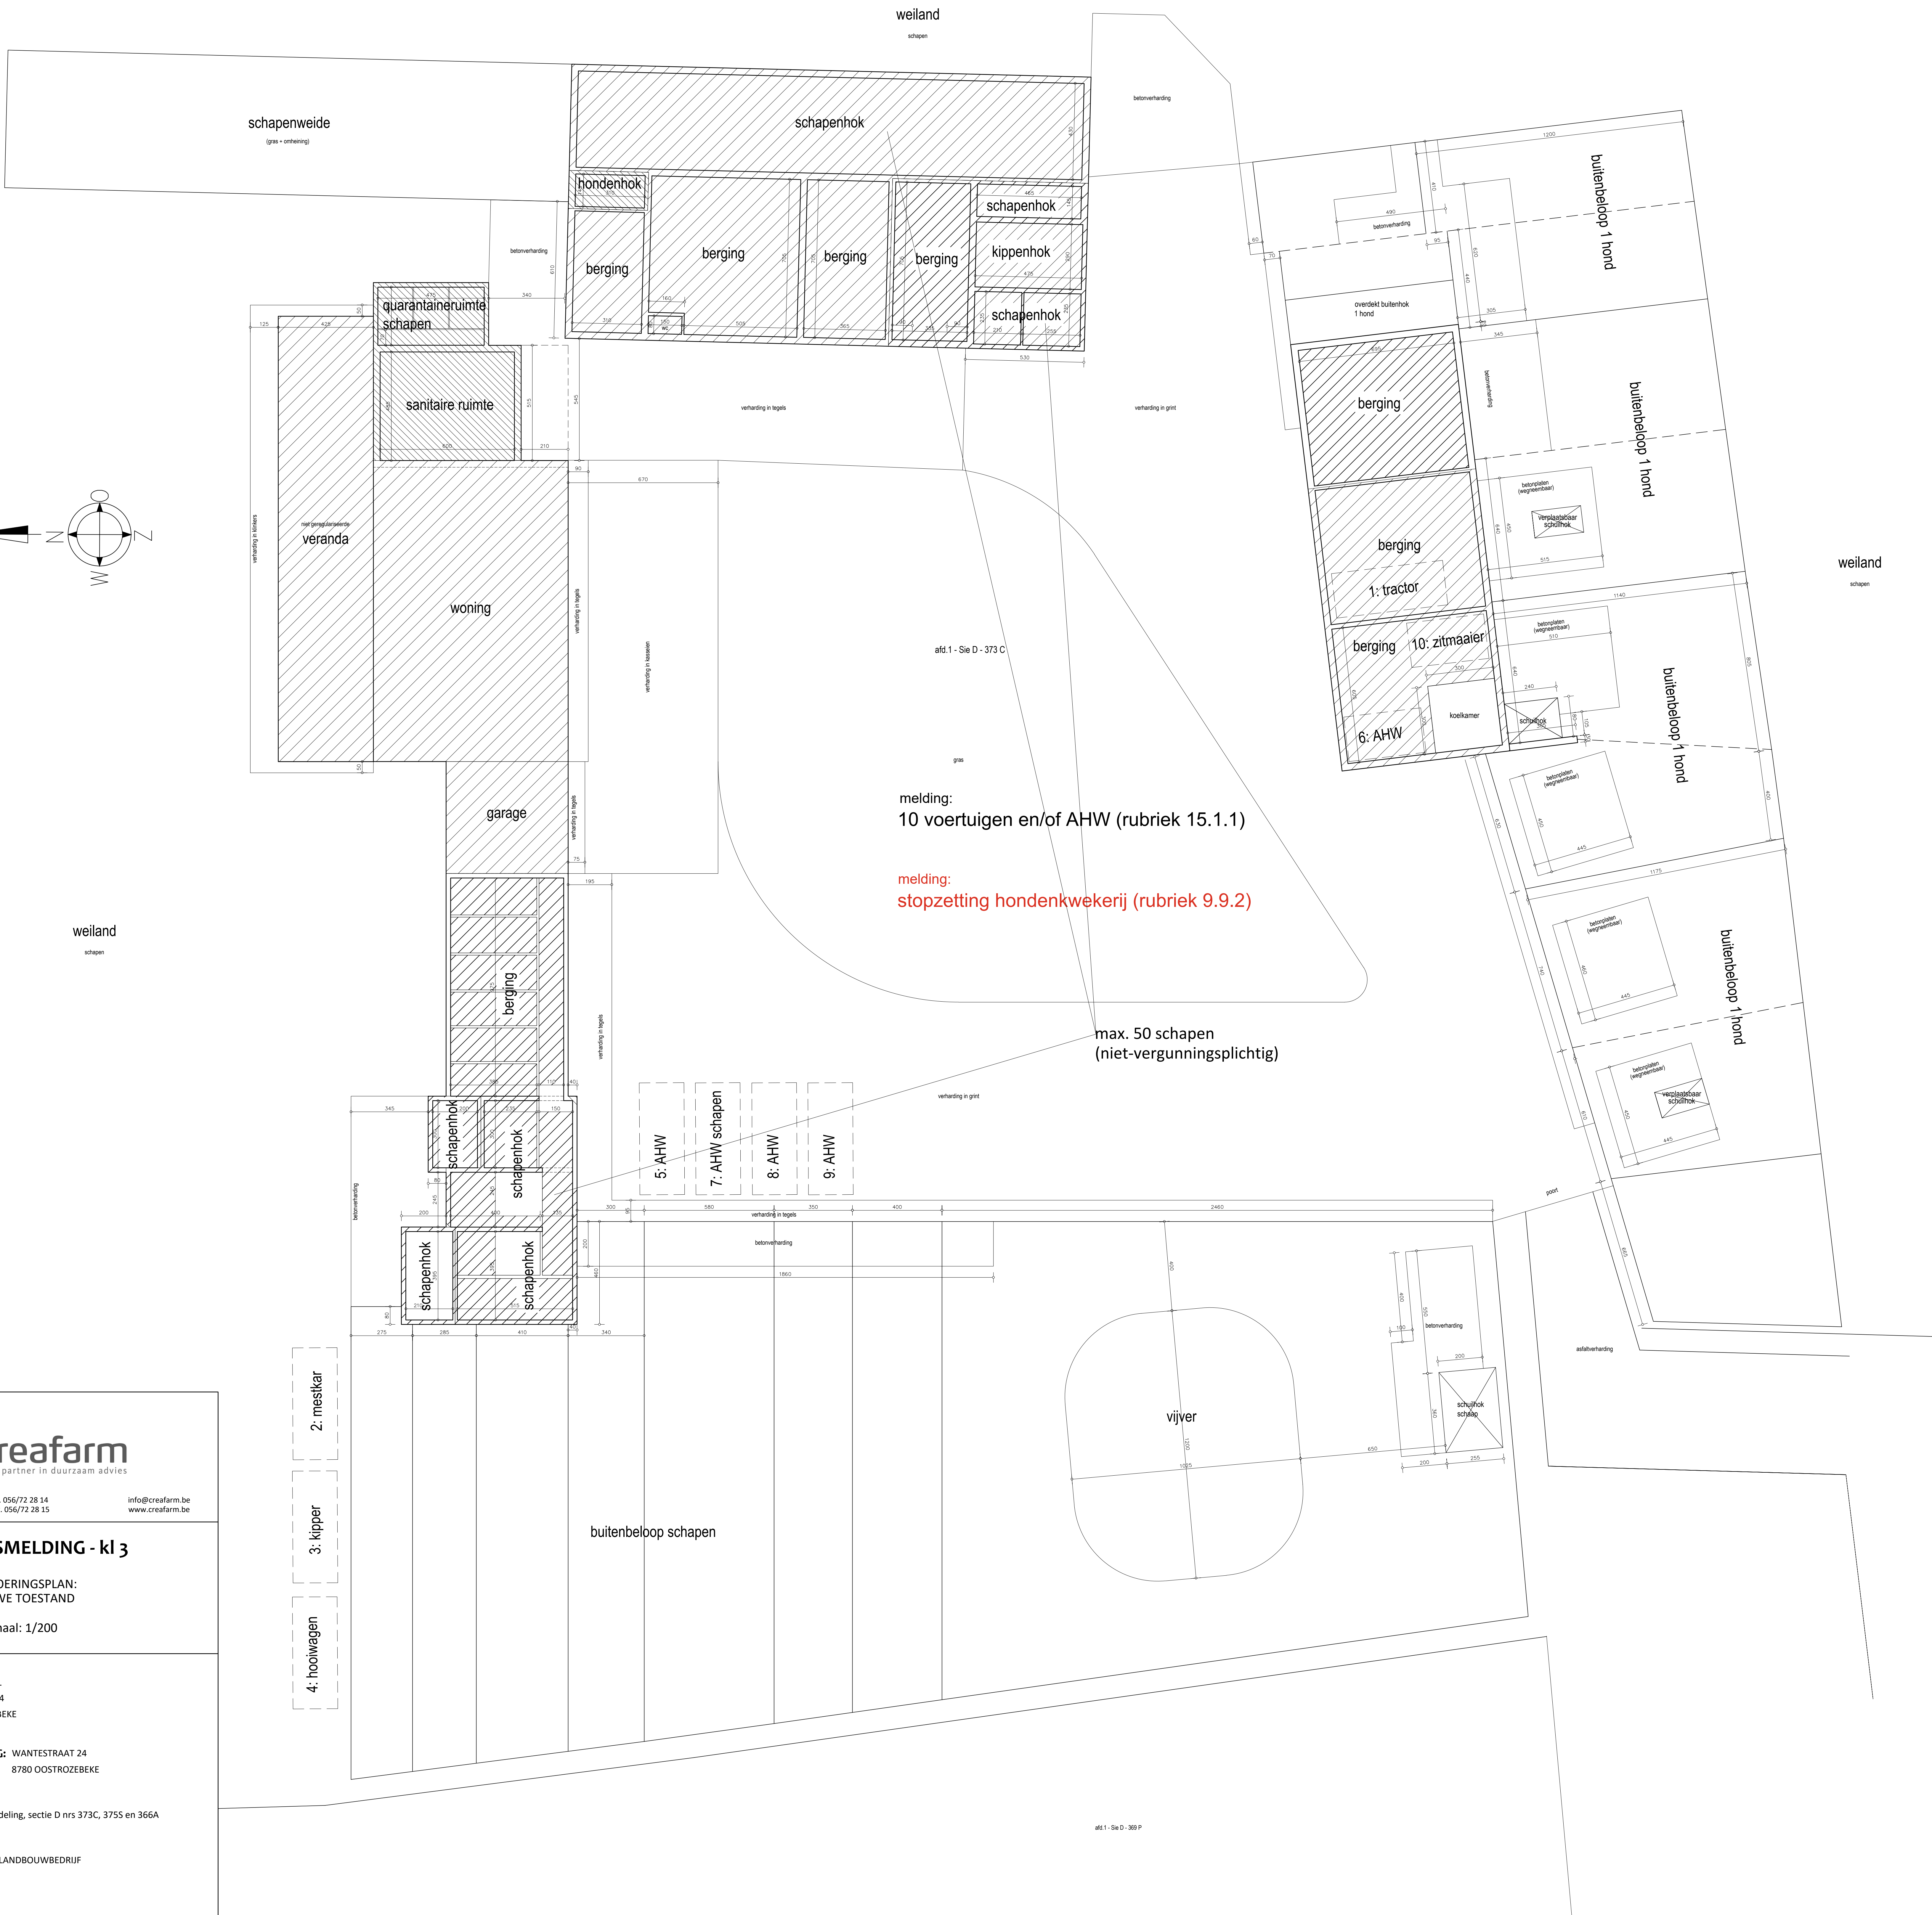

melding:
10 voertuigen en/of AHW (rubriek 15.1.1)

melding:
stopzetting hondenkwekerij (rubriek 9.9.2)

max. 50 schapen
(niet-vergunningsplichtig)

akl 1 - Sla D - 381 P