



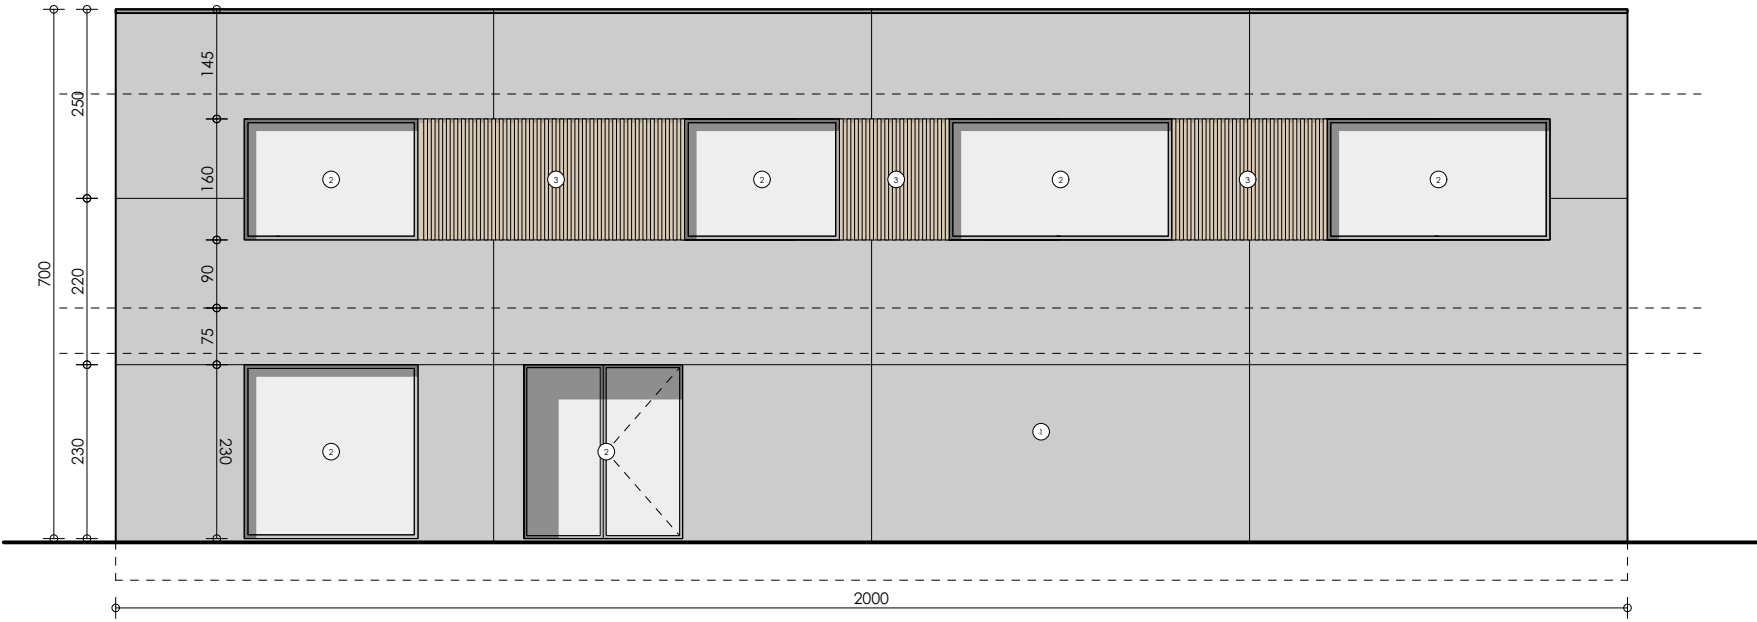

Voorgevel vergunde toestand

Schaal 1:100

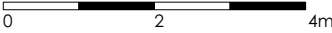

Vermandele BV
Dhr. Ruben Vermandele

Krommelingsstraat 4
8780 Oostrozebeke
230136
21/09/2023

