



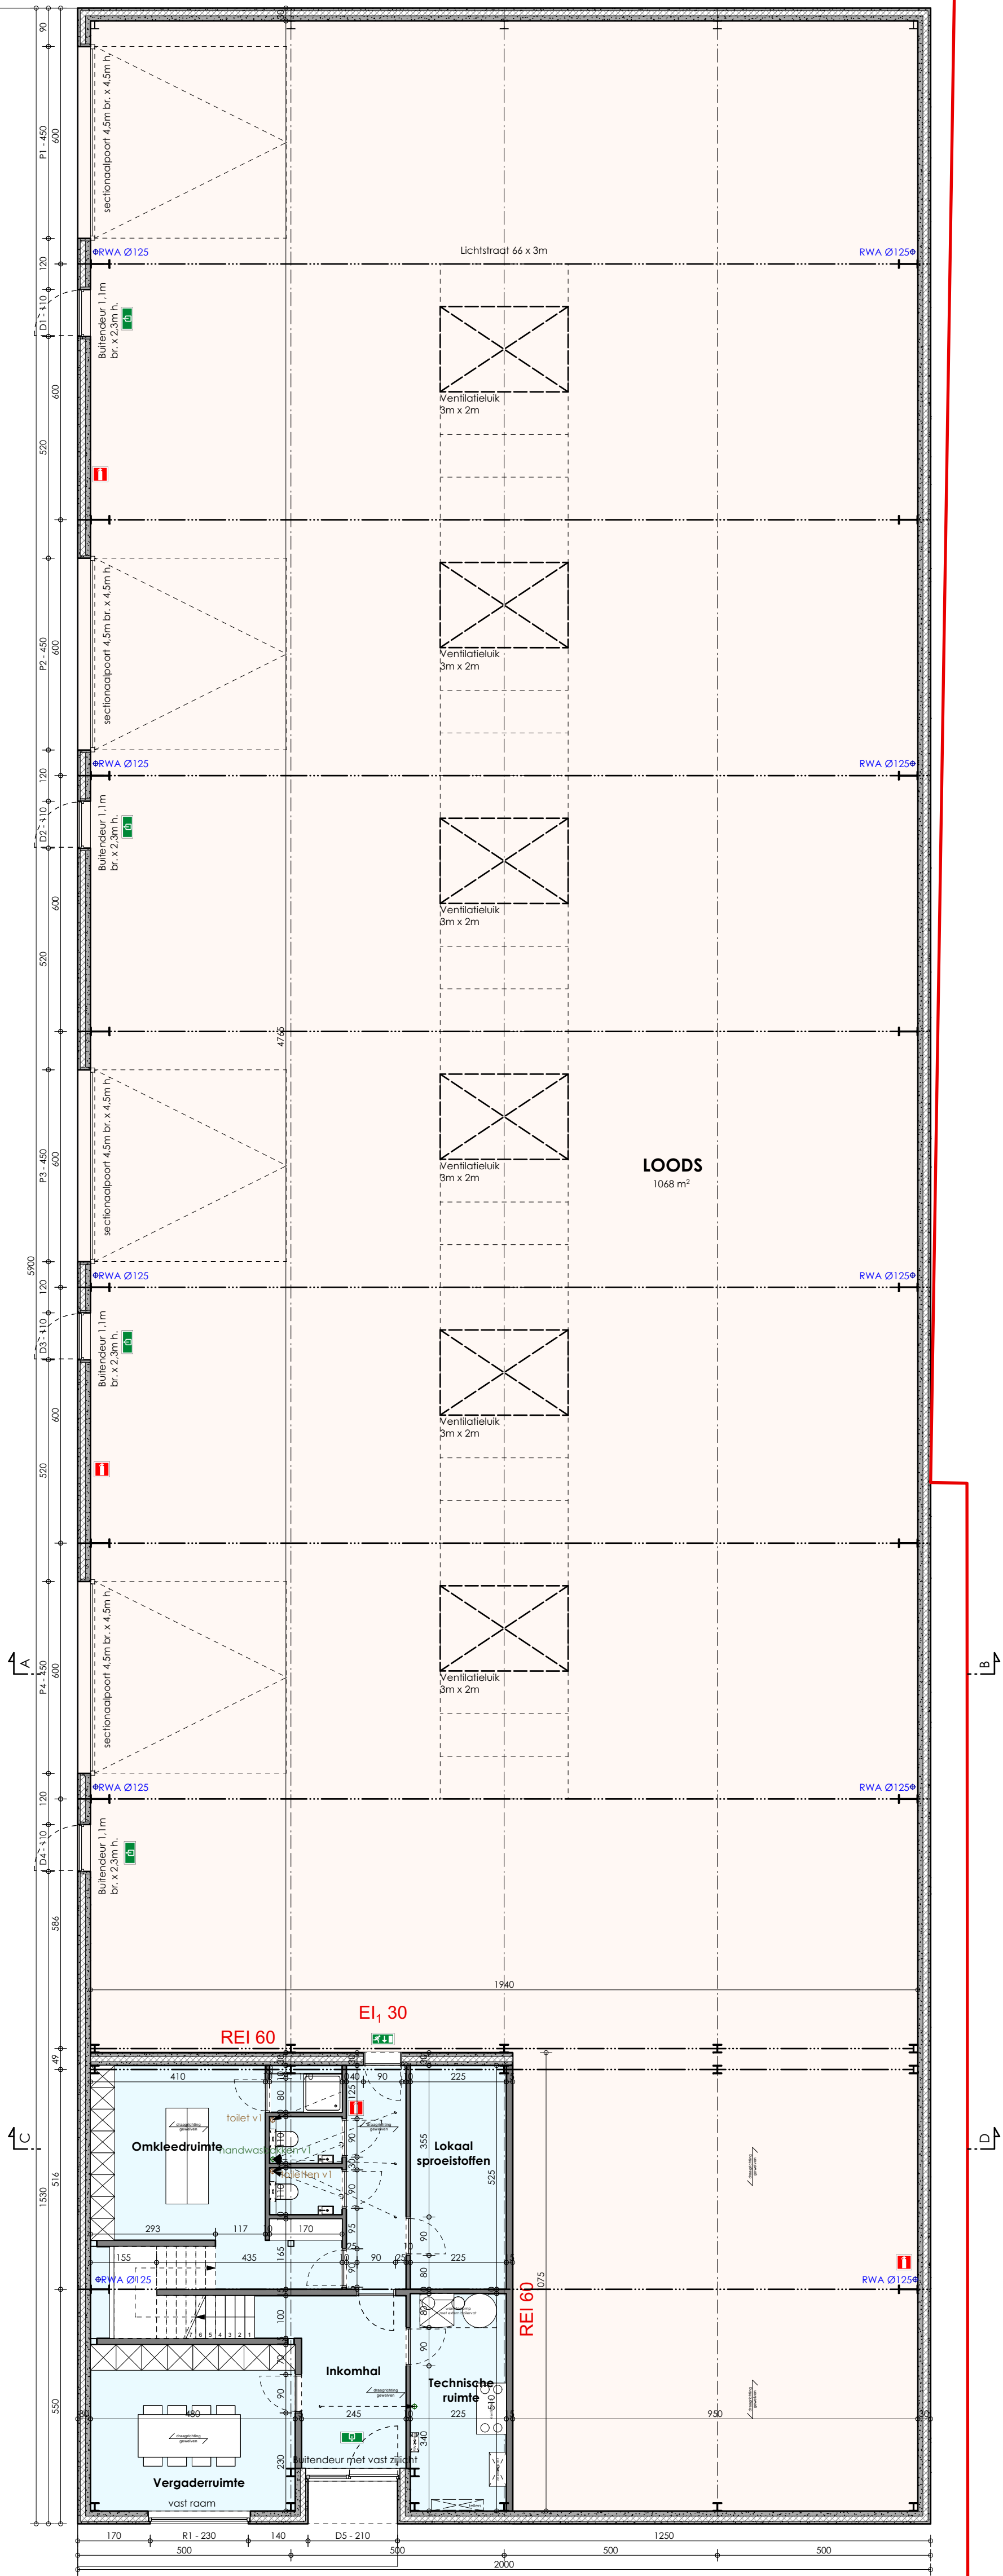

Gelijkvloers vergunde toestand

Schaal 1:100

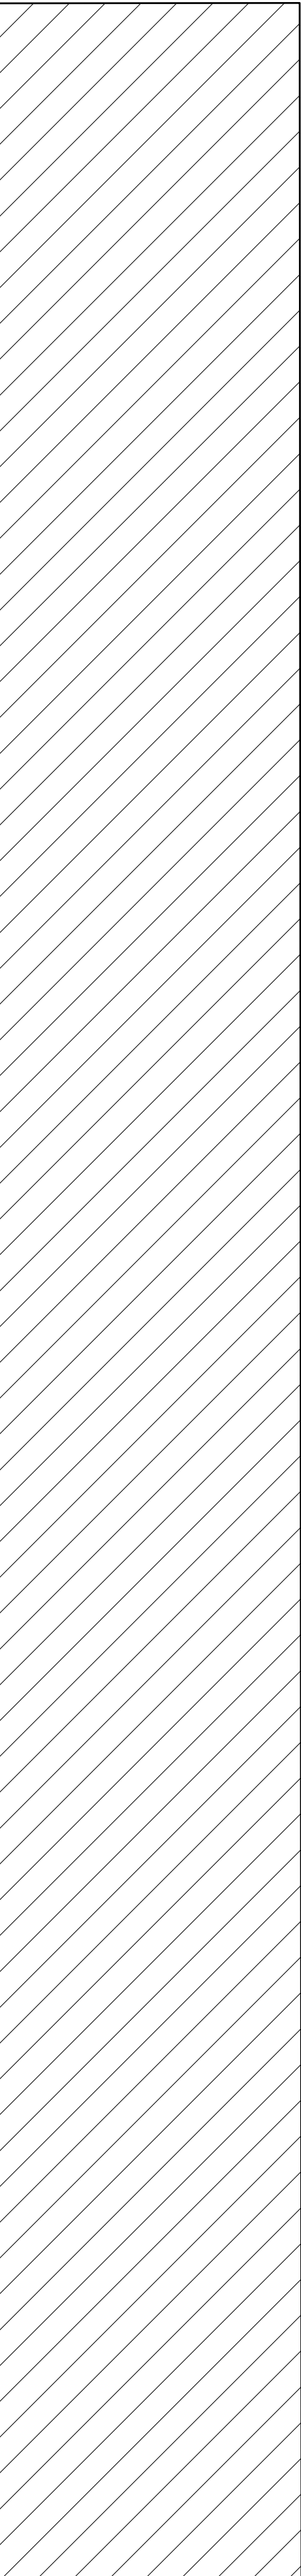