


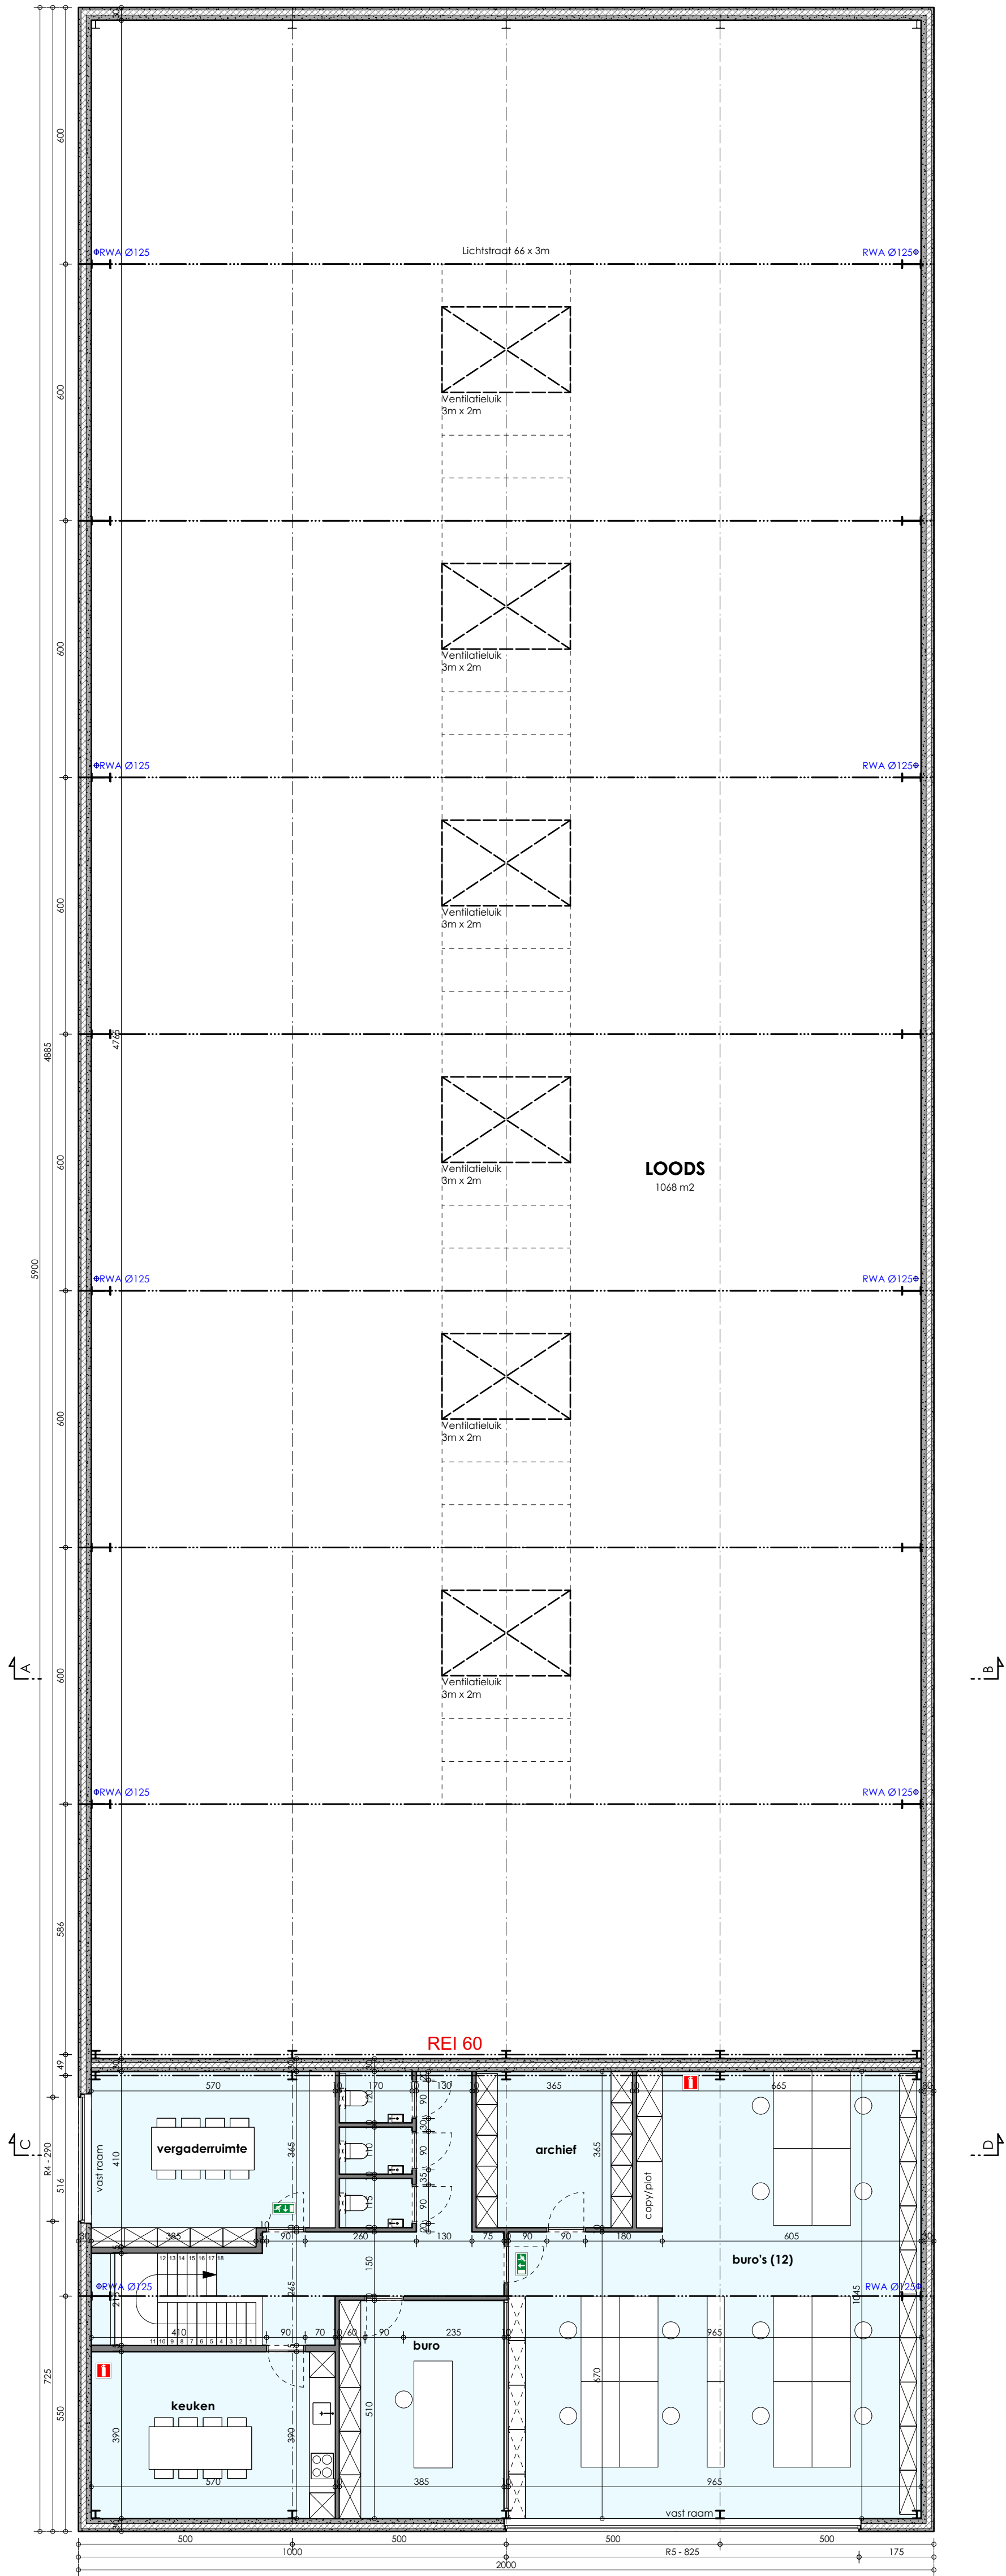

Verdieping +1 nieuwe toestand
Schaal 1:100