


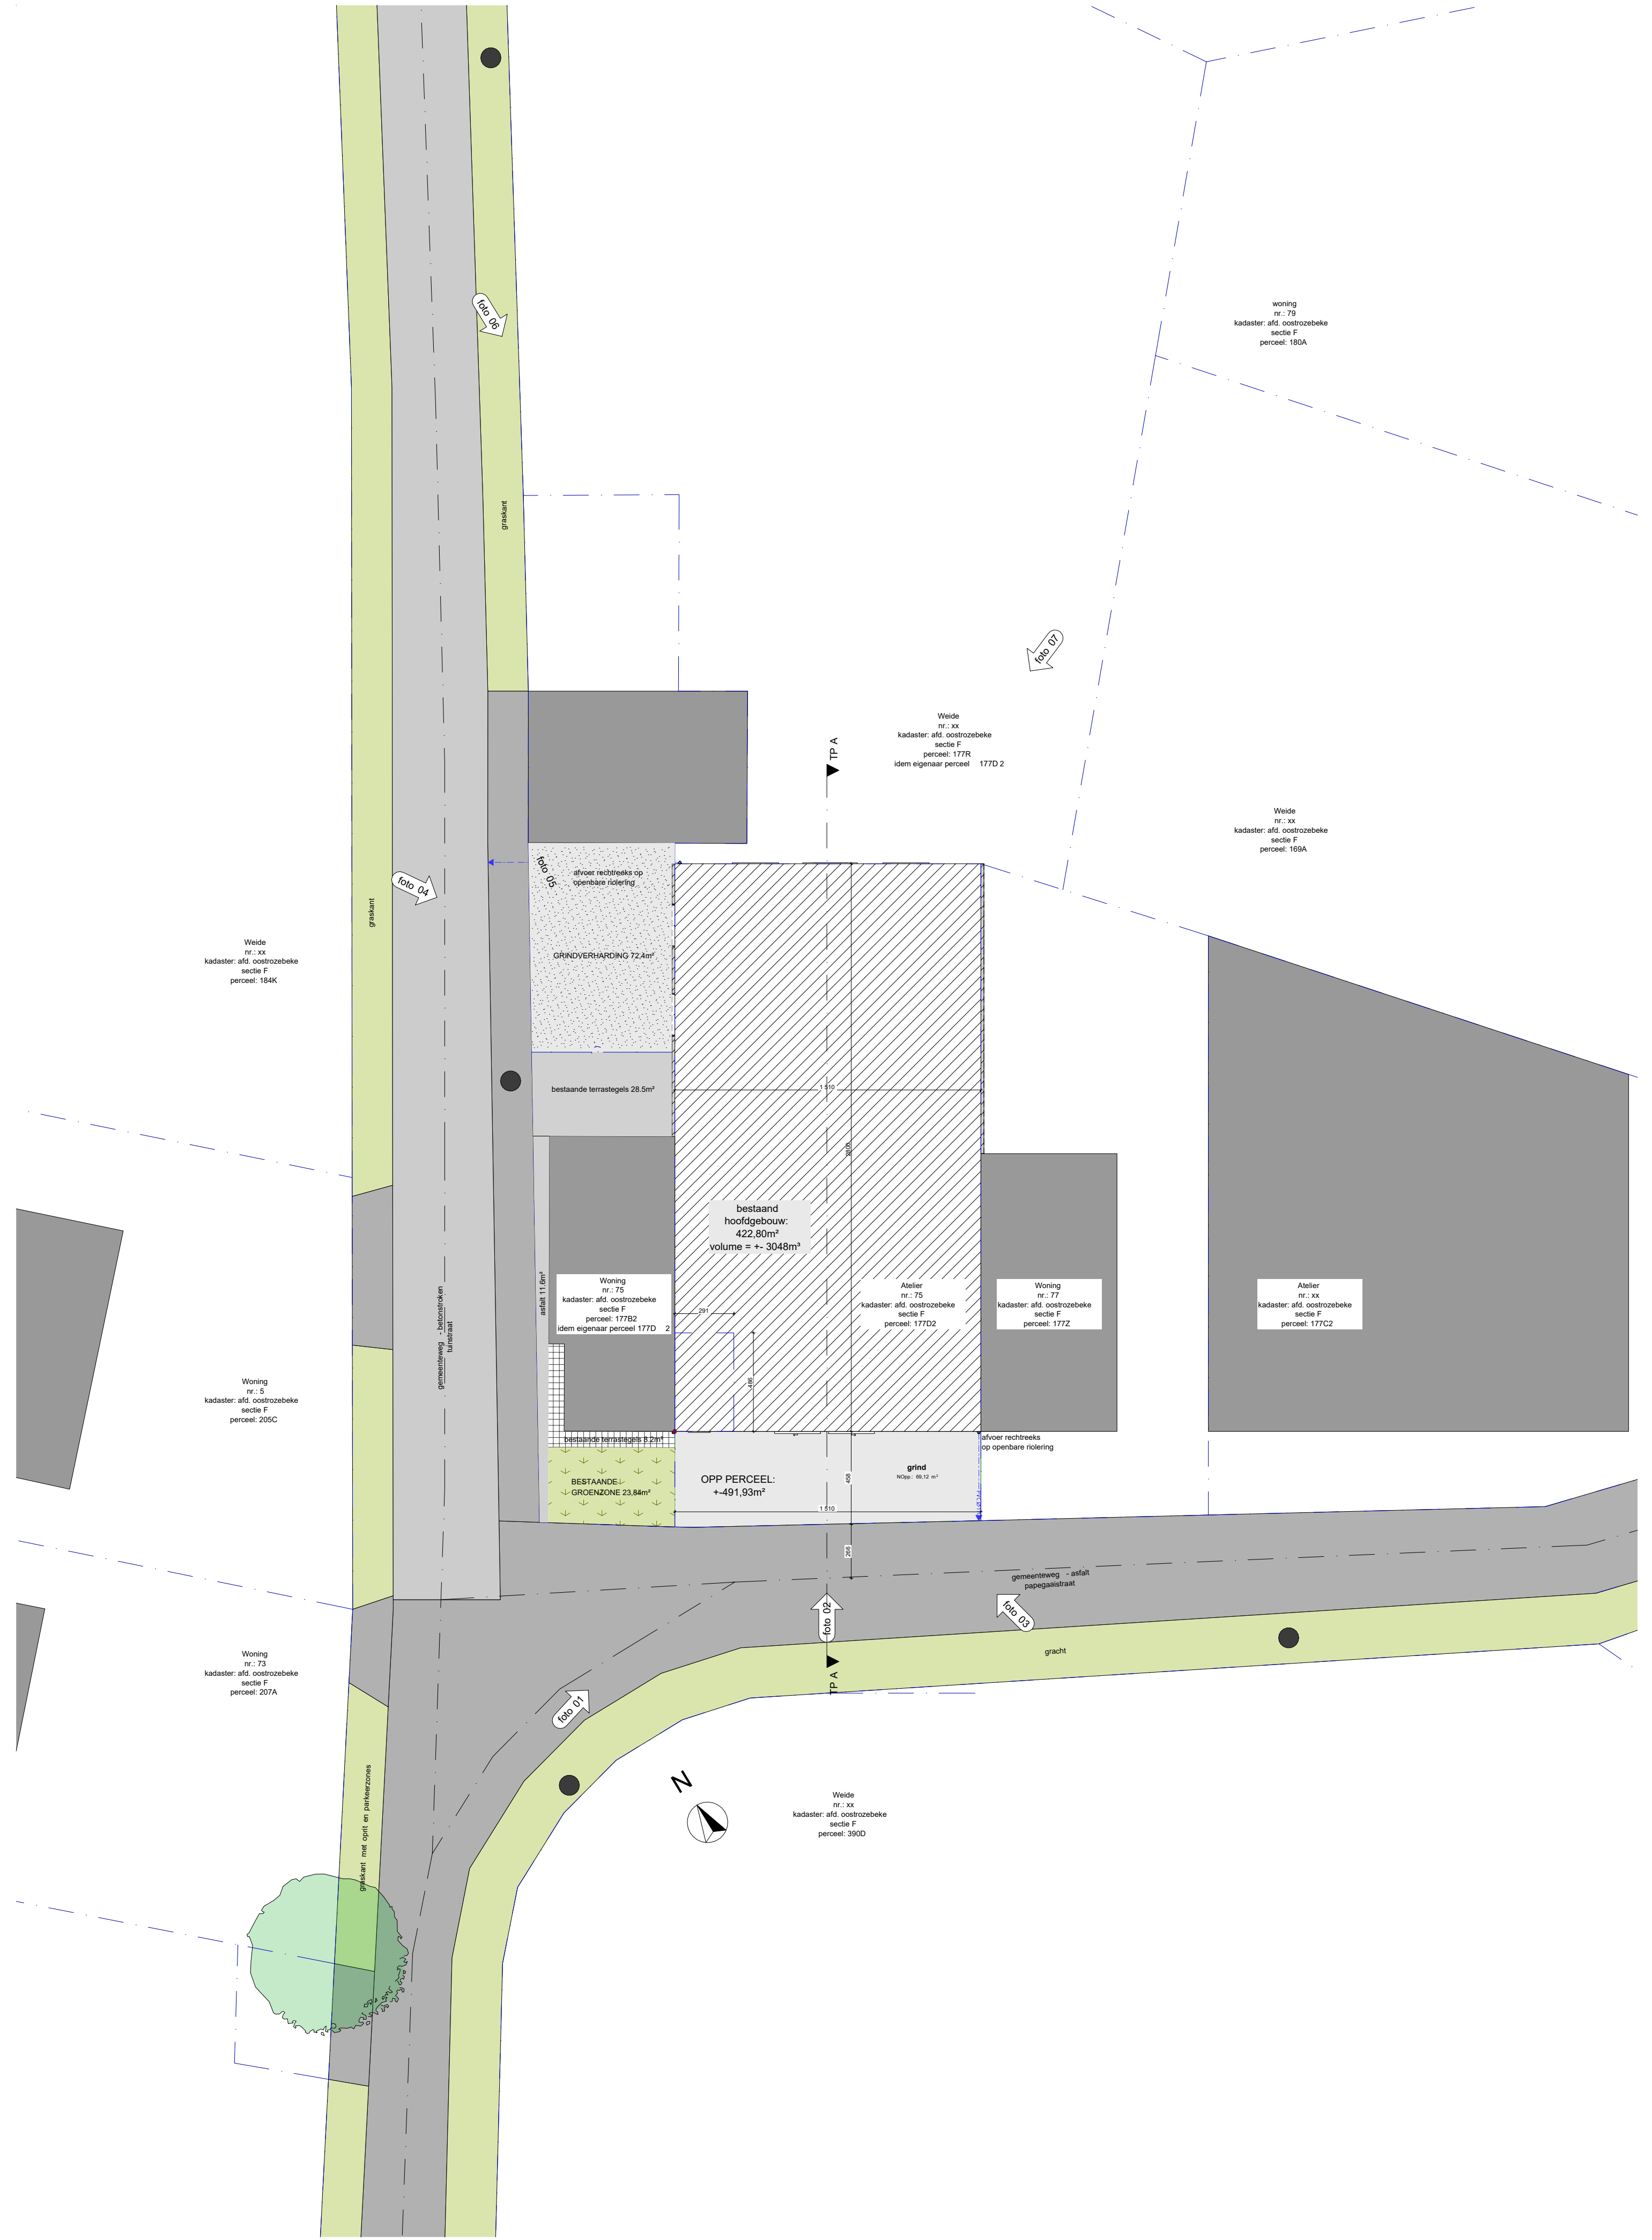

Weide
nr.: xx
kadaster: afd. oostrozebeke
sectie F
perceel: 184K

Woning
nr.: 5
kadaster: afd. oostrozebeke
sectie F
perceel: 205C

Woning
nr.: 73
kadaster: afd. oostrozebeke
sectie F
perceel: 207A

100 06

foto 04

foto 05

bestaande terrastegels 28,5m²

Woning
nr.: 75
kadaster: afd. oostrozebeke
sectie F
perceel: 177B2
idem eigenaar perceel 177D 2

BESTAAANDE GROENZONE 23,84m²

bestaand
hoofdgebouw:
422,80m²
volume ± +/- 3048m³

Weide
nr.: xx
kadaster: afd. oostrozebeke
sectie F
perceel: 177R
idem eigenaar perceel 177D 2

Atelier
nr.: 75
kadaster: afd. oostrozebeke
sectie F
perceel: 177D2

Woning
nr.: 77
kadaster: afd. oostrozebeke
sectie F
perceel: 177Z

woning
nr.: 79
kadaster: afd. oostrozebeke
sectie F
perceel: 180A

Weide
nr.: xx
kadaster: afd. oostrozebeke
sectie F
perceel: 169A


Atelier
nr.: xx
kadaster: afd. oostrozebeke
sectie F
perceel: 177C2

TP A


foto 02

foto 01

foto 03

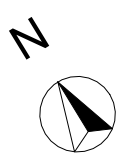

Weide
nr.: xx
kadaster: afd. oostrozebeke
sectie F
perceel: 390D

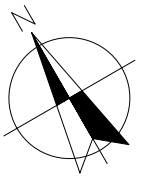

INPLANTINGSPLAN schaal 1:200

BESTAANDE toestand

