


GELIJKVLOERS      schaal 1:100

VERGUNDE TOESTAND

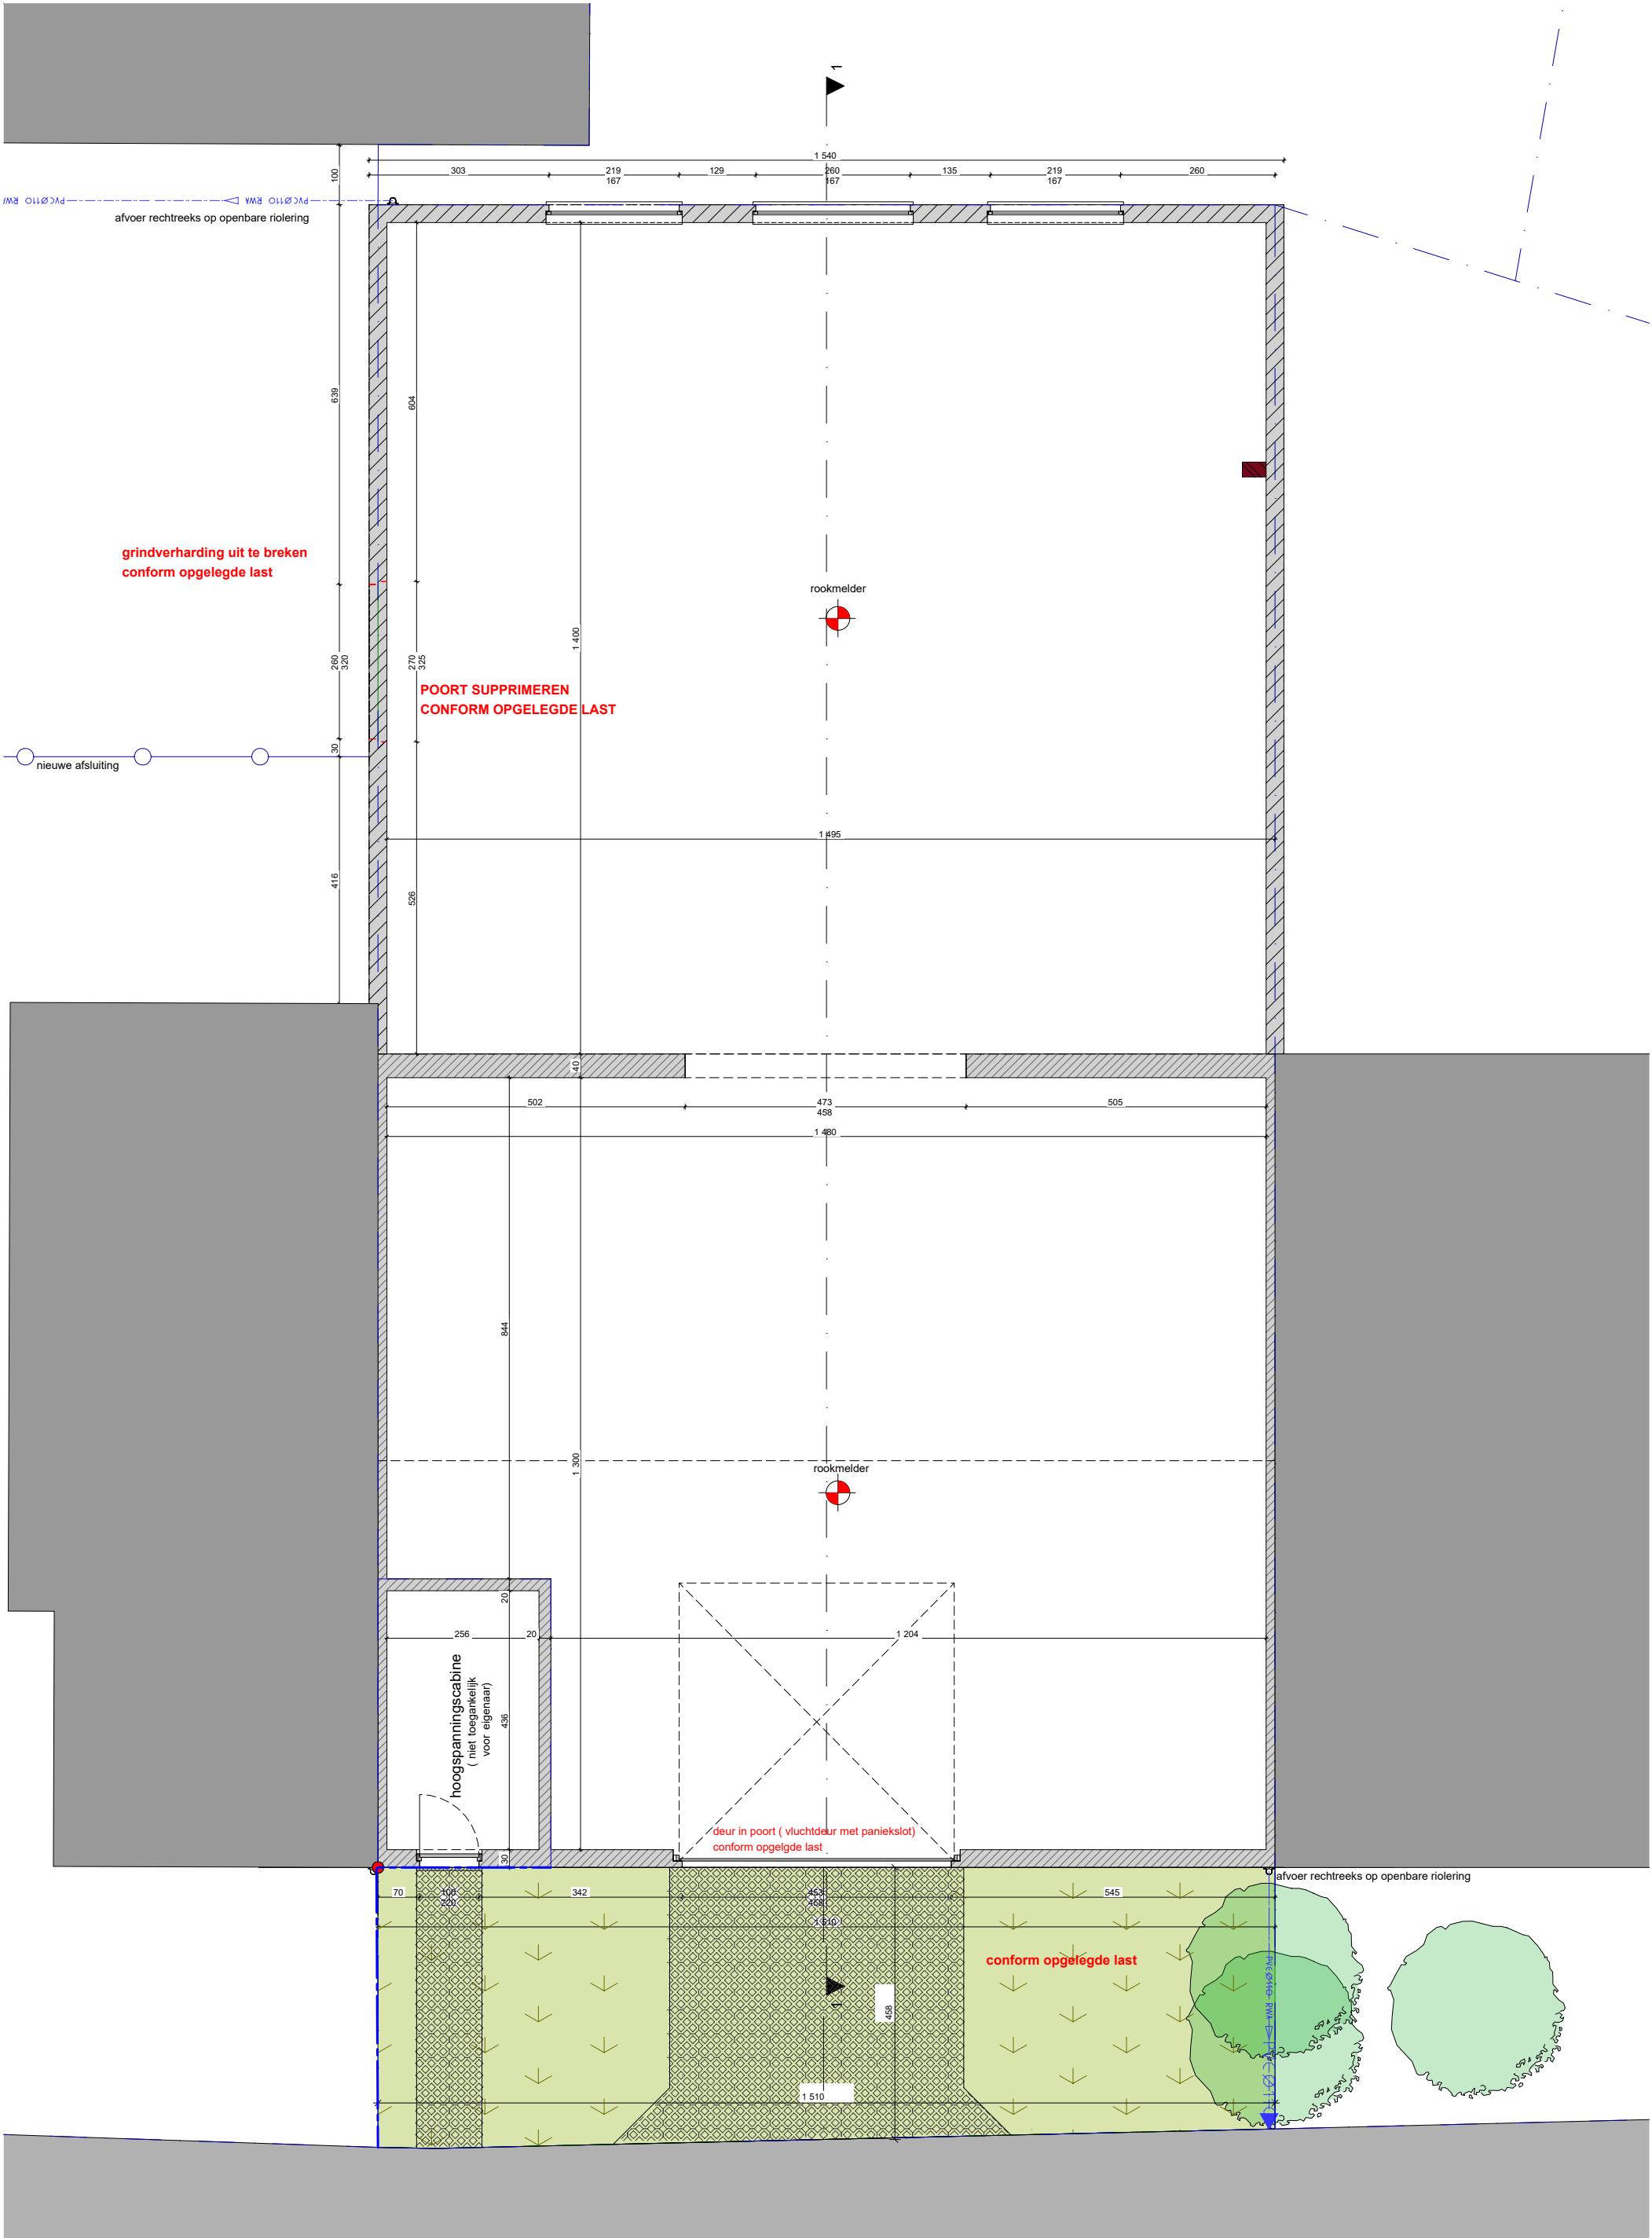