


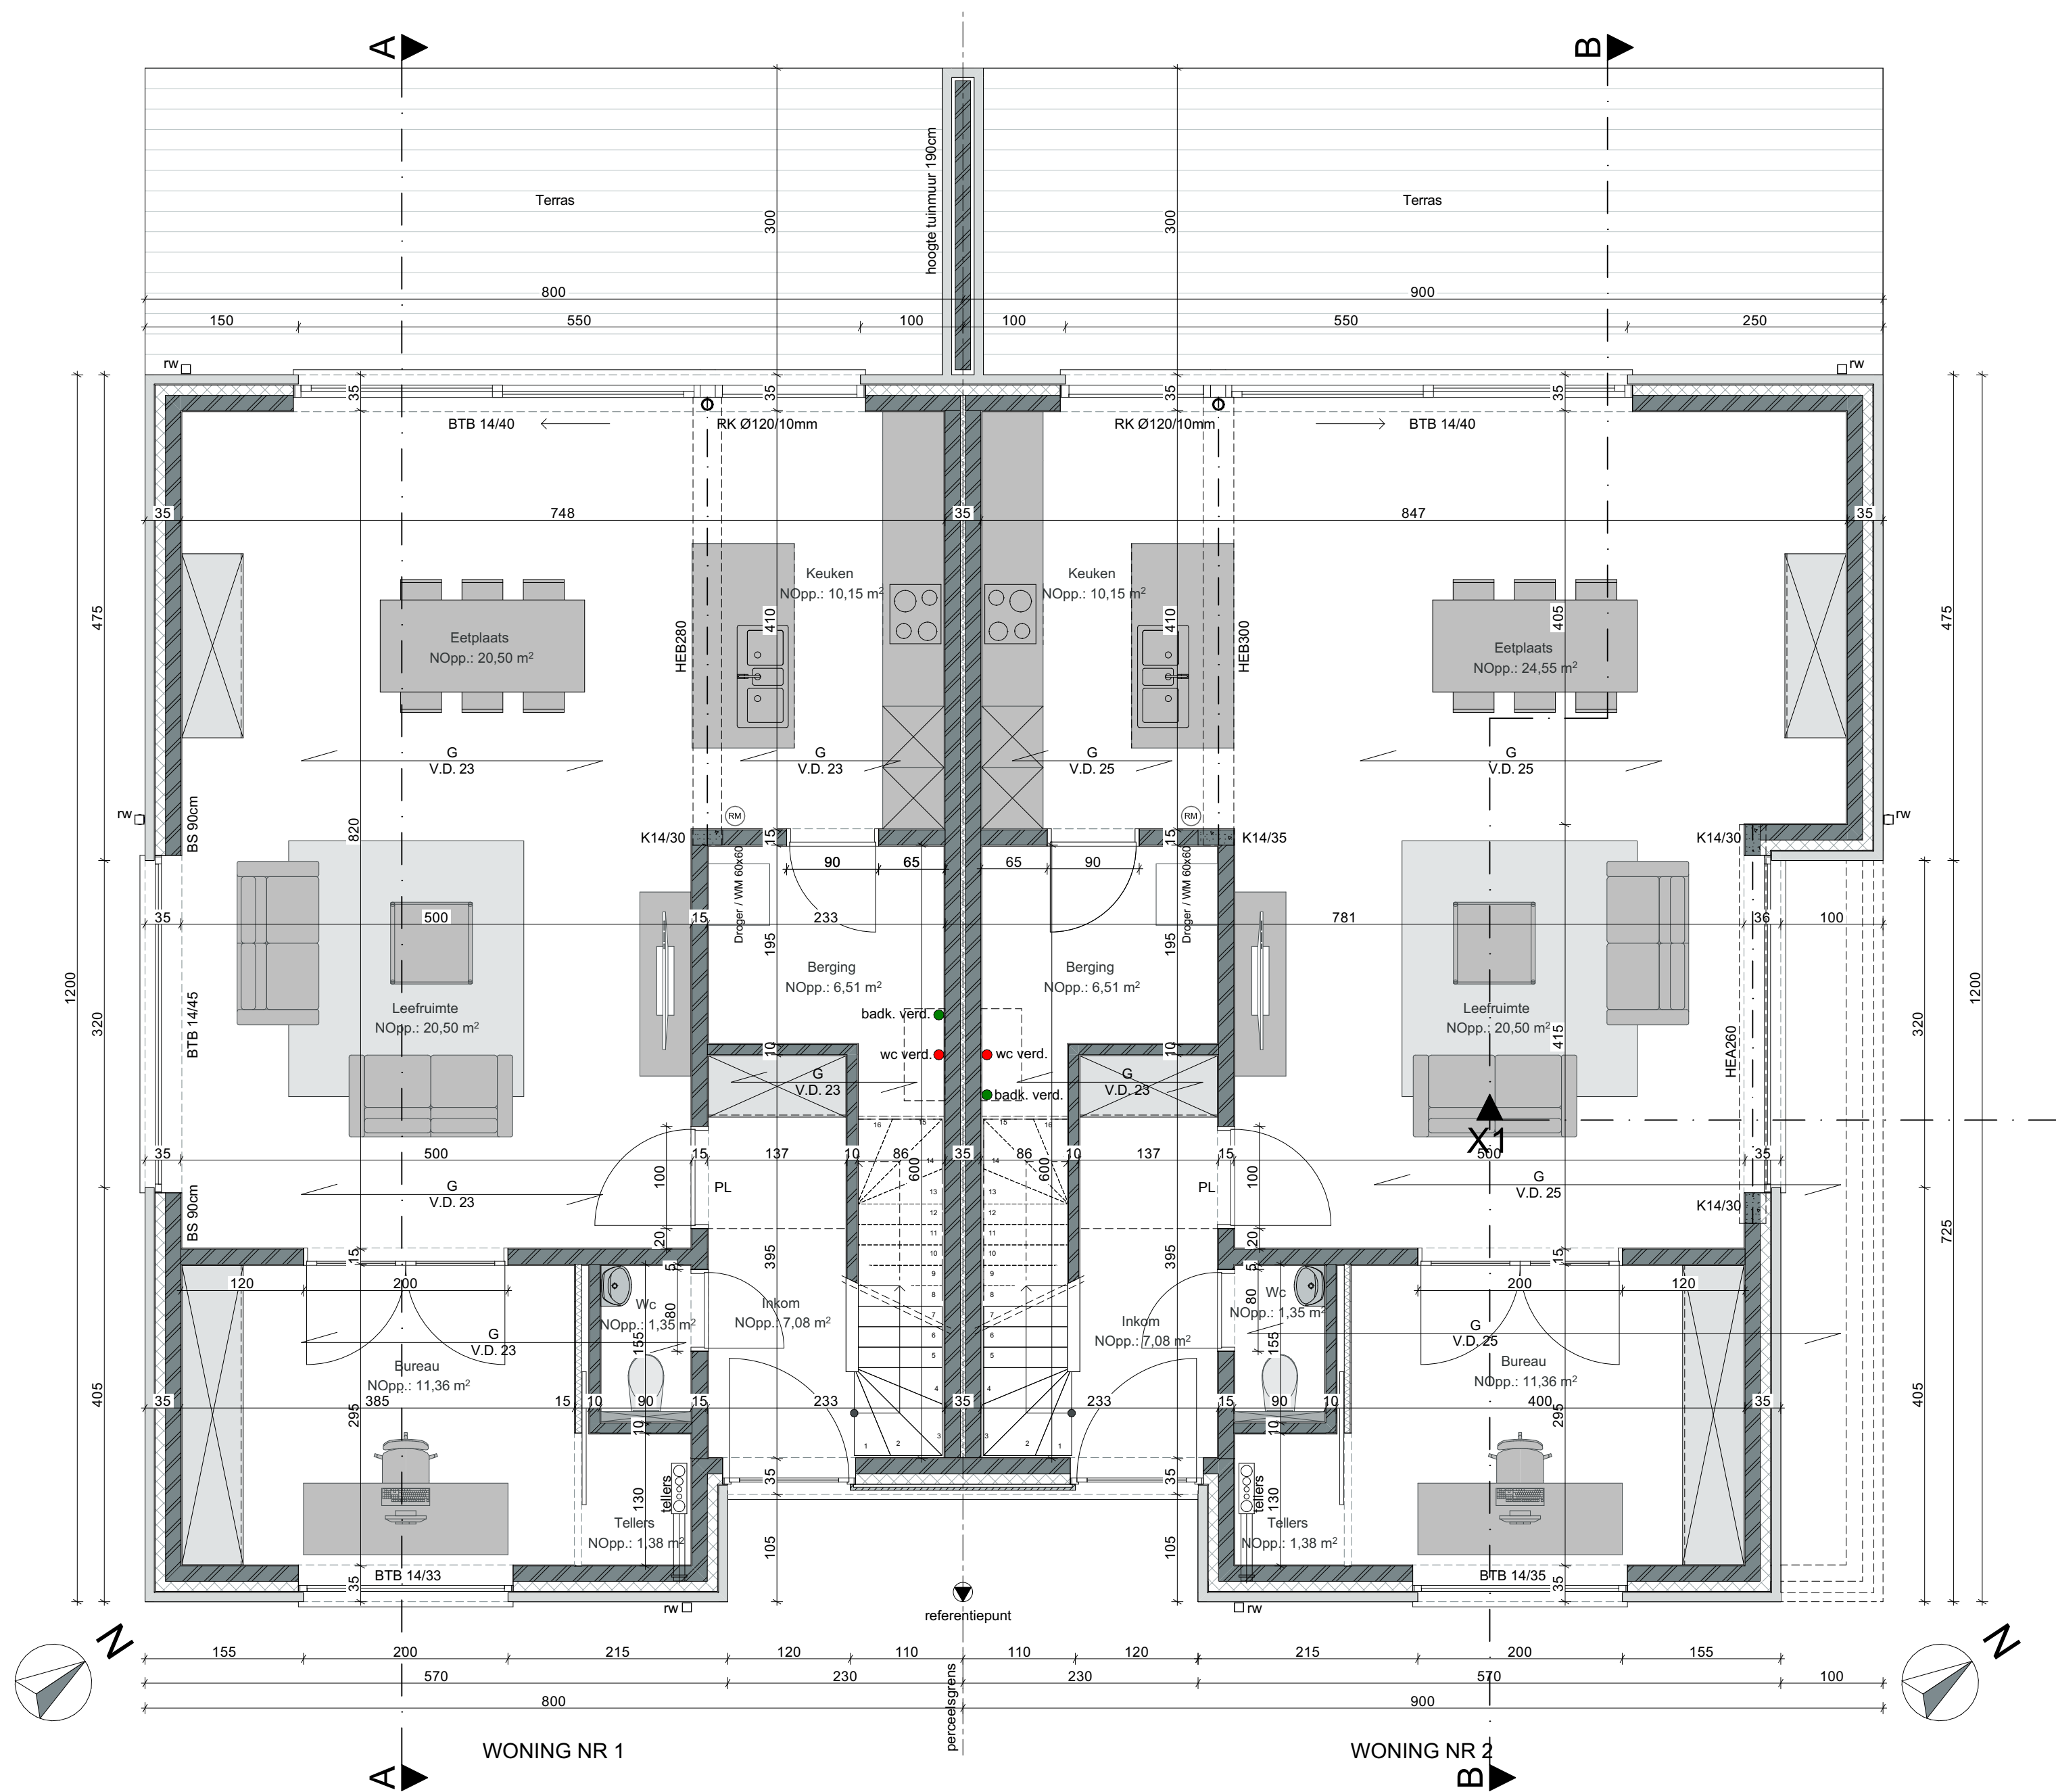


WONING NR 1

WONING NR 2

GRONDPLAN GELIJKVLOERS (nieuwe toestand)

1:50

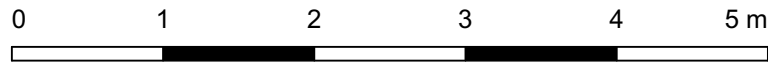

B10 ARCHITECTUUR		
TITEL PROJECT:	Wijzigingen van een bestaande vergunning	STEDENBOUWKUNDIGE AANVRAAG
BOUWHEER:	J3CA bv	DOSSIERNR: 2025-18
BOUWPLAATS:	Molstenstraat 41A en 41B 8780 Oostrozebeke	DATUM: 1/04/2025