



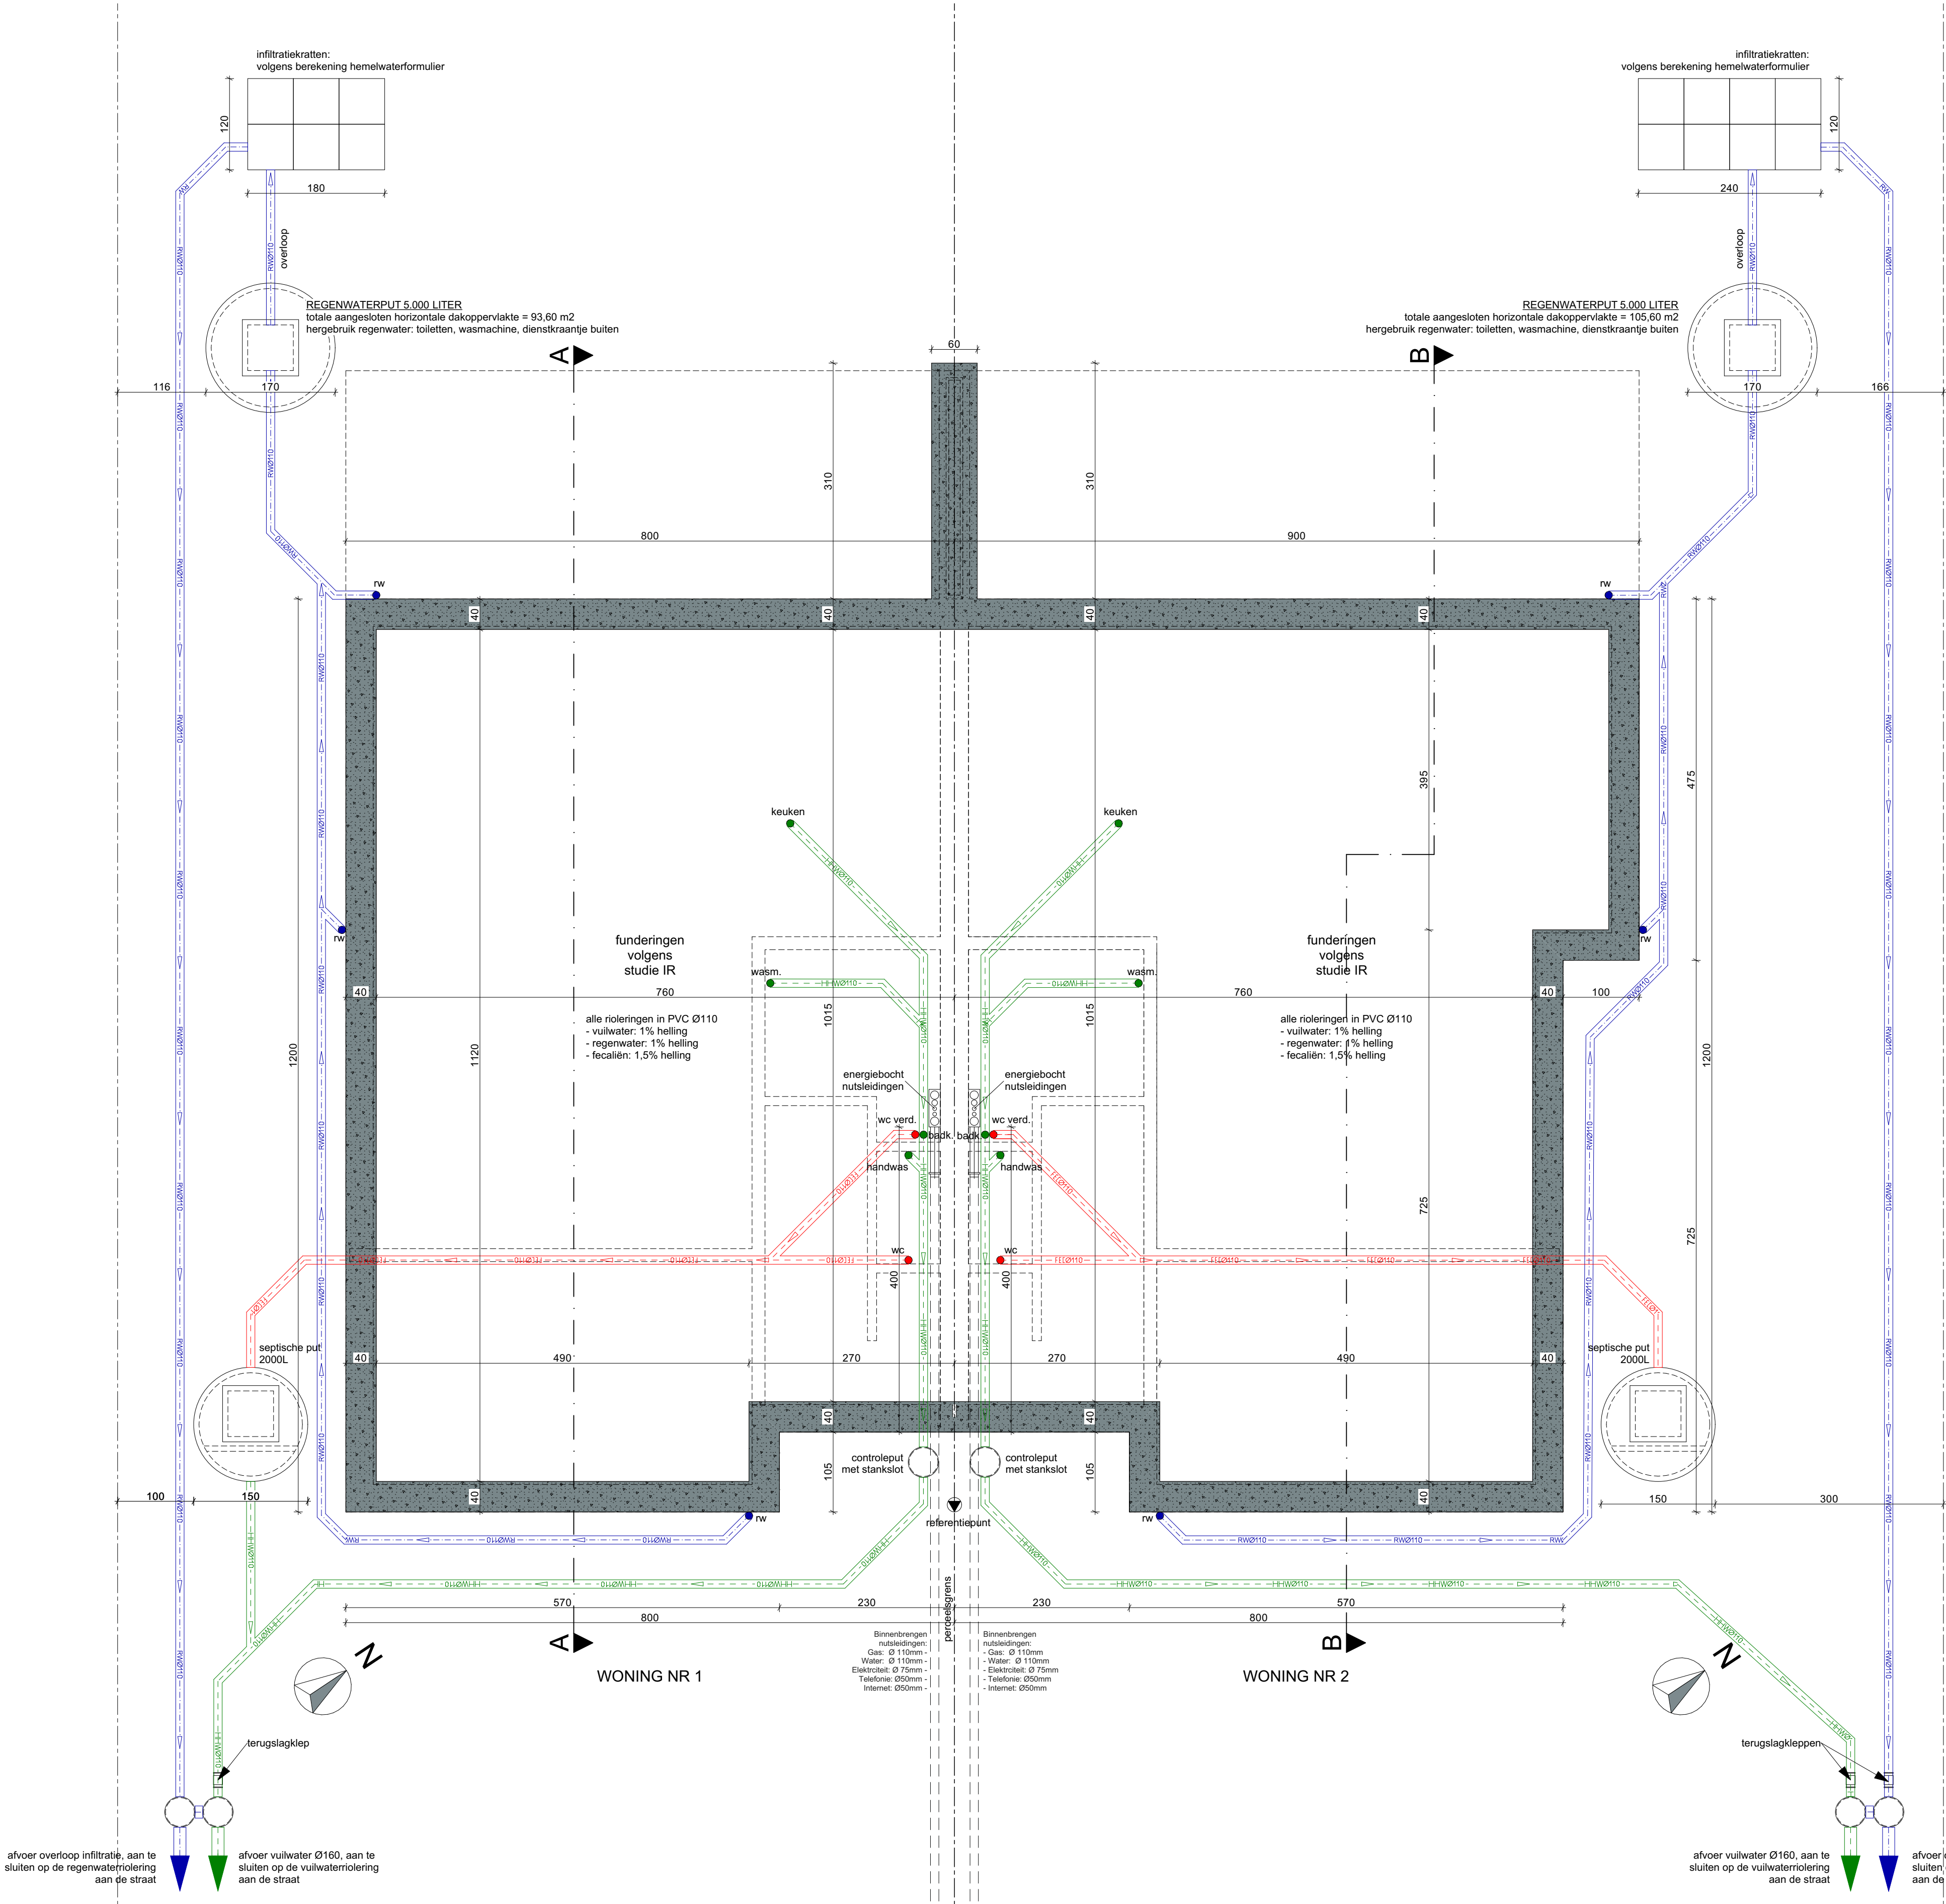

FUNDERINGS- EN RIOLERINGSPLAN VERGUNDE TOESTAND (vergunde toestand)

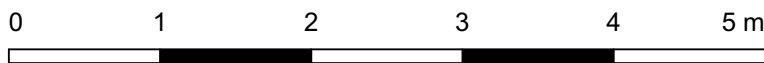



| BIO ARCHITECTUUR |

TITEL PROJECT:	Wijziging van een bestaande vergunning	STEDENBOUWKUNDIGE AANVRAAG
BOUWHEER:	J3CA bv	DOSSIERNR: 2025-18
BOUWPLAATS:	Moltenstraat 41A en 41B 6780 Oostrozebeke	DATUM: 1/04/2025