



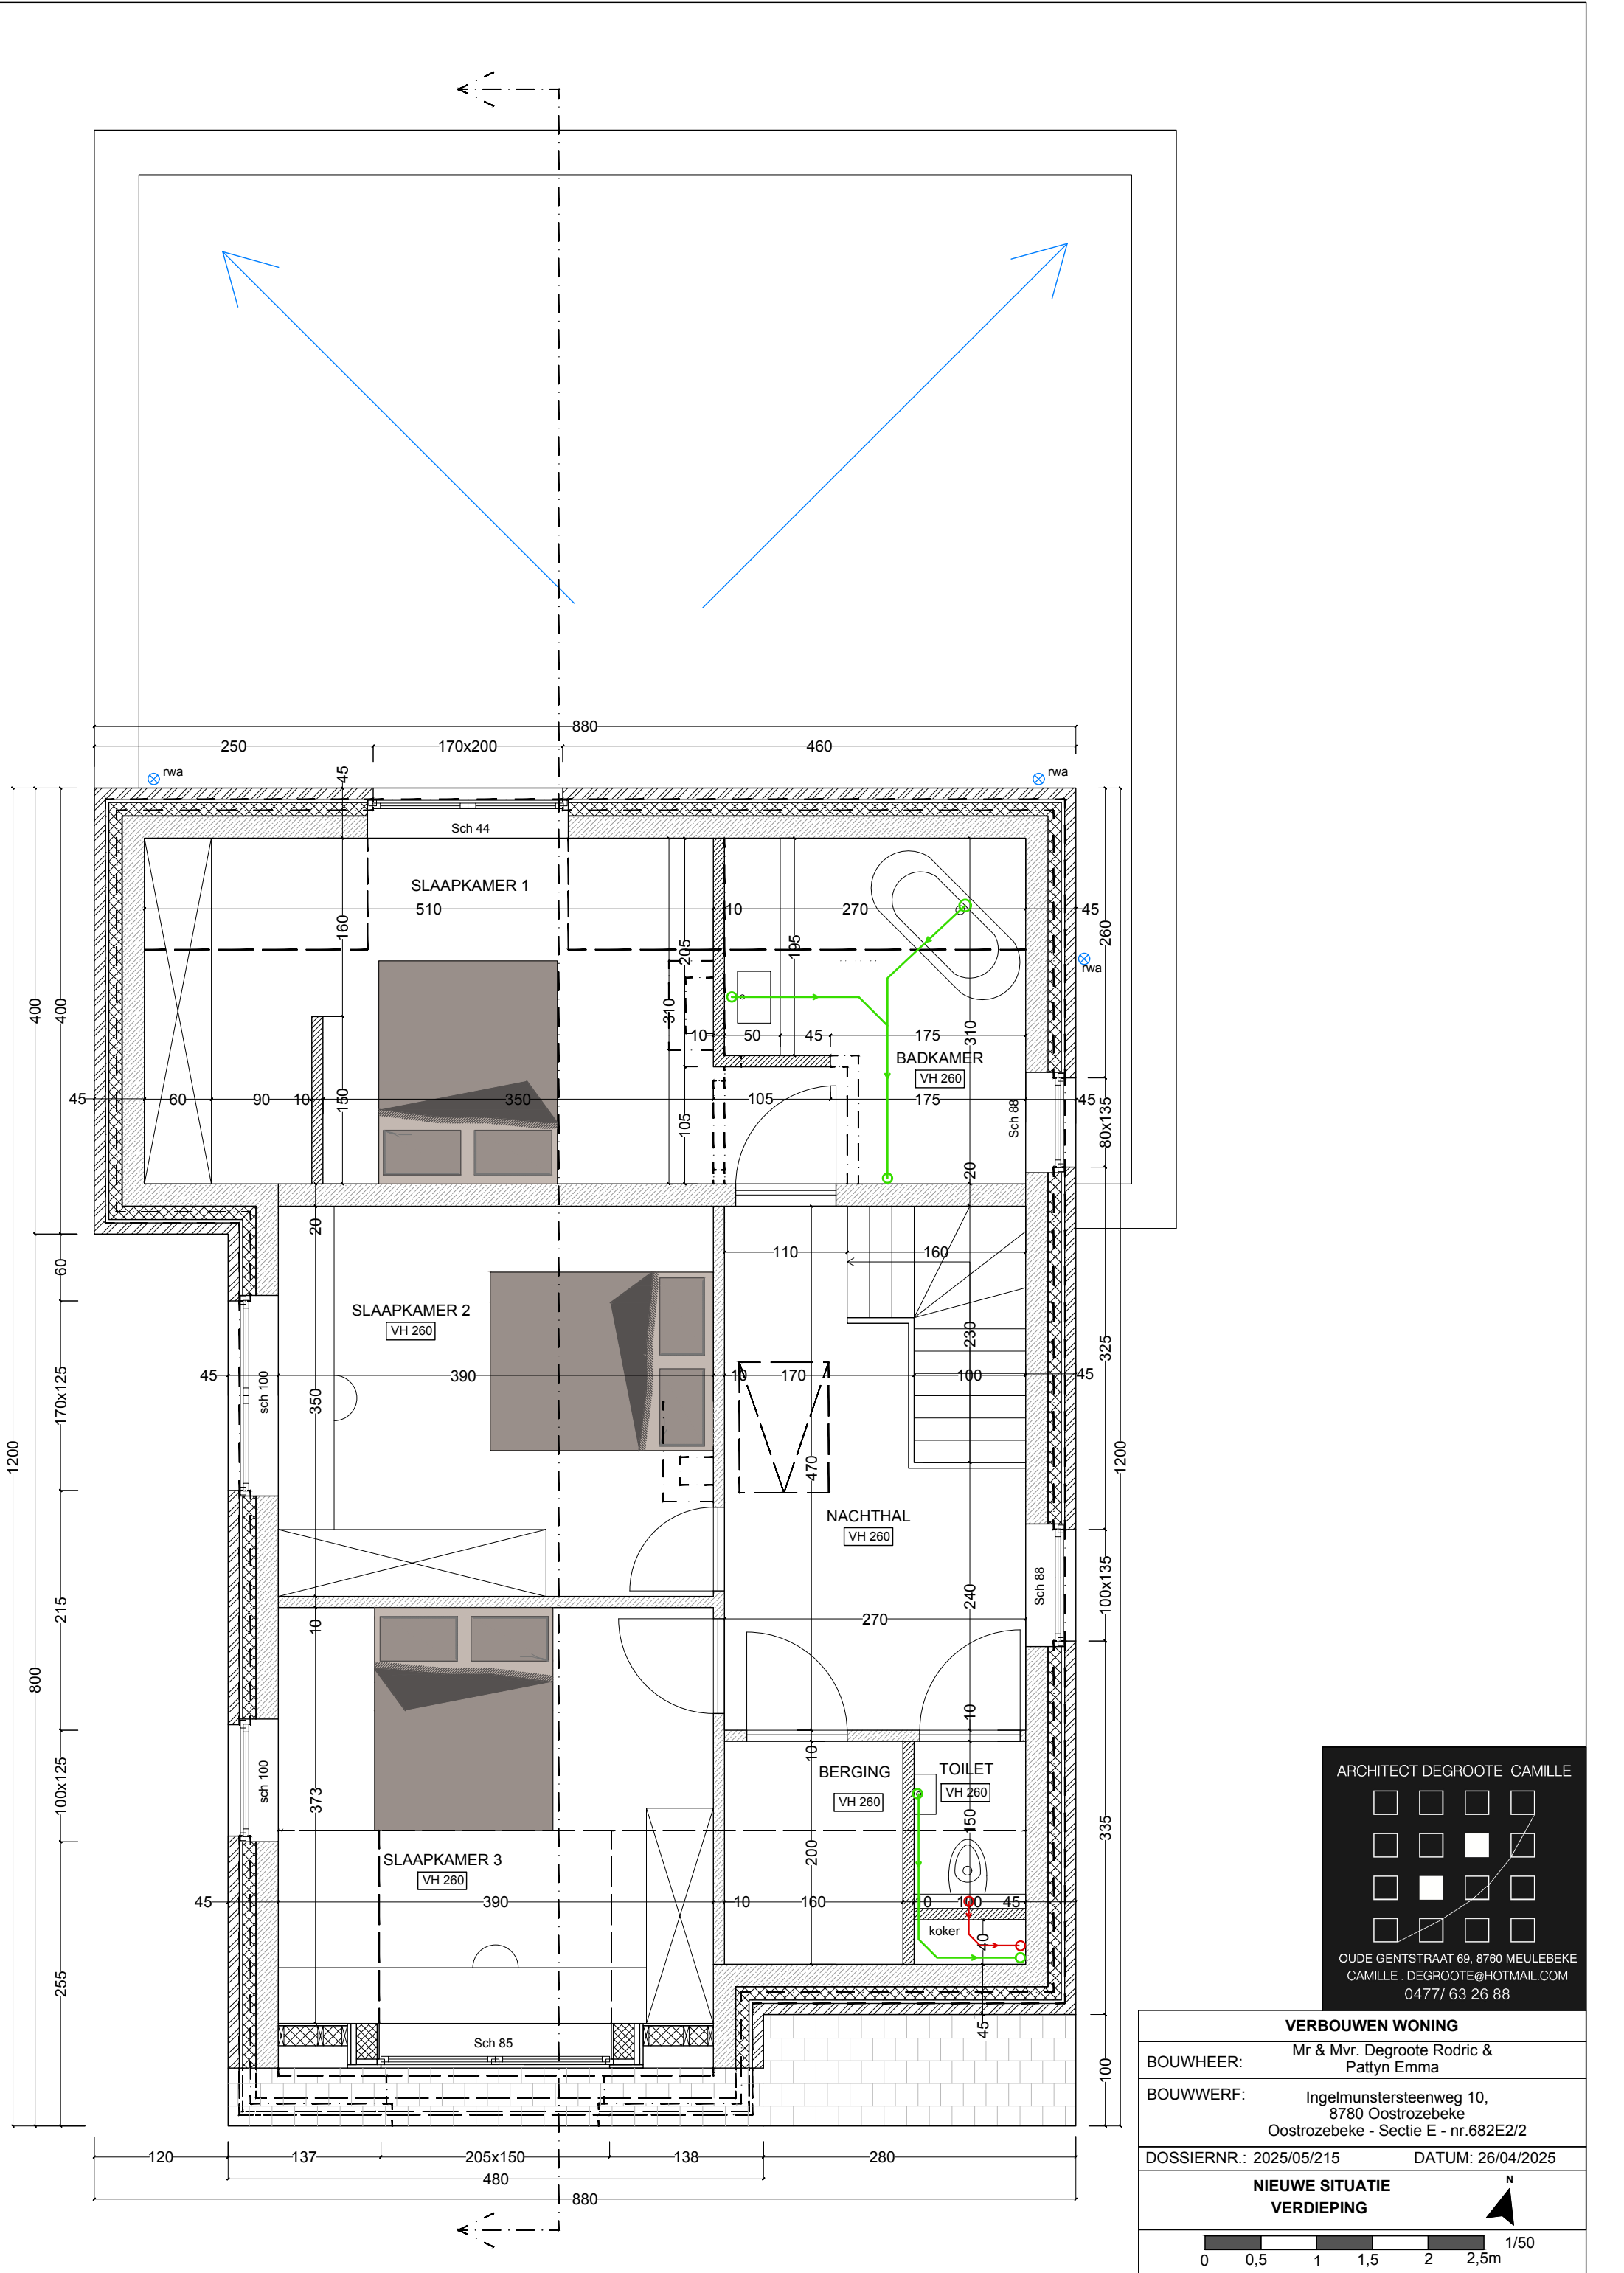

ARCHITECT DEGROOTE CAMILLE

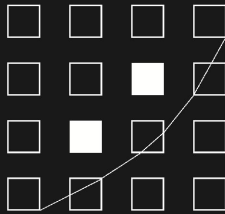

OUDE GENTSTRAAT 69, 8760 MEULEBEKE
CAMILLE . DEGROOTE@HOTMAIL.COM
0477/ 63 26 88