


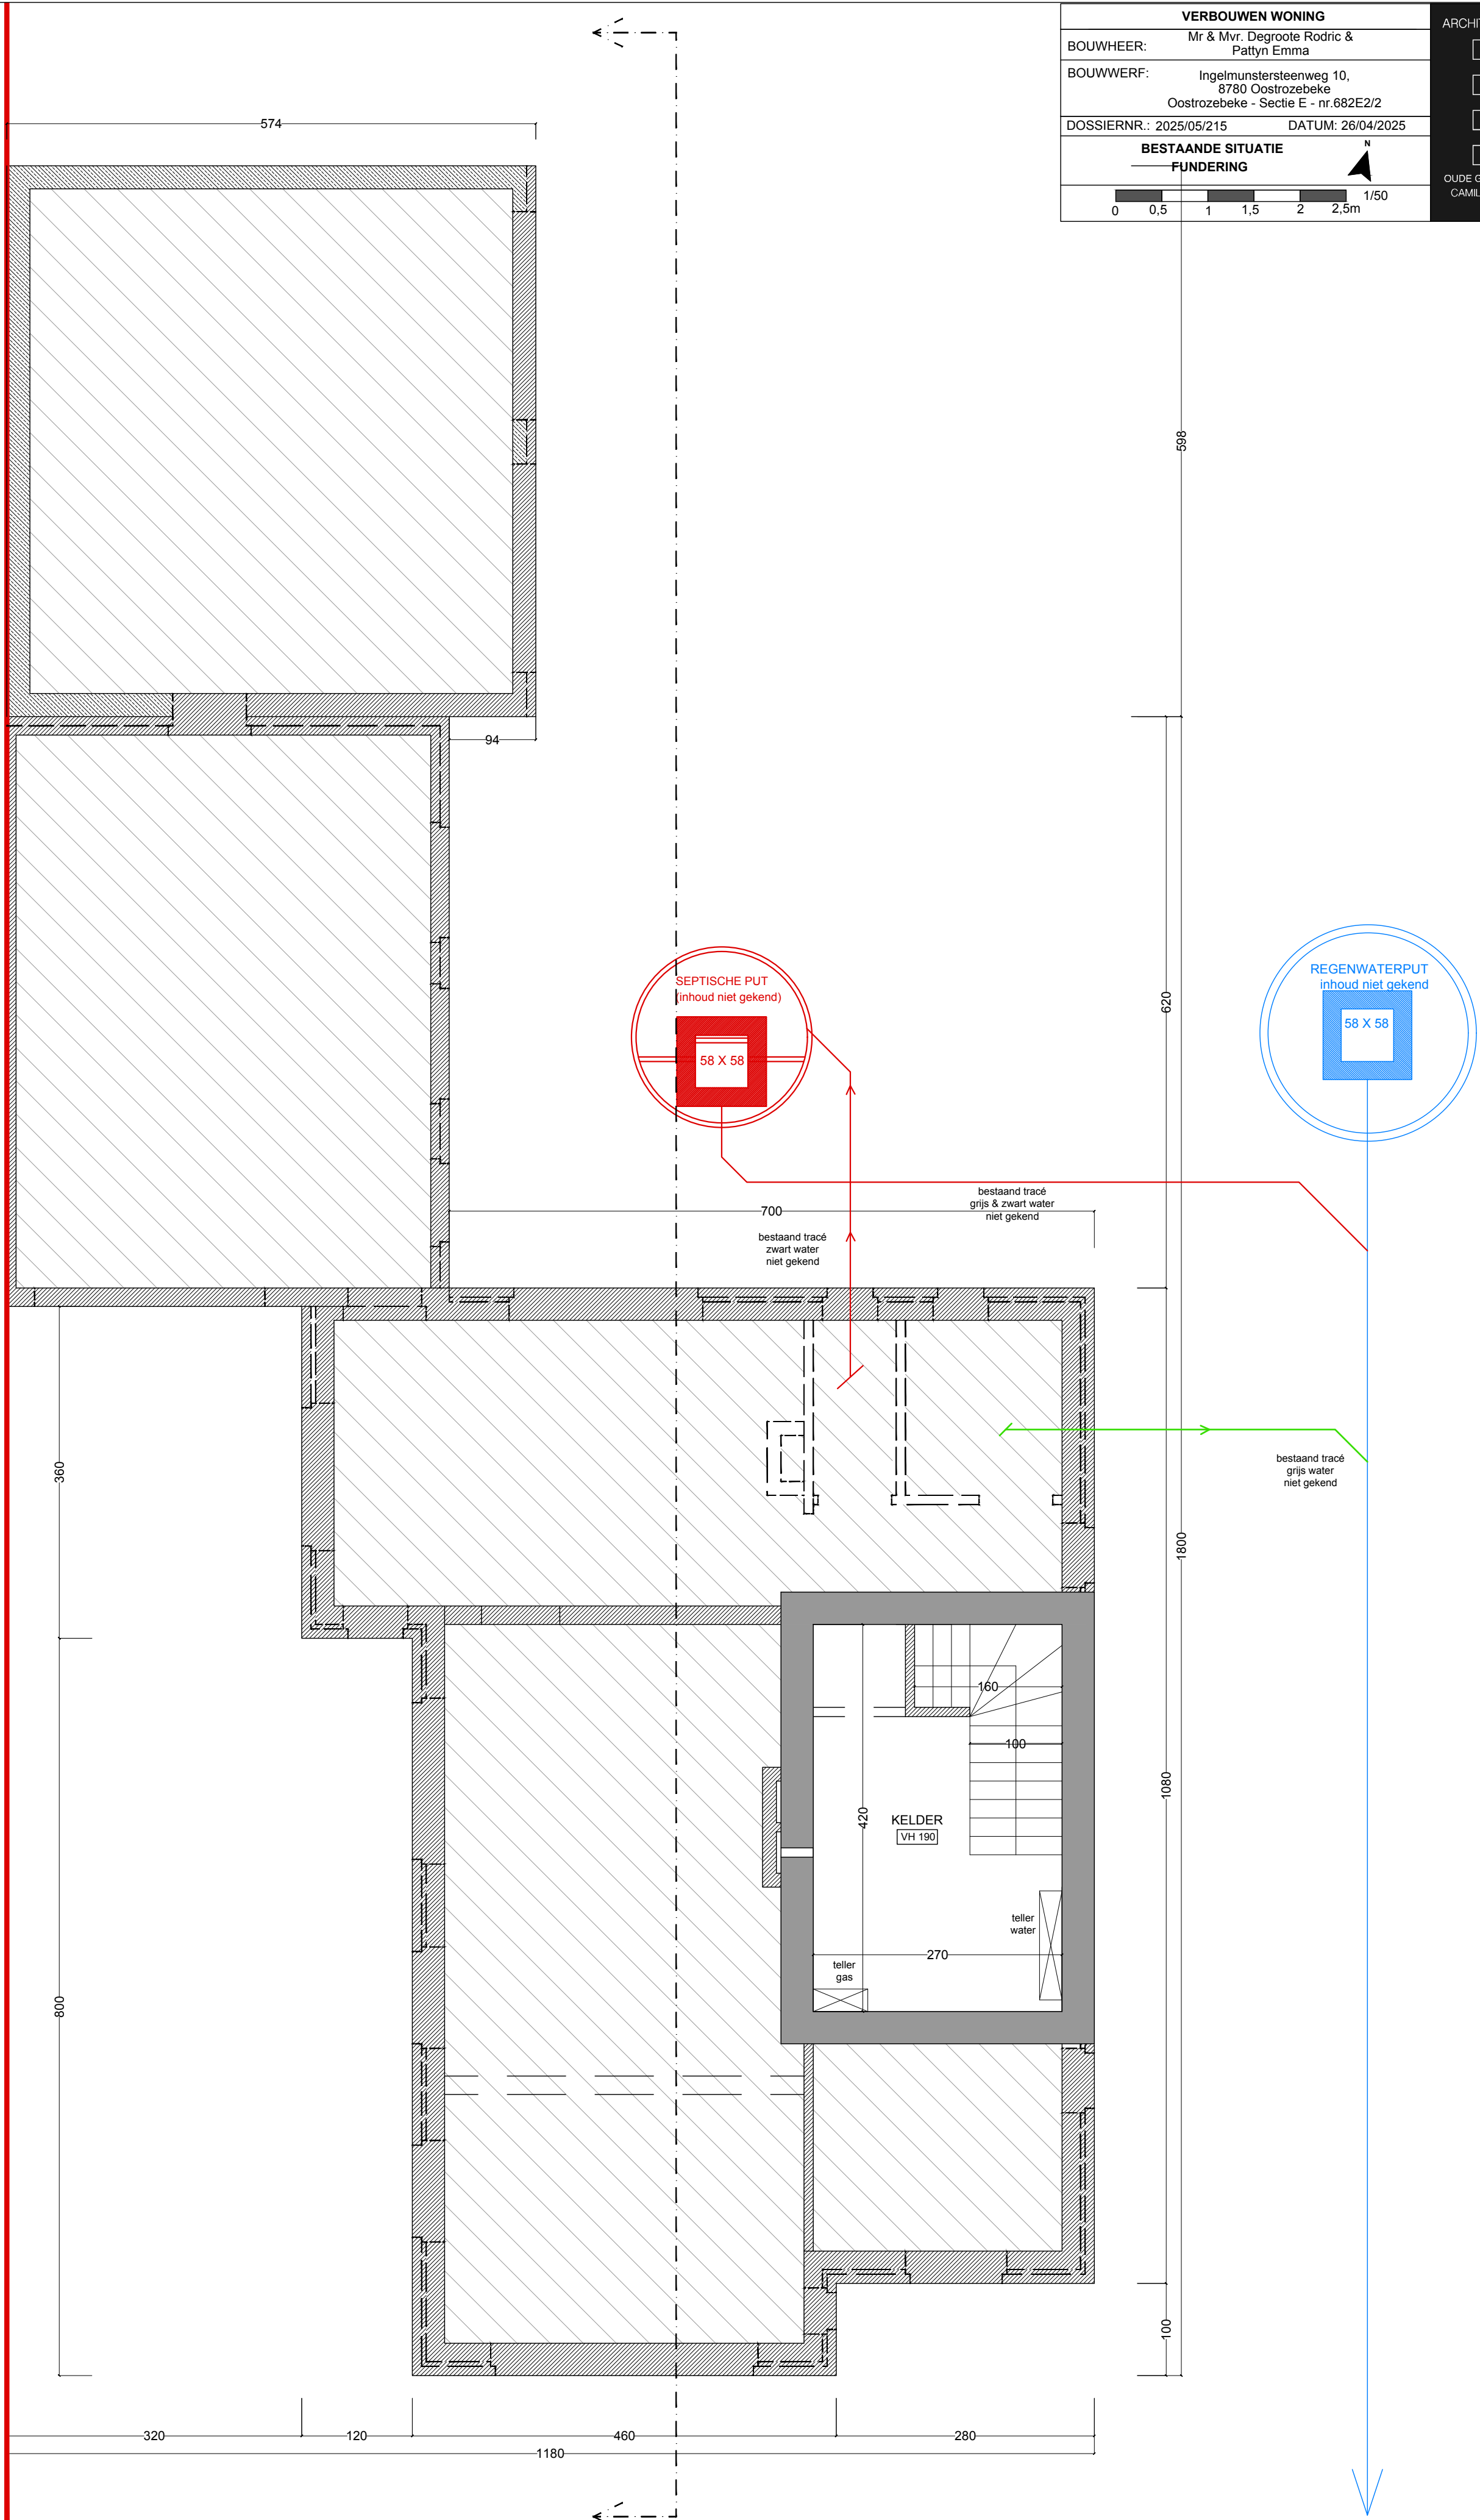

VERBOUWEN WONING	
BOUWHEER:	Mr & Mvr. Degroote Rodric & Pattyn Emma
BOUWWERF:	Ingelmunstersteenweg 10, 8780 Oostrozebeke - Sectie E - nr.682E2/2
DOSSIERNR.:	2025/05/215
DATUM:	26/04/2025
BESTAANDE SITUATIE	
FUNDERING	
0 0,5 1 1,5 2 2,5m 1/50	

ARCHITECT DEGROOTE CAMILLE

OUDE GENTSTRAAT 69, 8780 MEULEBEKE
CAMILLE.DEGROOTE@HOTMAIL.COM
0477/ 63 26 88

BESTAANDE AANSLUITING OP
OPENBARE RIOLERING
AFVALWATER & REGENWATER