



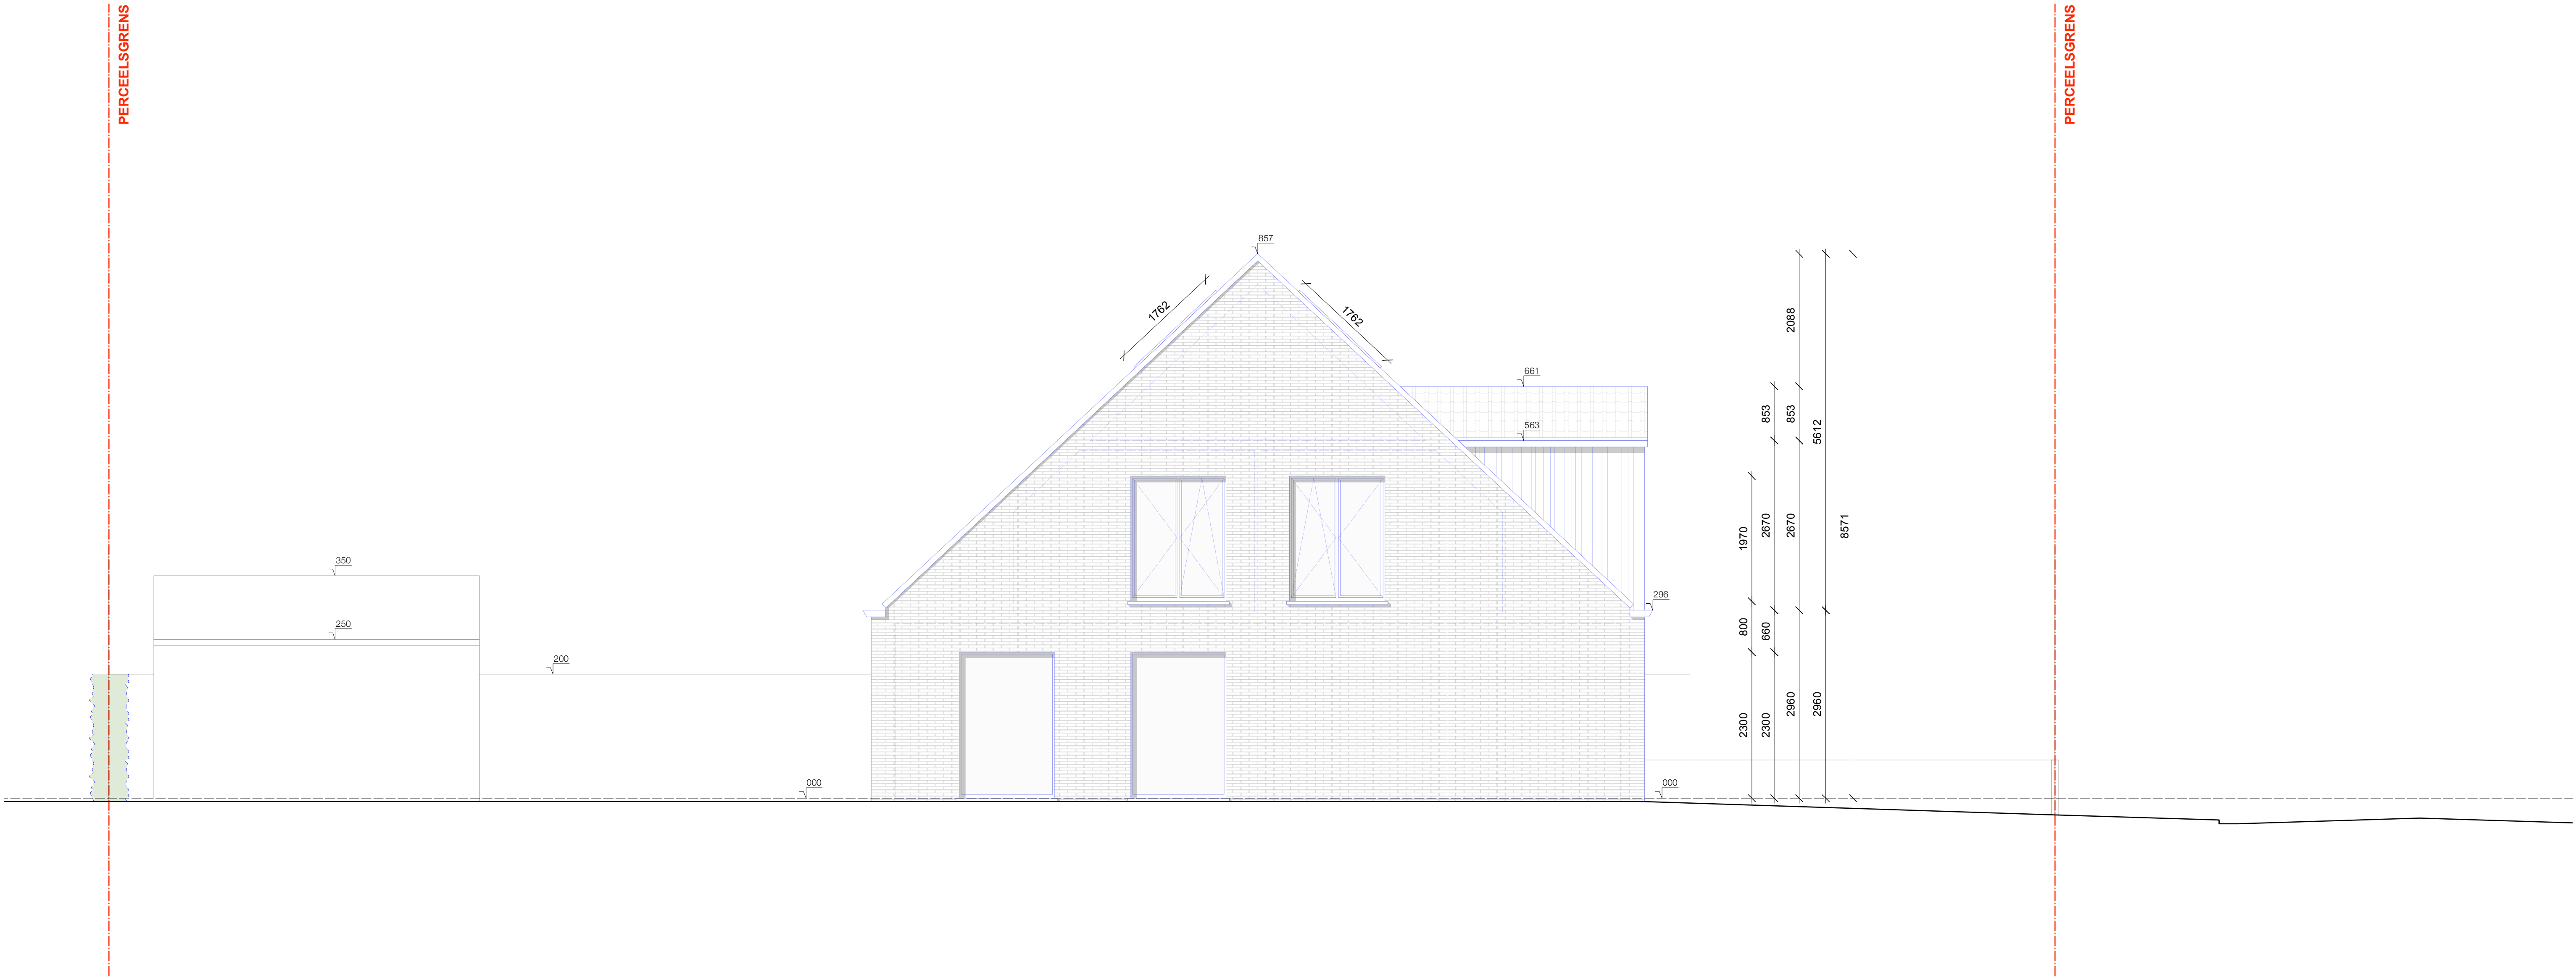

Gevel in ecobaksteen - gebroken wit
Afleiders in zink antraciet
Gootafwerking in zink antraciet
Schrijnwerk in PVC antraciet
Dak in vlakke kleidakpannen - antraciet

1M 2M
ZIJGEVEL LINKS NIEUWE TOESTAND - 1:50

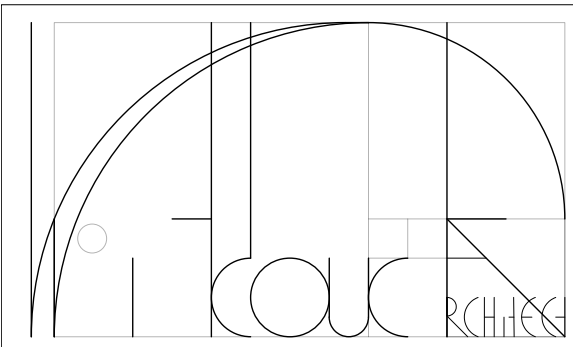

2025-N1 SINNESAEI			
VERBETEREN VRIJSTAANDE WONING			
ZUGEVEL LINKS NIEUWE TOESTAND			
ligging Nijverheidstraat 1 - 8790 Oostrozoboke		ontwerper Dhr. Sinnesael	
architect Wildouck Stijn		datum 19/06/2025	
adres Rottelbaarsstraat 251, 8870 Izegem		schaal 1:50	
		bladzijde 26	