


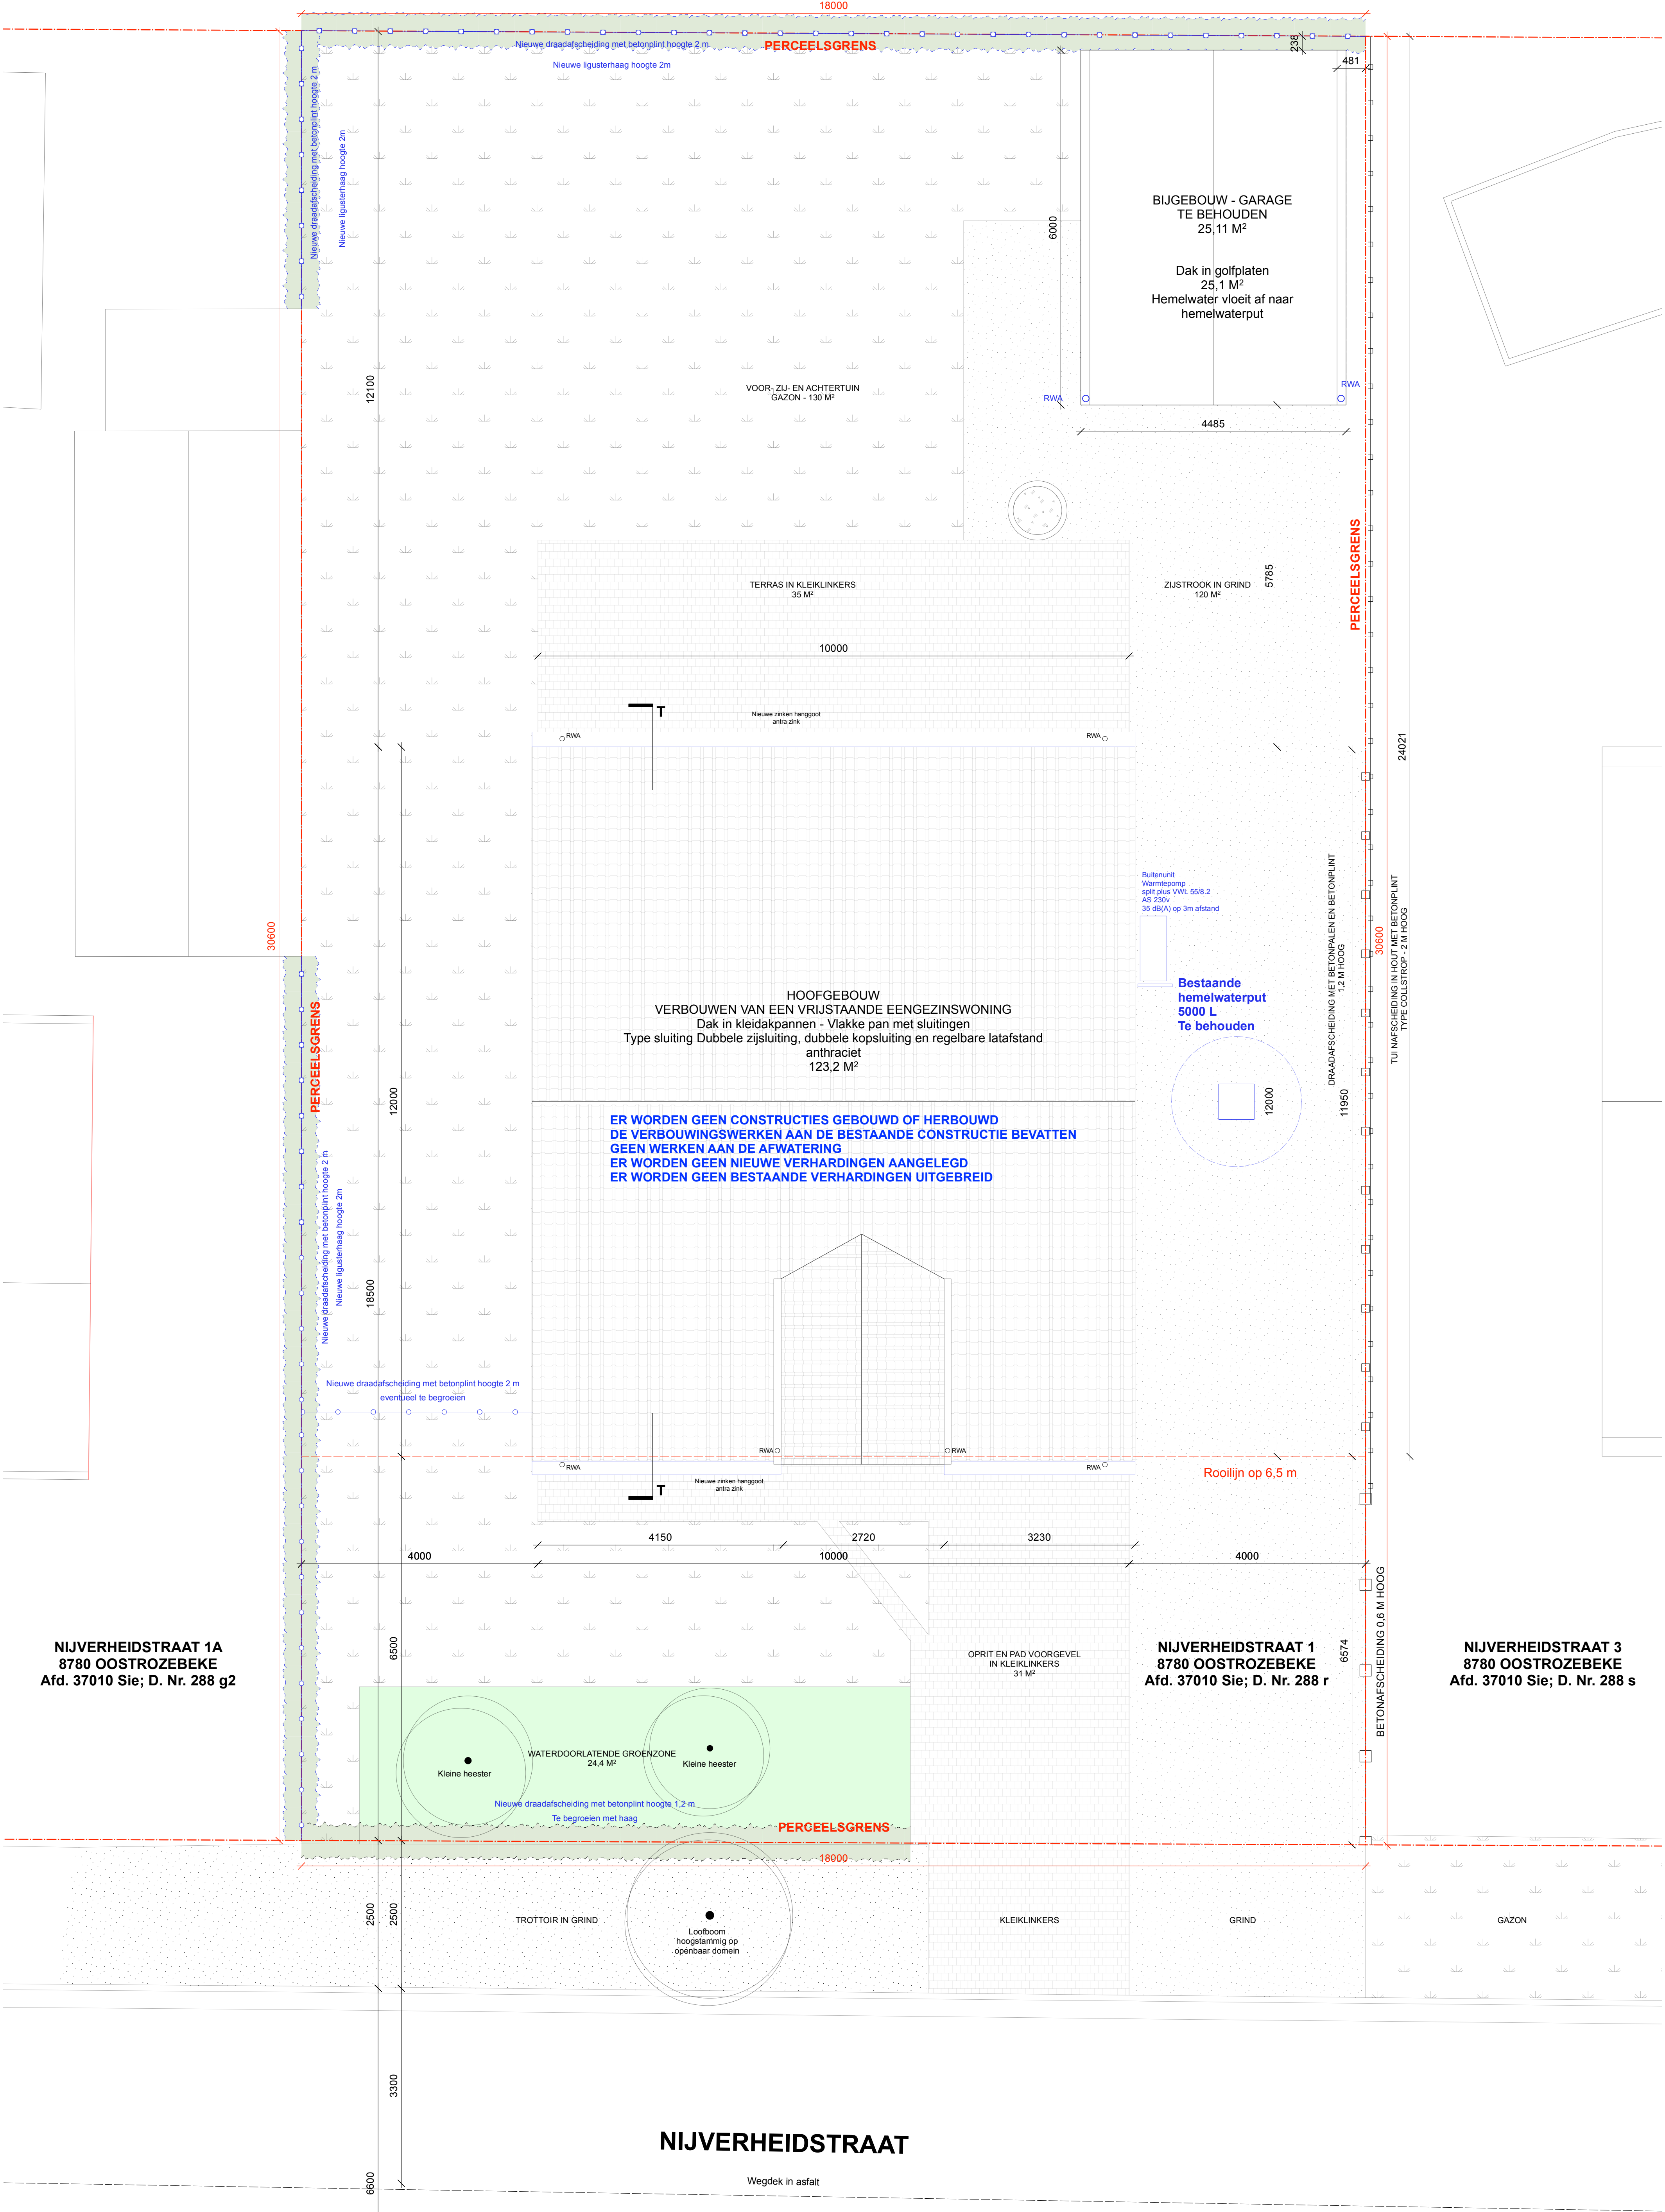

1M

2M

INPLANTING NIEUWE TOESTAND - 1:50

2025-N1 SINNESAEI

VERBETEREN VRIJSTAANDE WONING

INPLANTING NIEUWE TOESTAND

Opdrachtgever

Opdracht

Plaats

Bestand

Uitvoerder

Datum

19/06/2025

Blad

2