



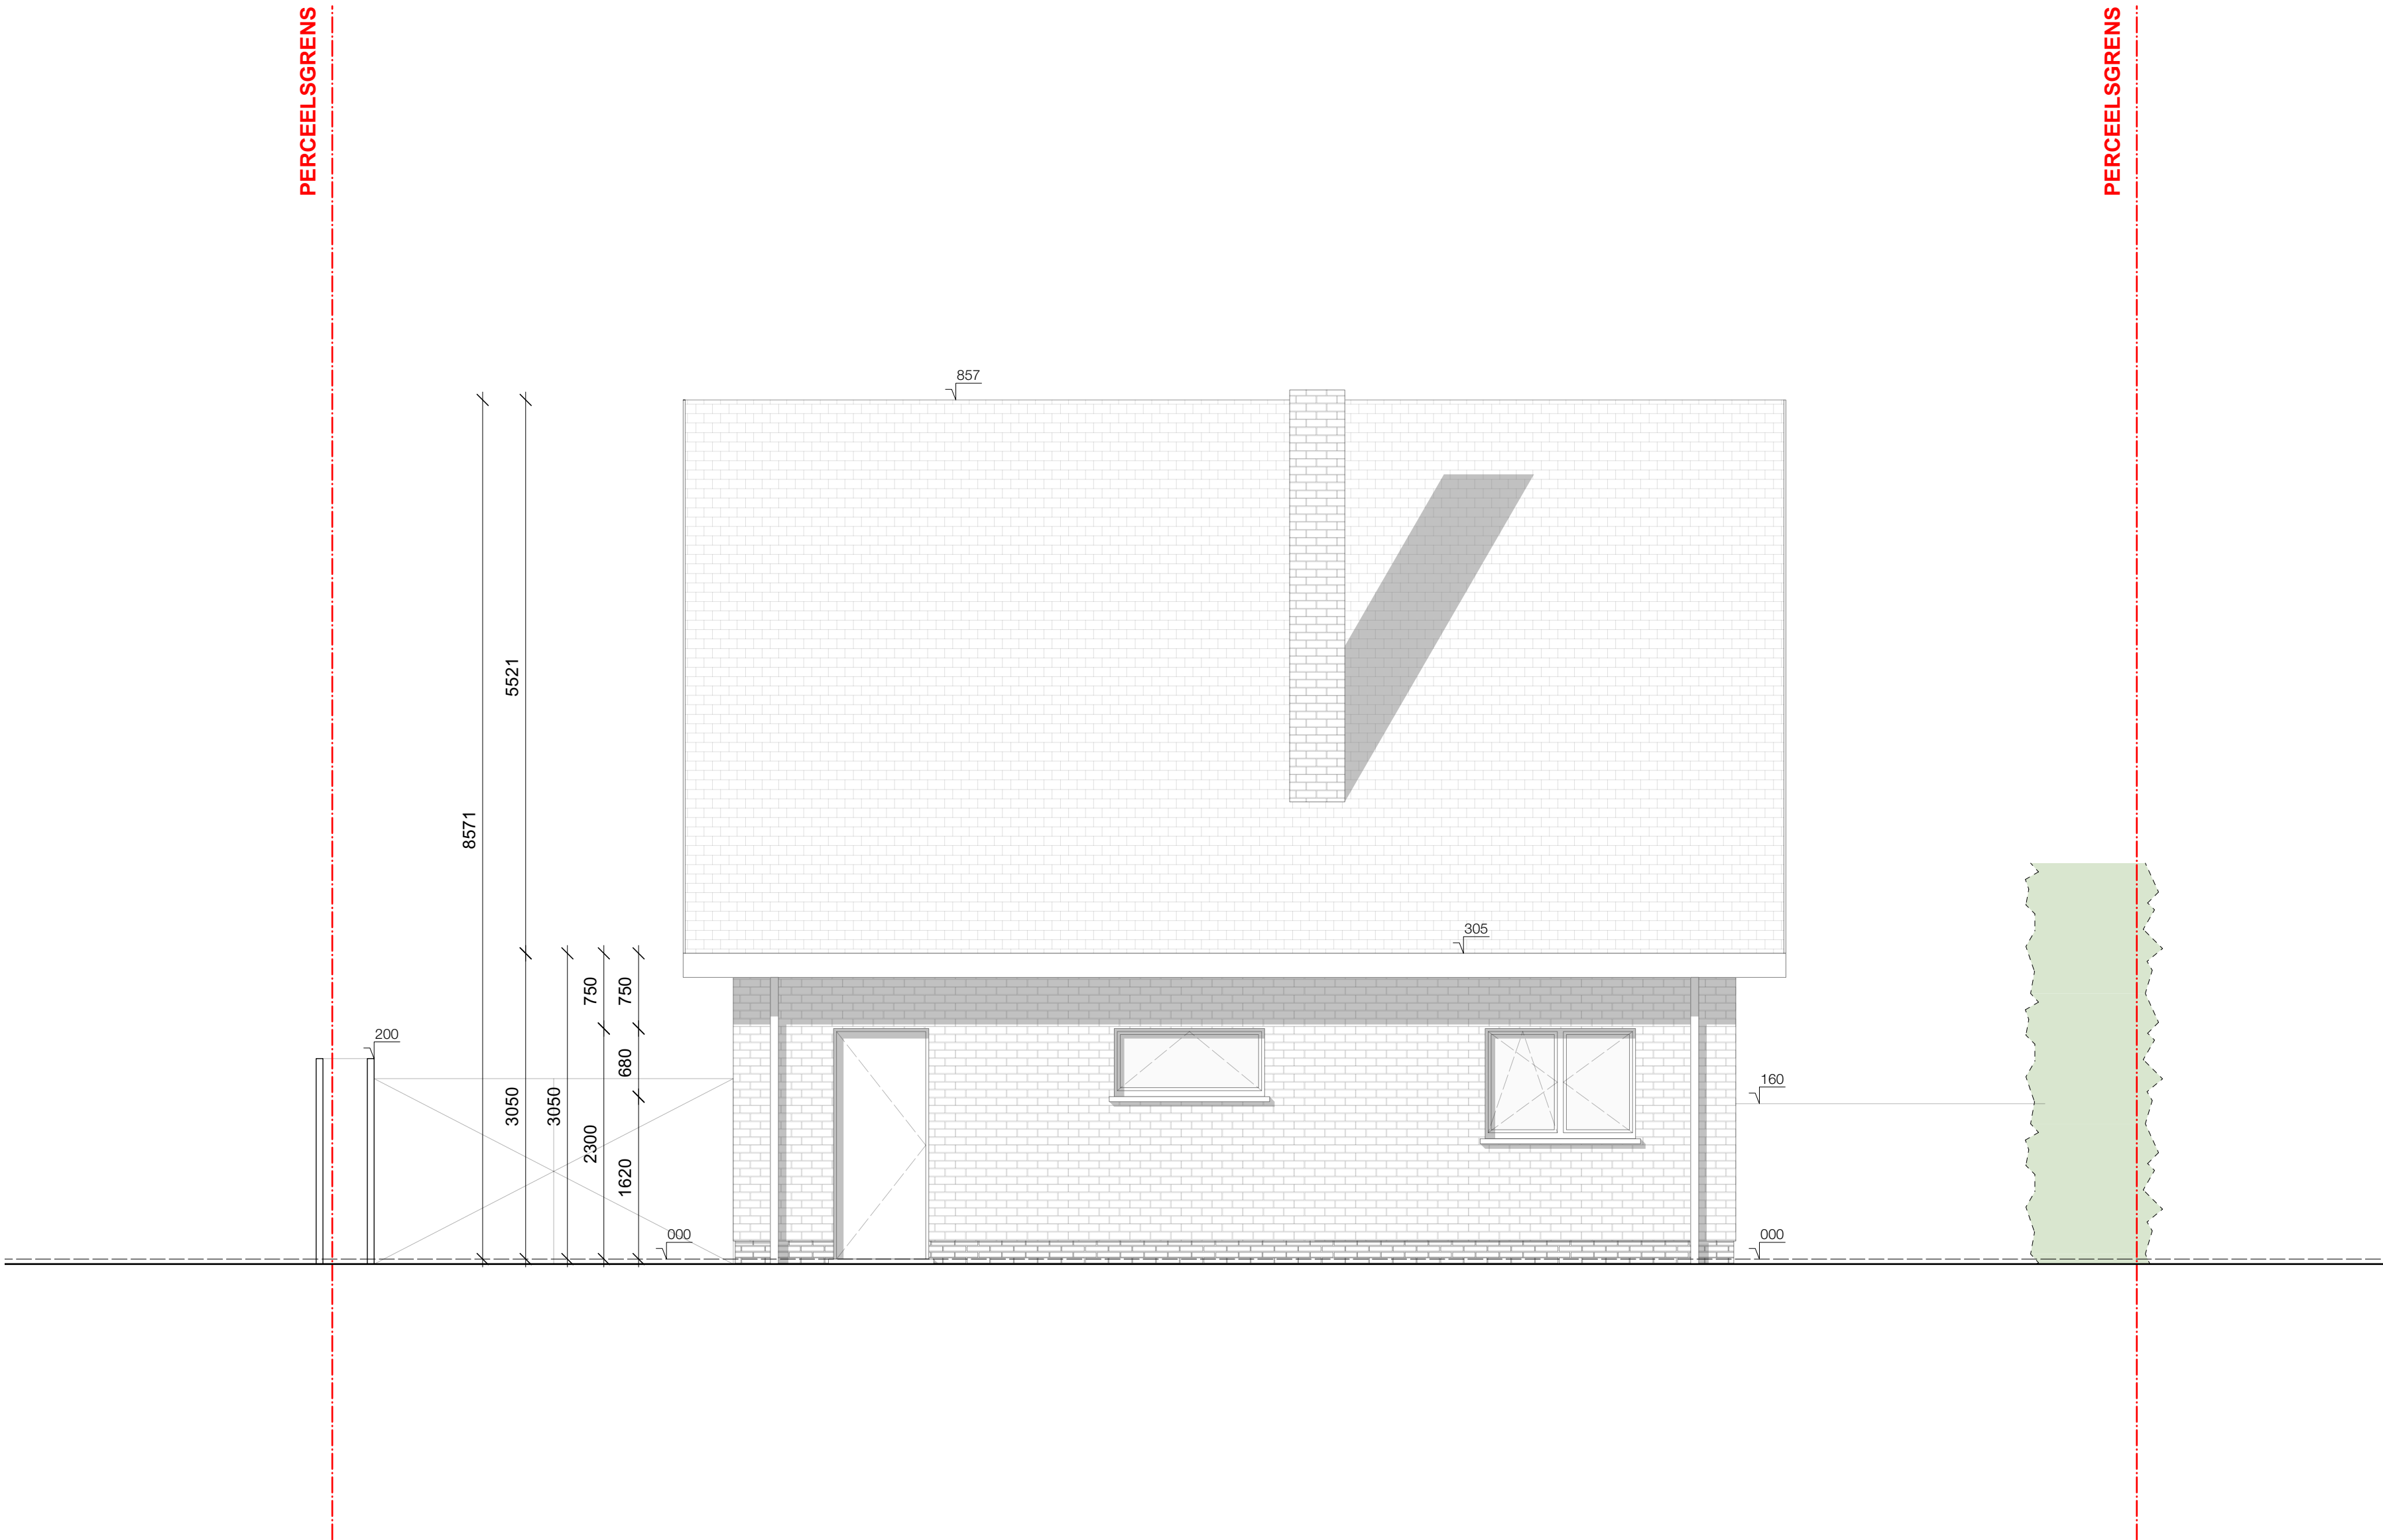

Gevel in rode baksteen - type boerkens
Plint in donkerbruine baksteen - type waalformaat
Afleiders in zink
Gootafwerking zijkant dak in witte PVC
Schrijnwerk in hout
Deur in PVC antraciet
Dak in asbesthoudende kunststofleien

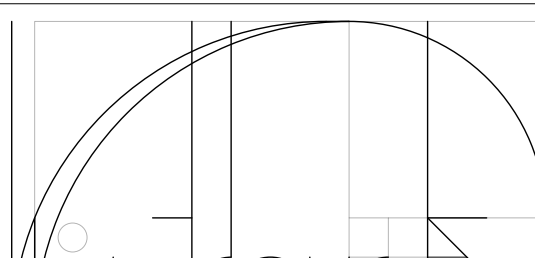

ACHTERGEVEL BESTAANDE TOESTAND - 1:50

		2025-N1 SINNESAEI	
		VERBETEREN VRIJSTAANDE WONING	
		ACHTERGEVEL BESTAANDE TOESTAND	
Ligging Nijverheidstraat 1 - 8780 Oostrozebeke		Hoofden Dhr. Sinnesael adres	
Aanbest Wildouck Sijm		Datum 02/04/2025	
Adres Florentiastraat 251, 8870 Izegem		Schaal 1:50 Omschrijving 1:1	