




Gevel in ecobaksteen - gebroken wit
Afleiders in zink antraciet
Gootafwerking in zink antraciet
Schrijnwerk in PVC antraciet
Dak in vlakke kleidakpannen - antraciet

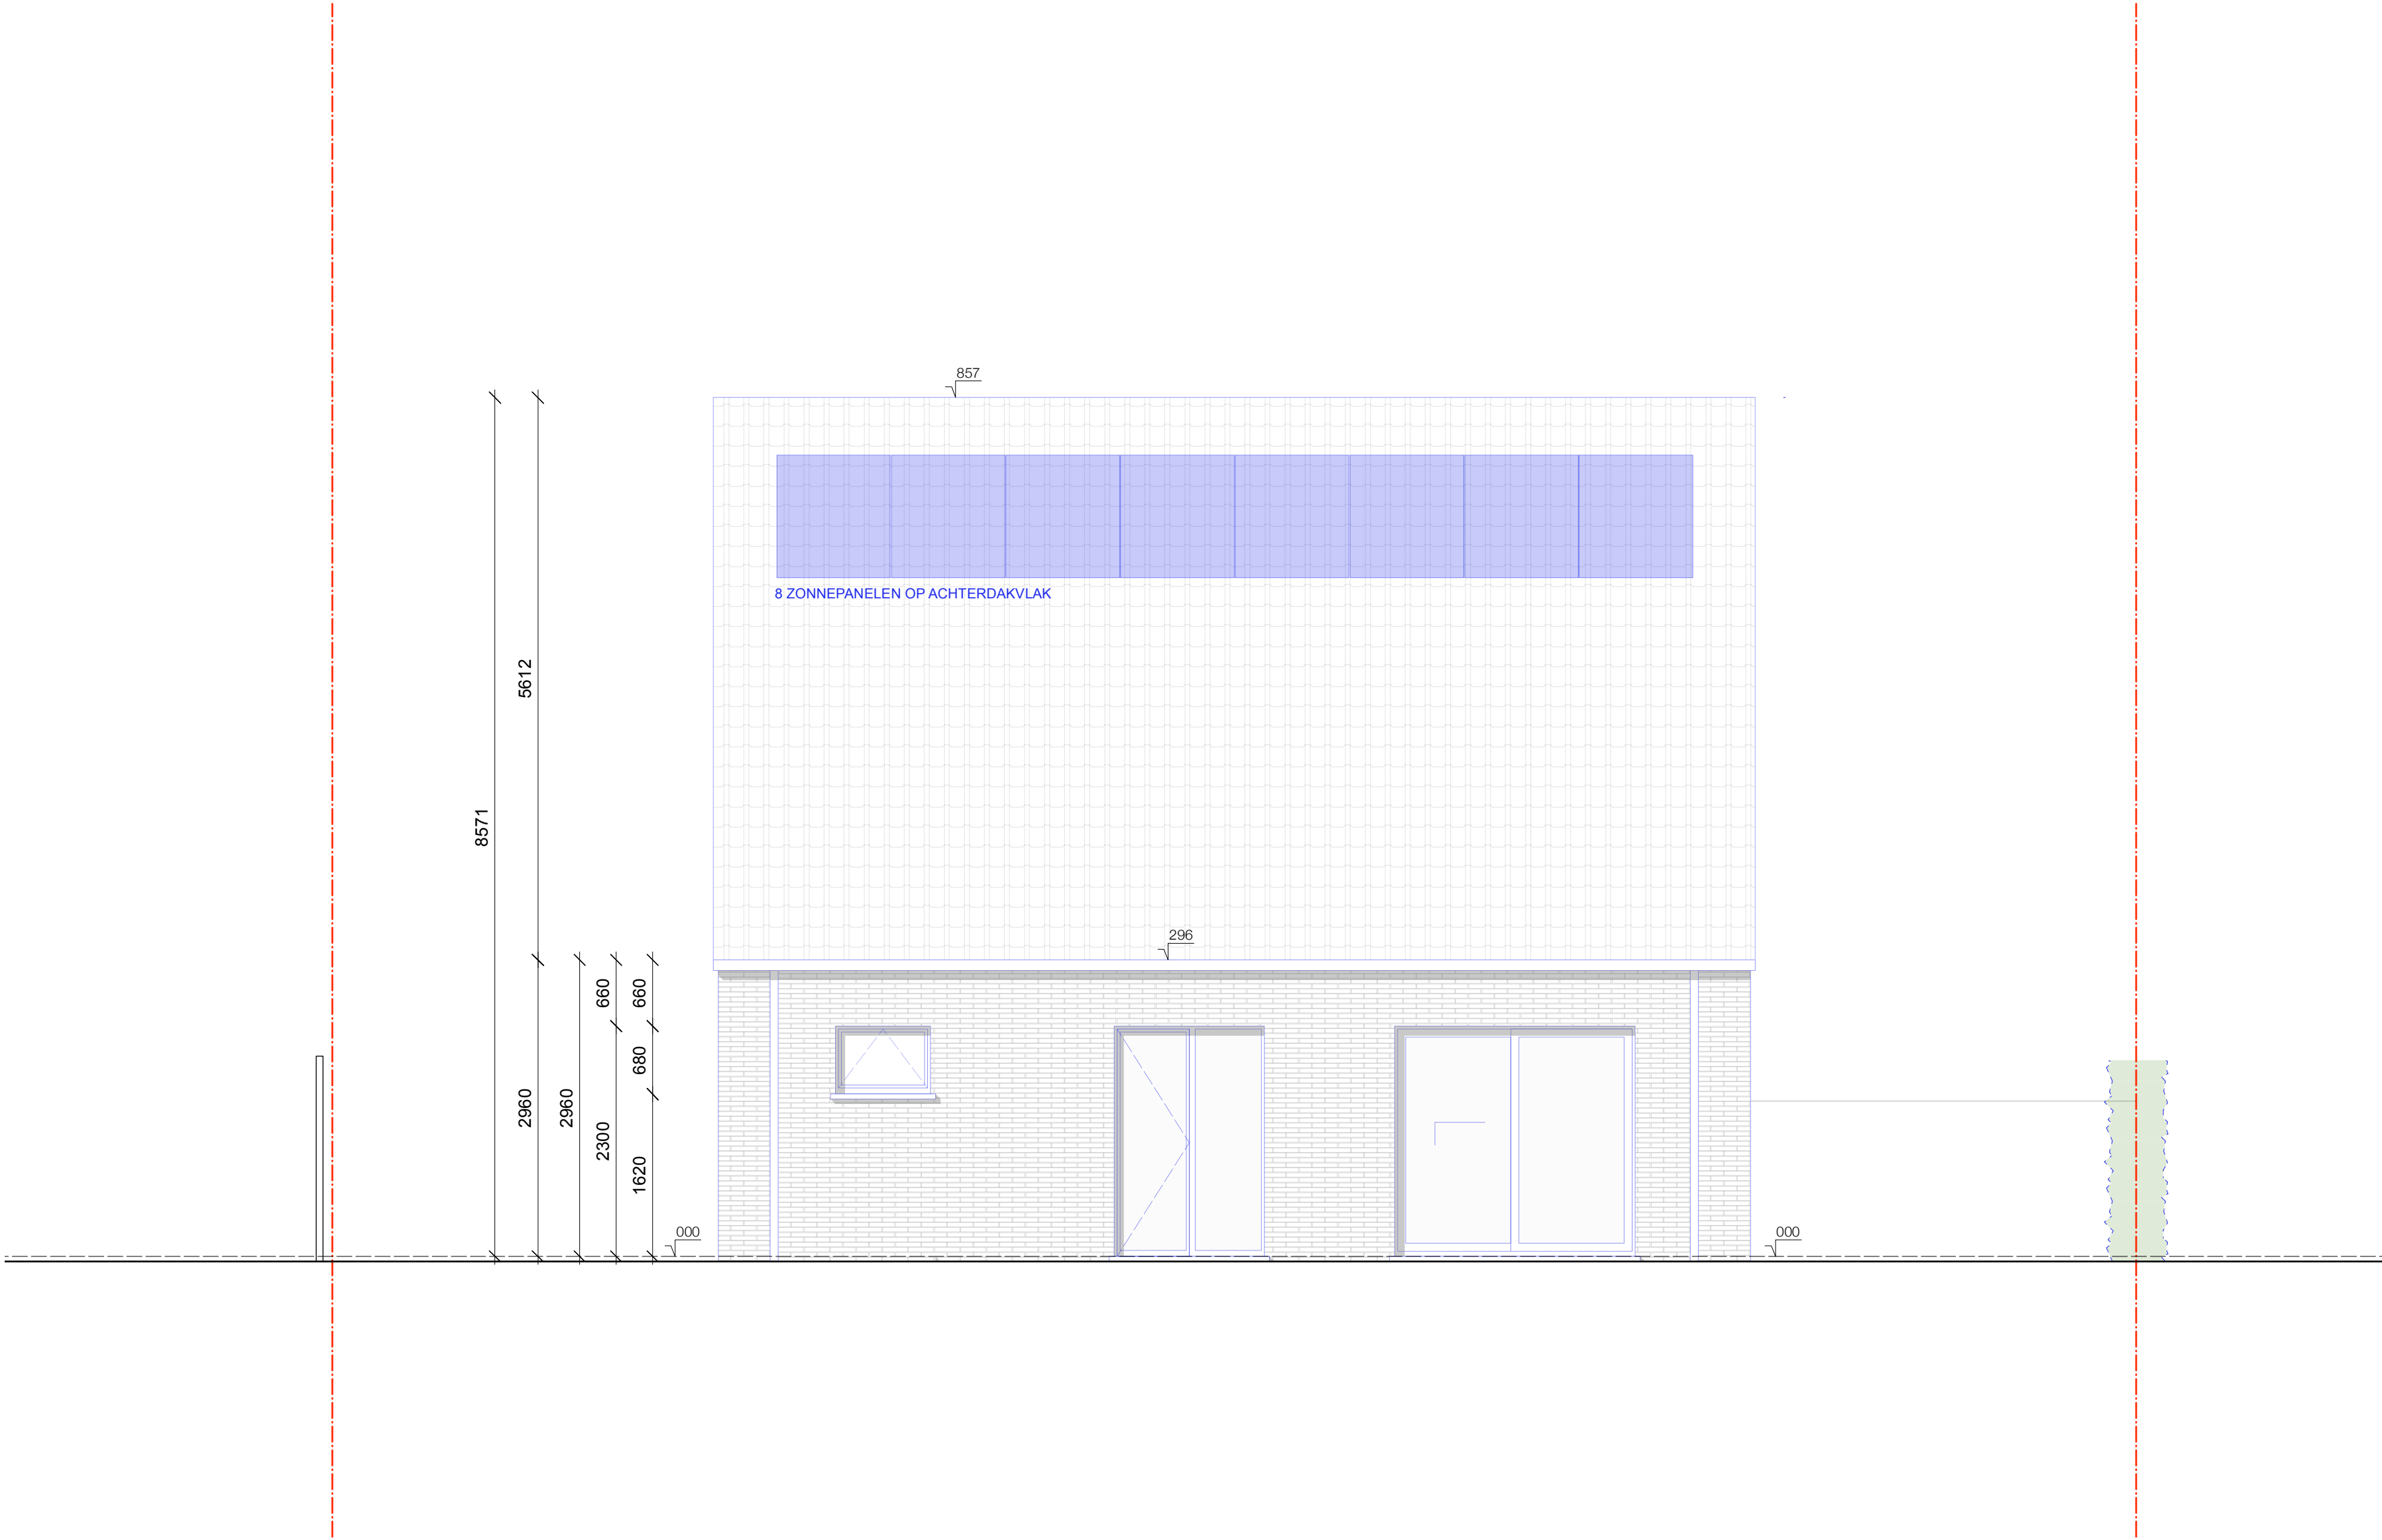

ACHTERGEVEL NIEUWE TOESTAND - 1:50

2025-N1 SINNESAEI			
VERBETEREN VRIJSTAANDE WONING			
ACHTERGEVEL NIEUWE TOESTAND			
Teging Nijverheidsstraat 1 - 8790 Oostrozebeke		Teging Dhr. Sinnesael	
Architect Wildouck Stijn		Datum 19/06/2025	
Adres Roosebaanstraat 251, 8870 Izegem		Schaal 1:50	
		Bladzijde 22	