





Gevel in ecobaksteen - gebroken wit
Afleiders in zink antraciet
Gootafwerking in zink antraciet
Schrijnwerk in PVC antraciet
Dak in vlakke kleidakpannen - antraciet

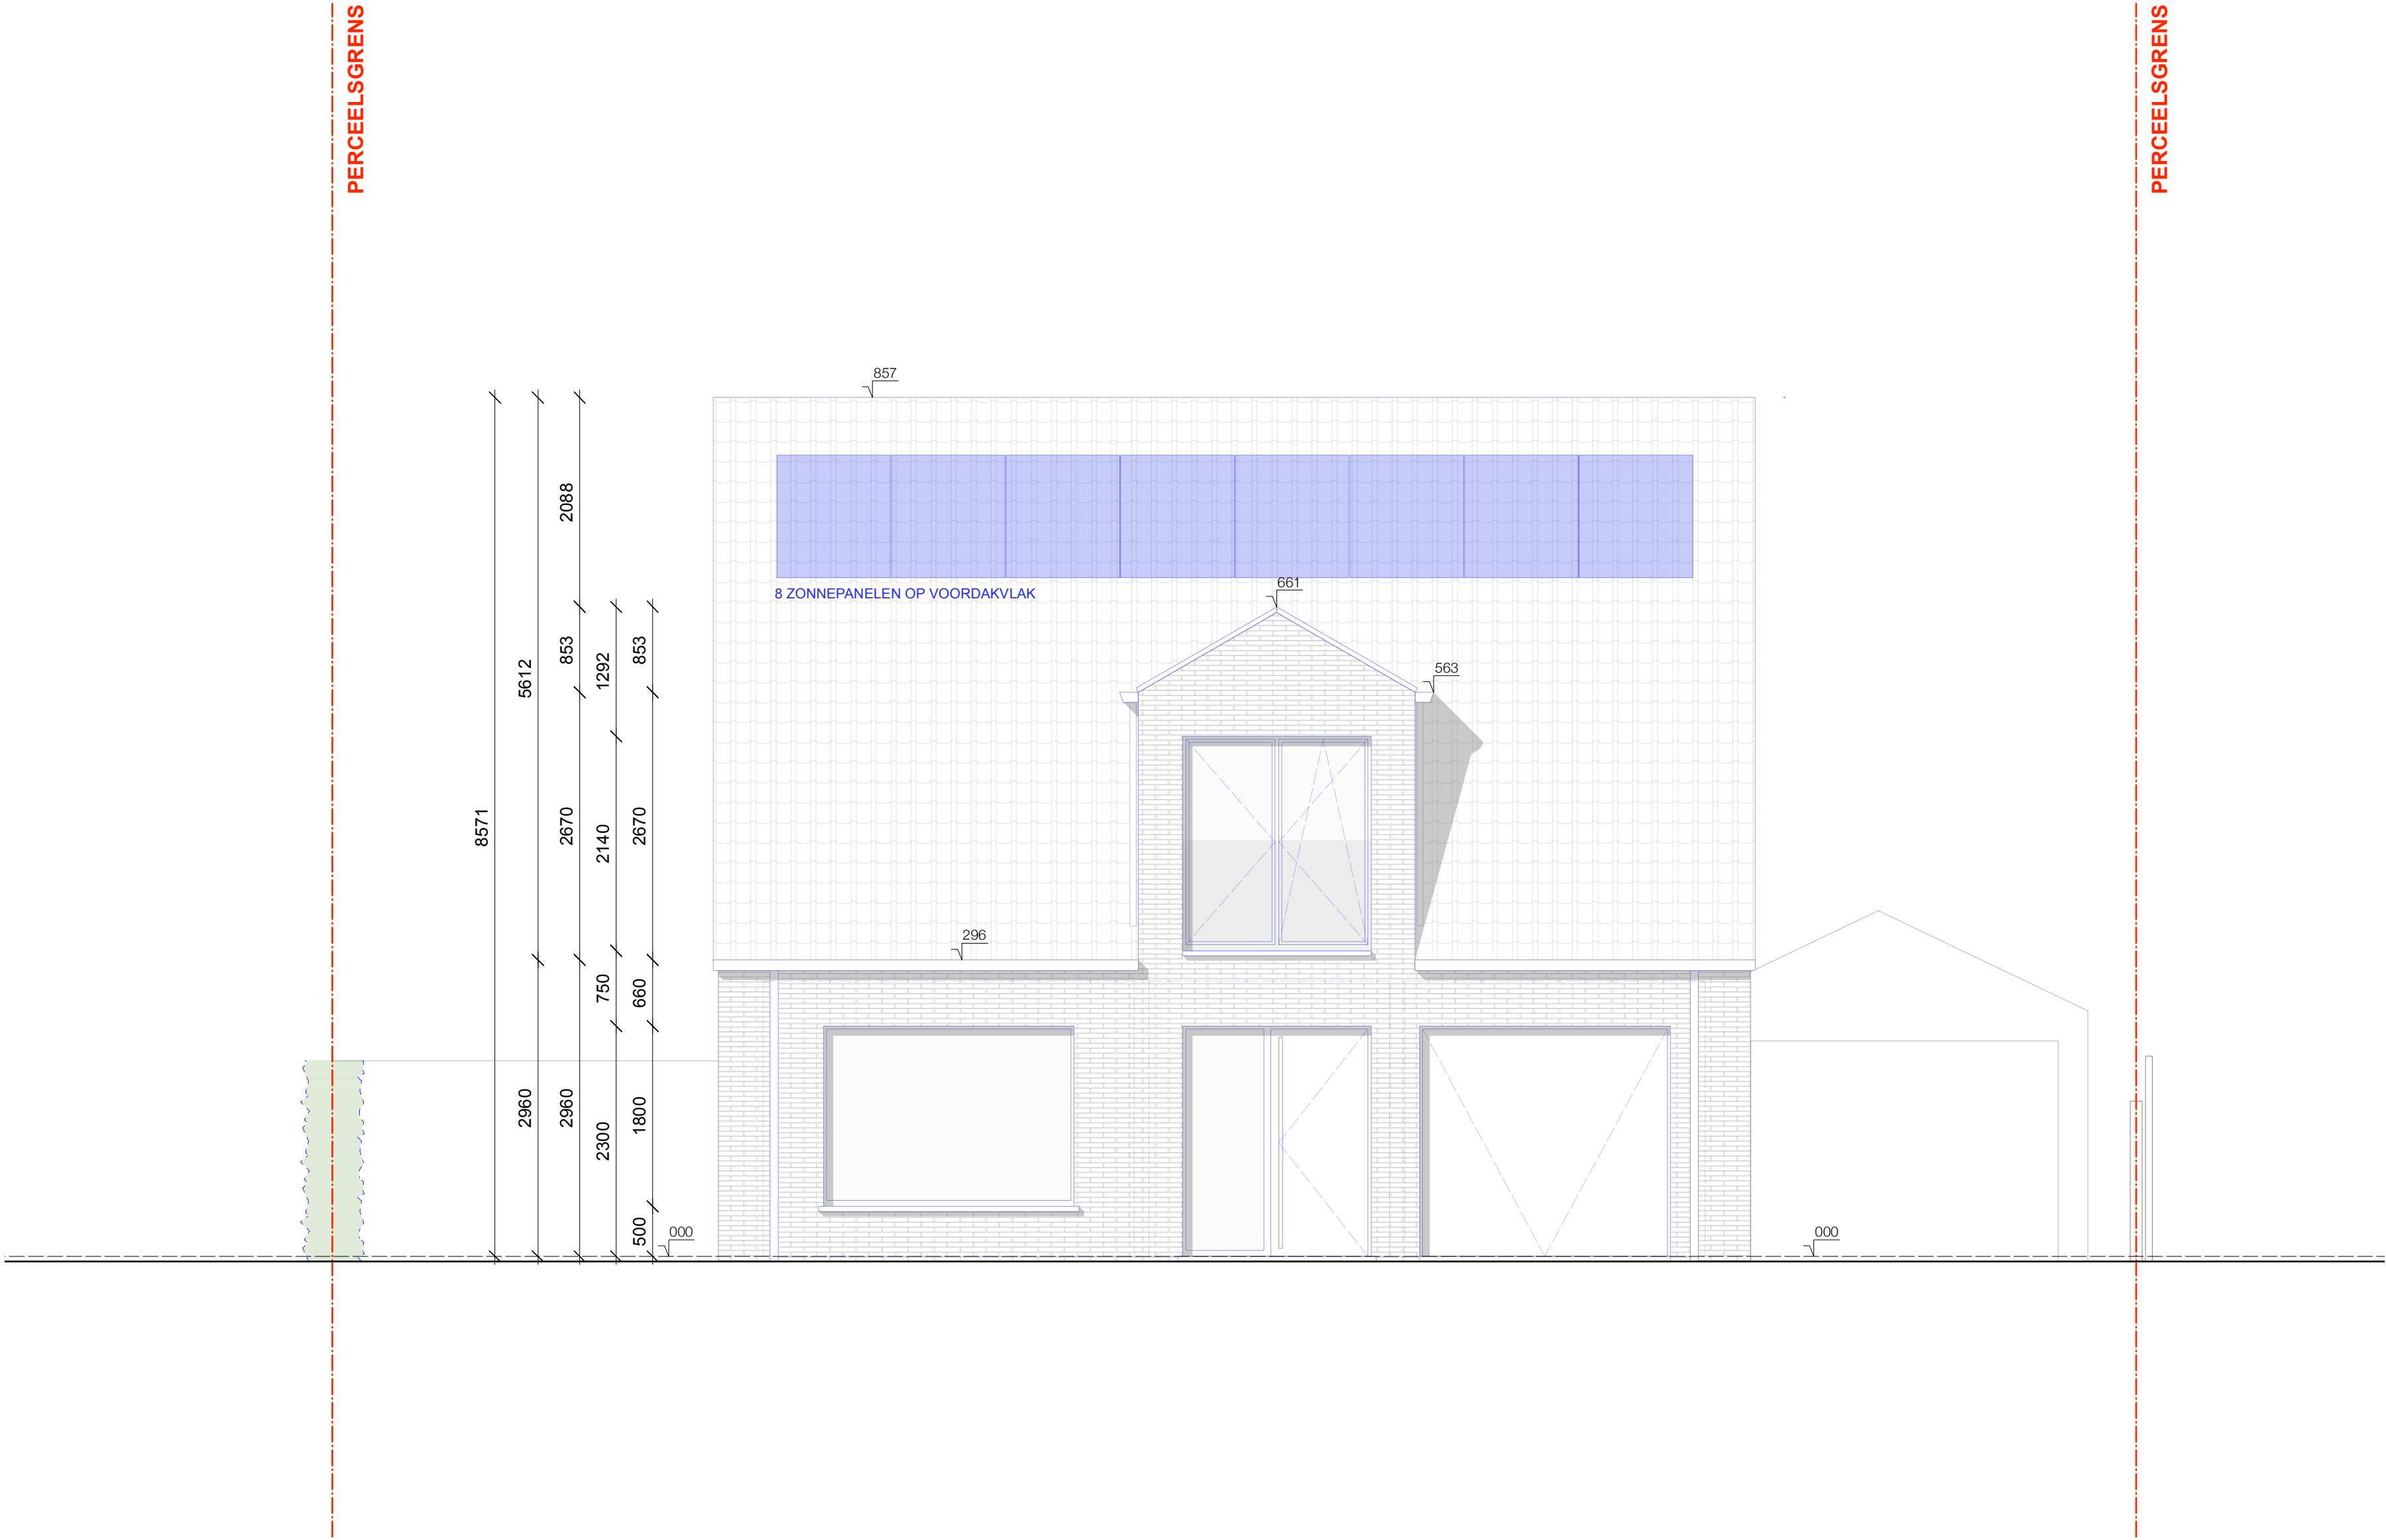

VOORGEVEL NIEUWE TOESTAND - 1:50

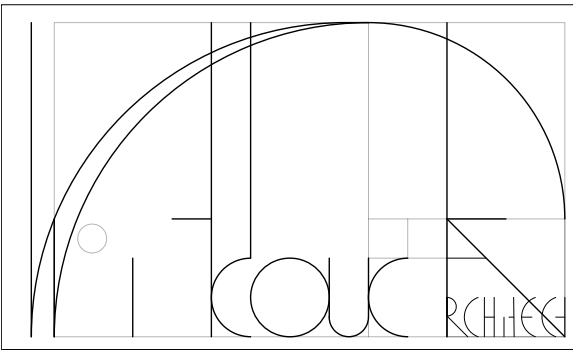

2025-N1 SINNESAEI			
VERBETEREN VRIJSTAANDE WONING			
VOORGEVEL NIEUWE TOESTAND			
Ligging Nijverheidsstraat 1 - 8790 Oostrozebeke		Opdrachtgever Dhr. Sinnesael	
Aanbestrijver Wildouck Stijn		Datum 19/06/2025	
Adres Ronselaarsstraat 251, 8870 Izegem		Schaal 1:50	
		Bladzijde 20	