


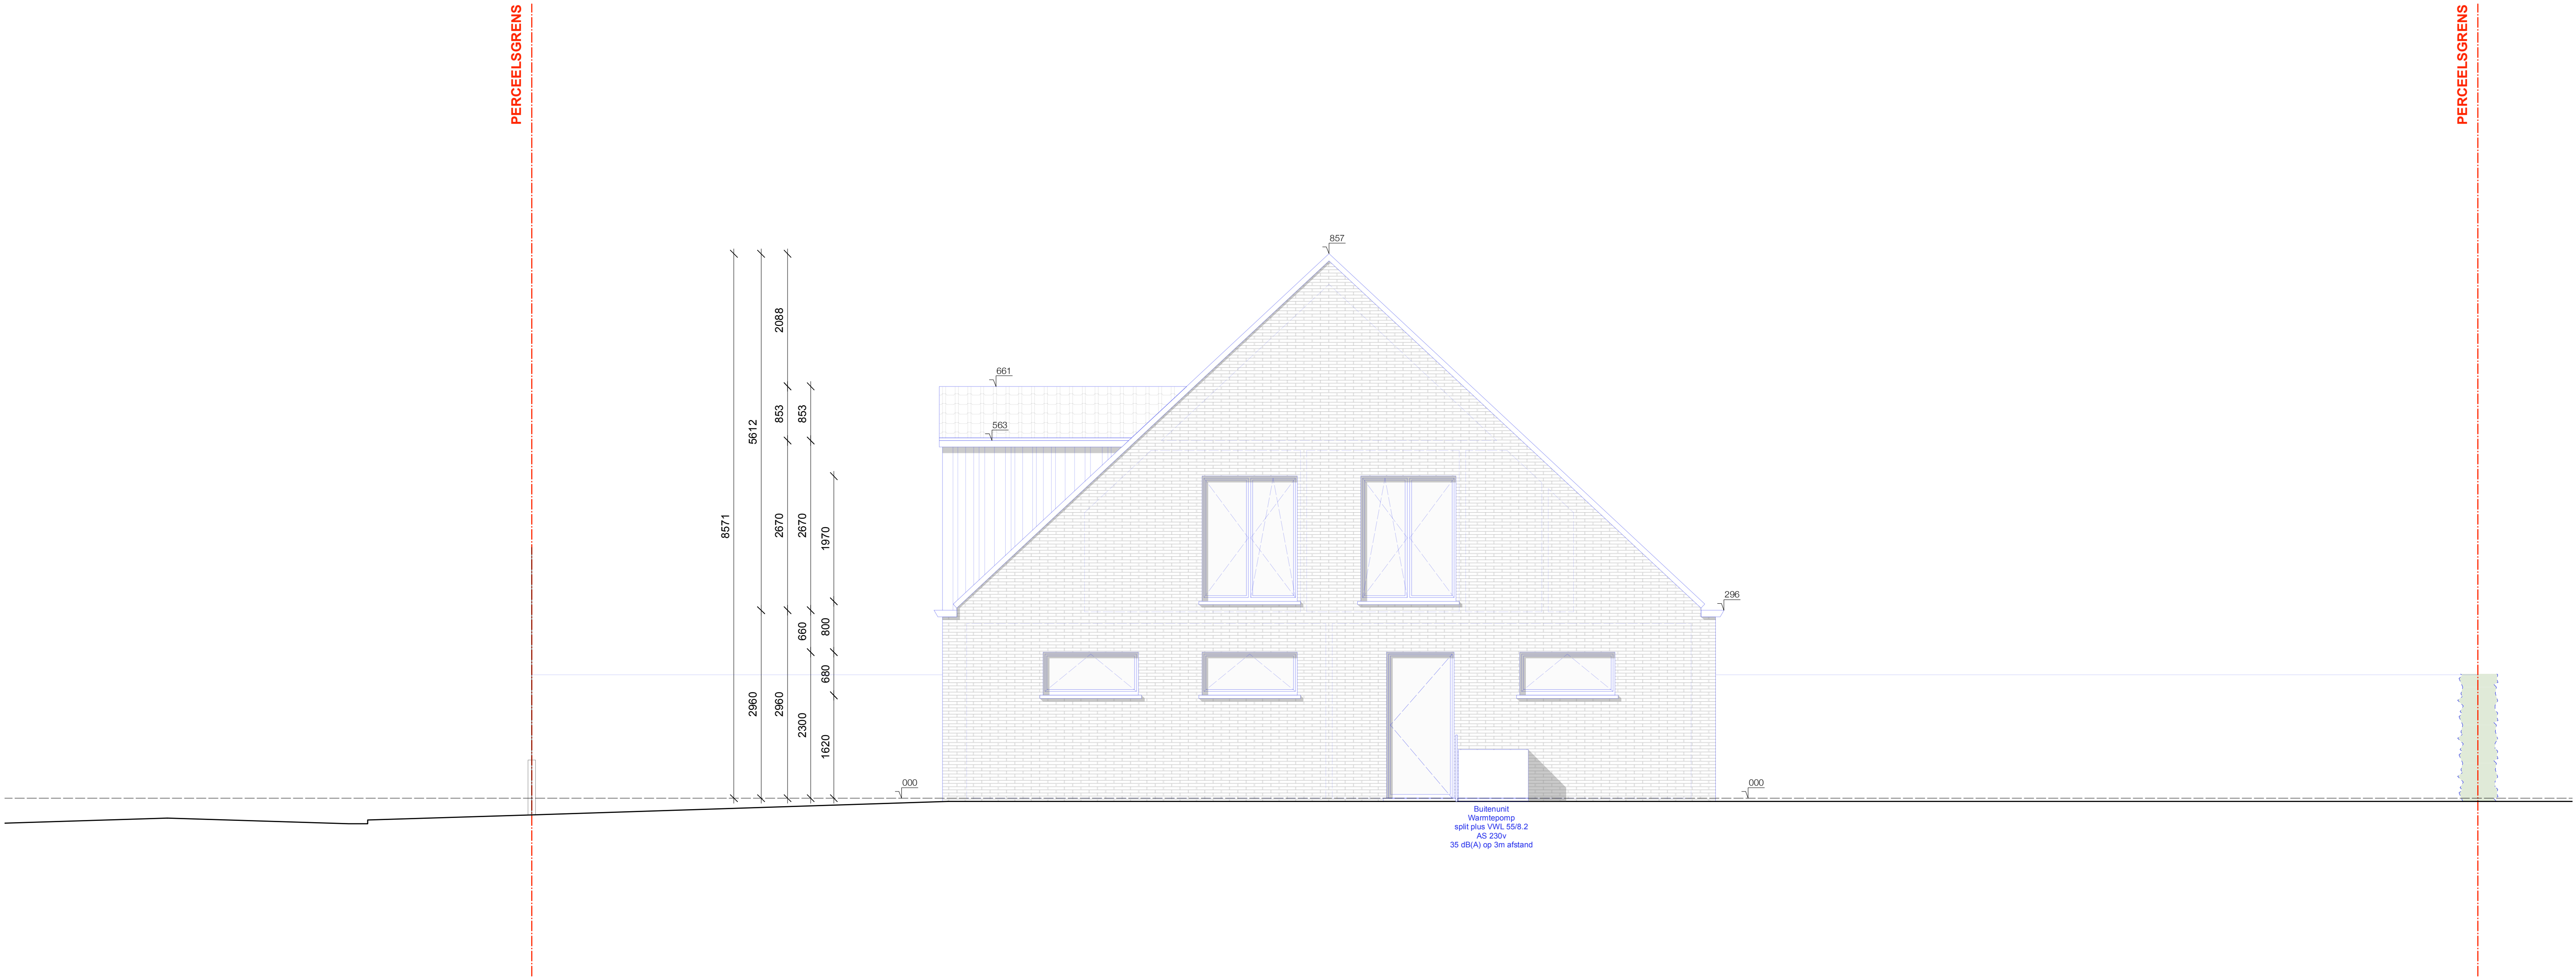

Gevel in ecobaksteen - gebroken wit
Afleidings in zink antraciet
Gootafwerking in zink antraciet
Schrijnwerk in PVC antraciet
Dak in vlakke kleidakpannen - antraciet