


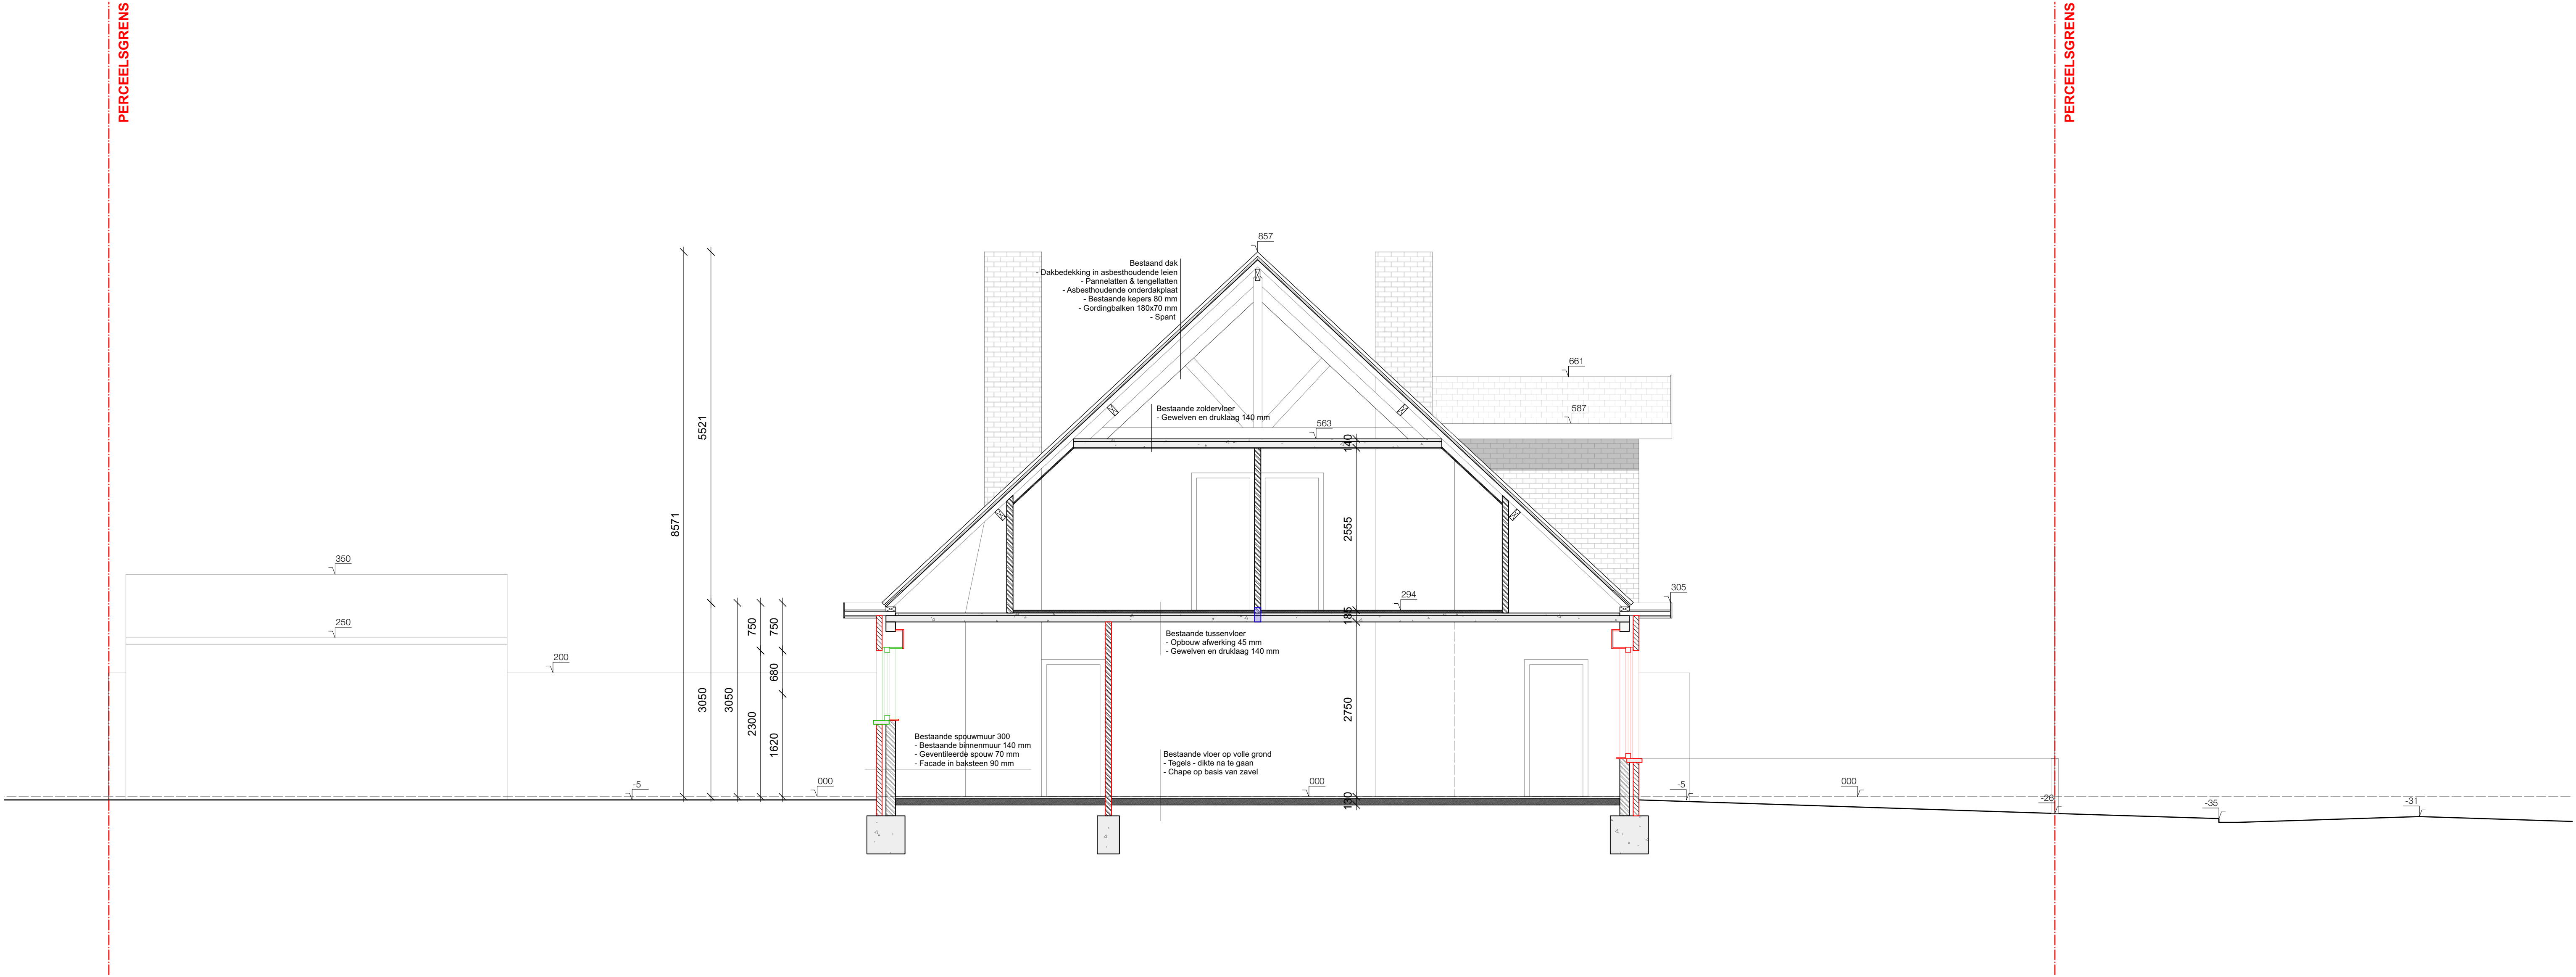

1M 2M

DOORSNEDE D BESTAANDE TOESTAND - 1:50