


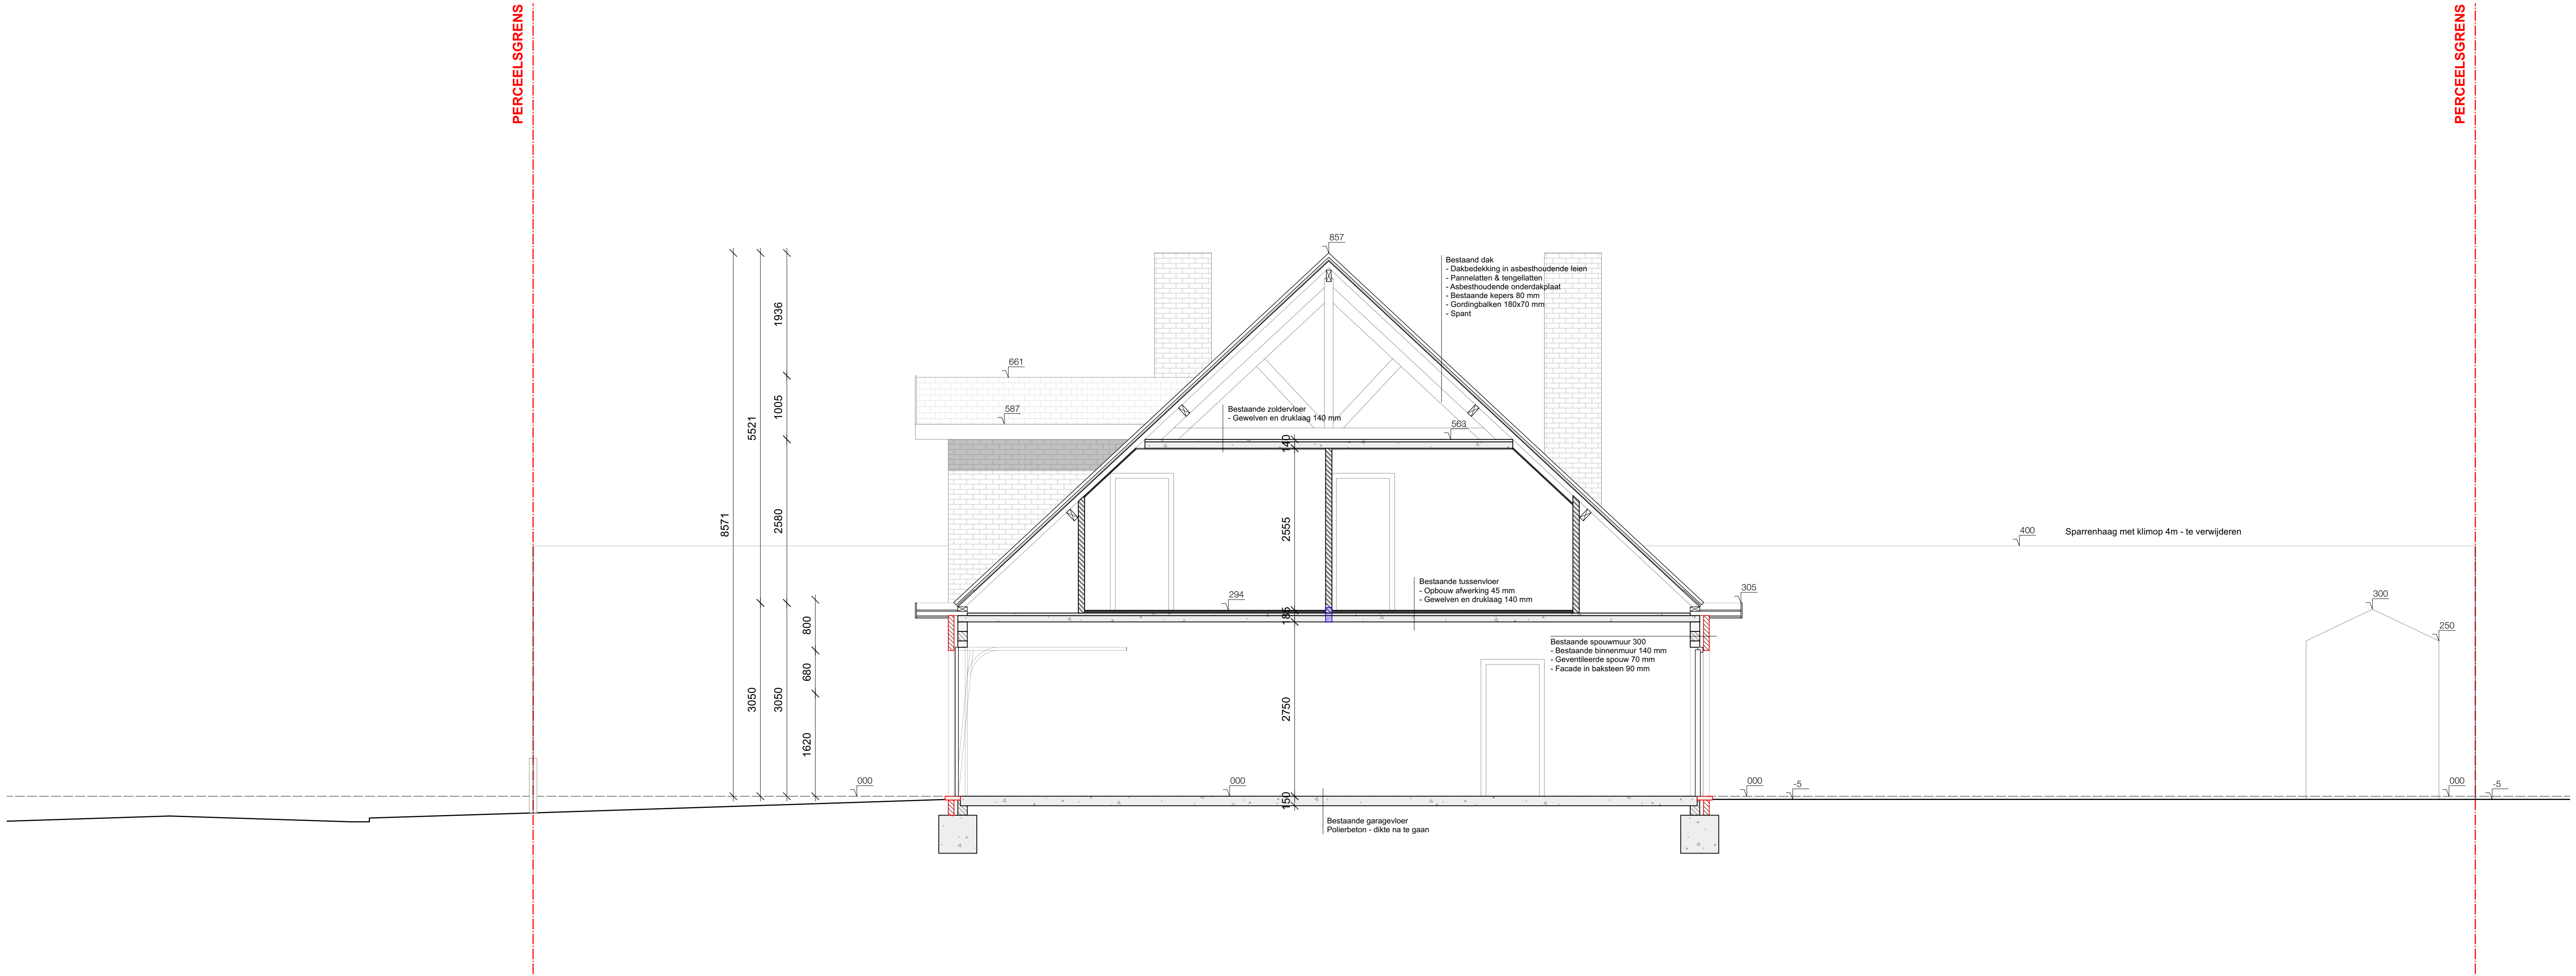

DOORSNEDE C BESTAANDE TOESTAND - 1:50