


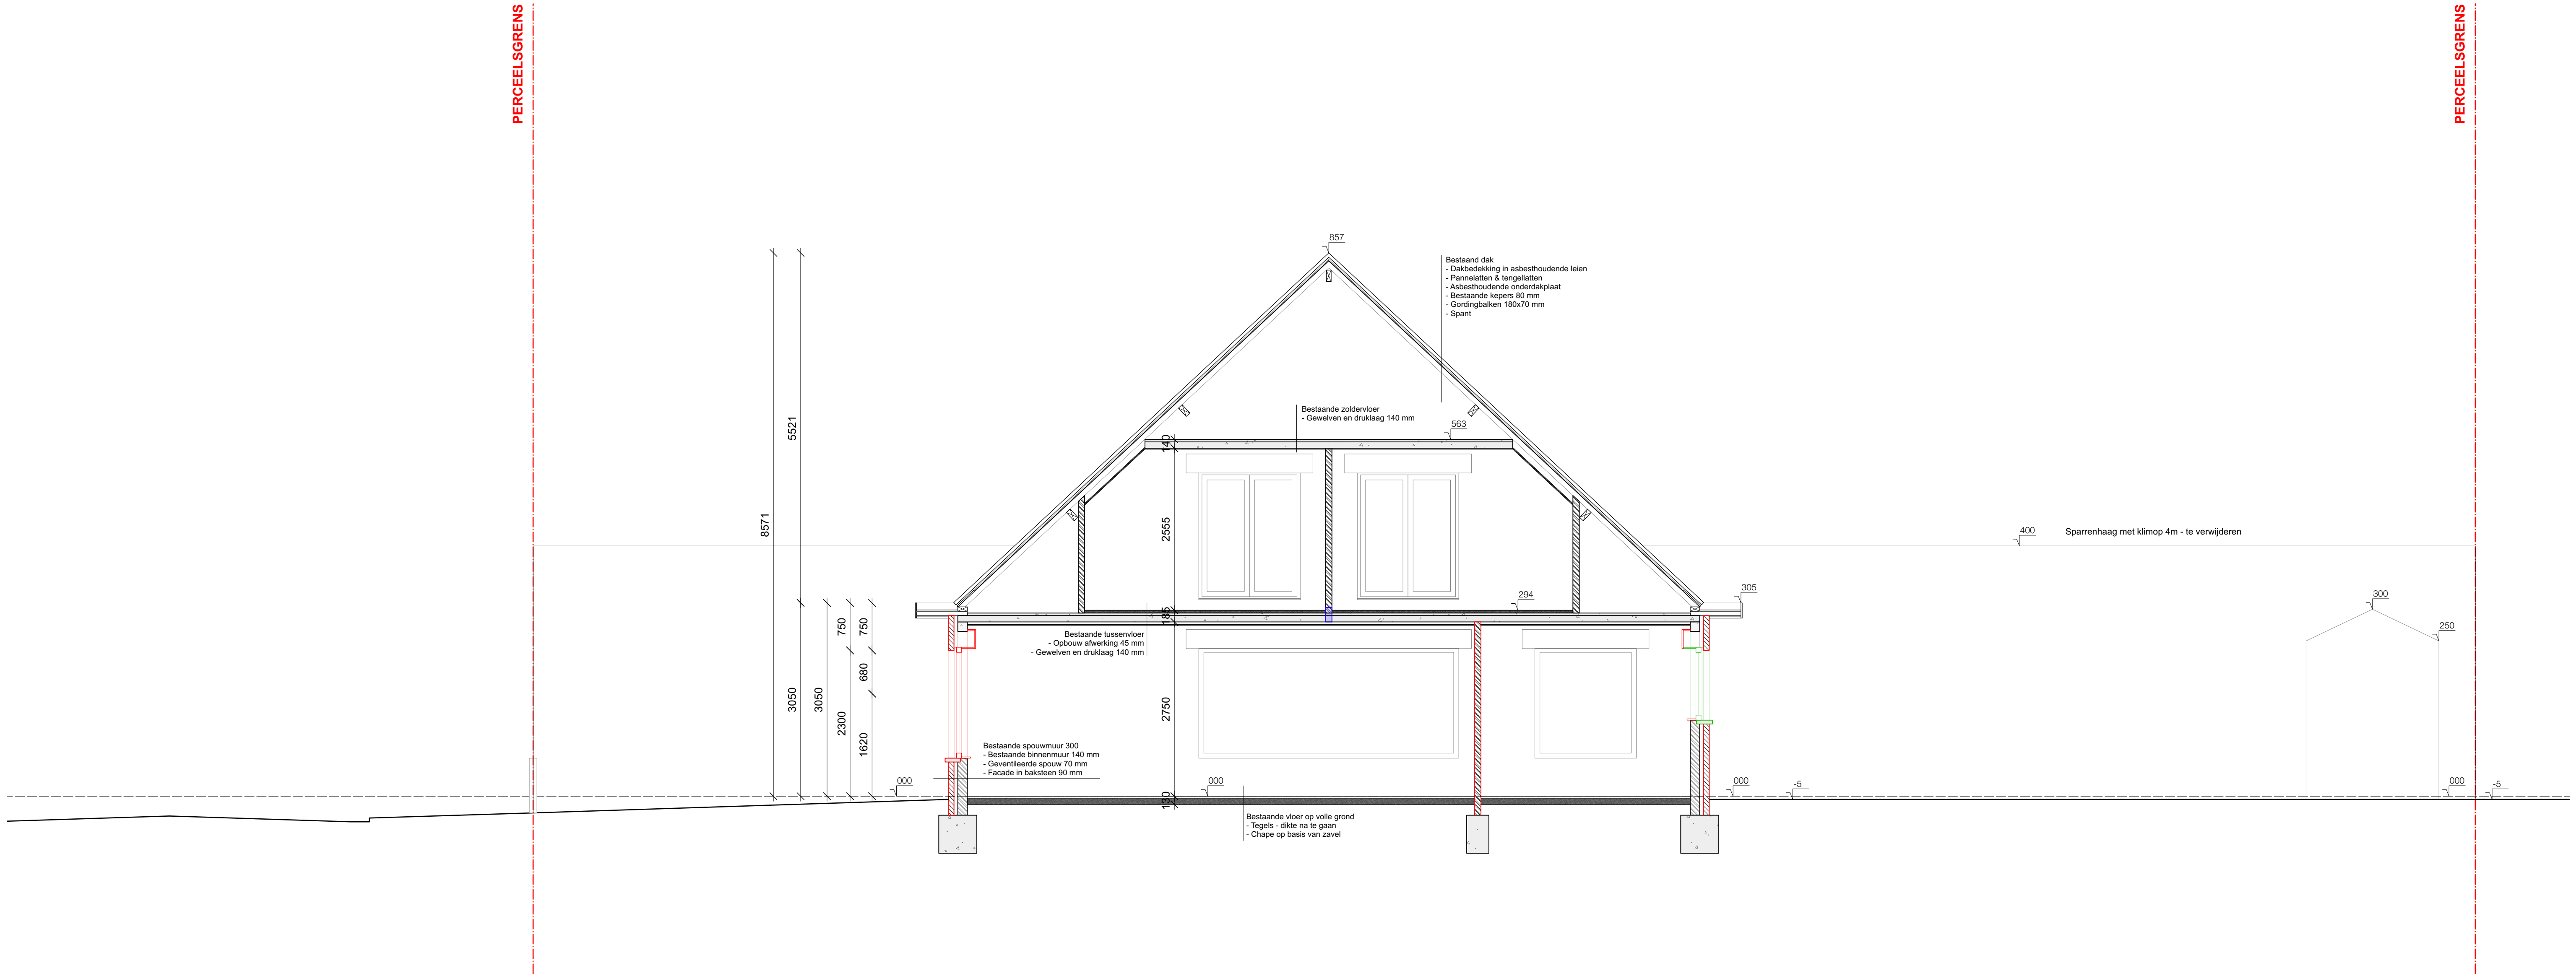

DOORSNEDE A BESTAANDE TOESTAND - 1:50

	2025-N1 SINNESAEI			
	VERBETEREN VRIJSTAANDE WONING			
	DOORSNEDE A BESTAANDE TOESTAND			
	Ligging		Locatie	
	Nijverheidstraat 1 - 8780 Oostrozebeke		Dehr Sinnesael	
architect		datum		tekening
Wildouck Sijm		02/04/2025		
adres		schaal		11
Florentiastraat 251, 8870 Izegem		1:50		