


PERCEELSGRENS

PERCEELSGRENS

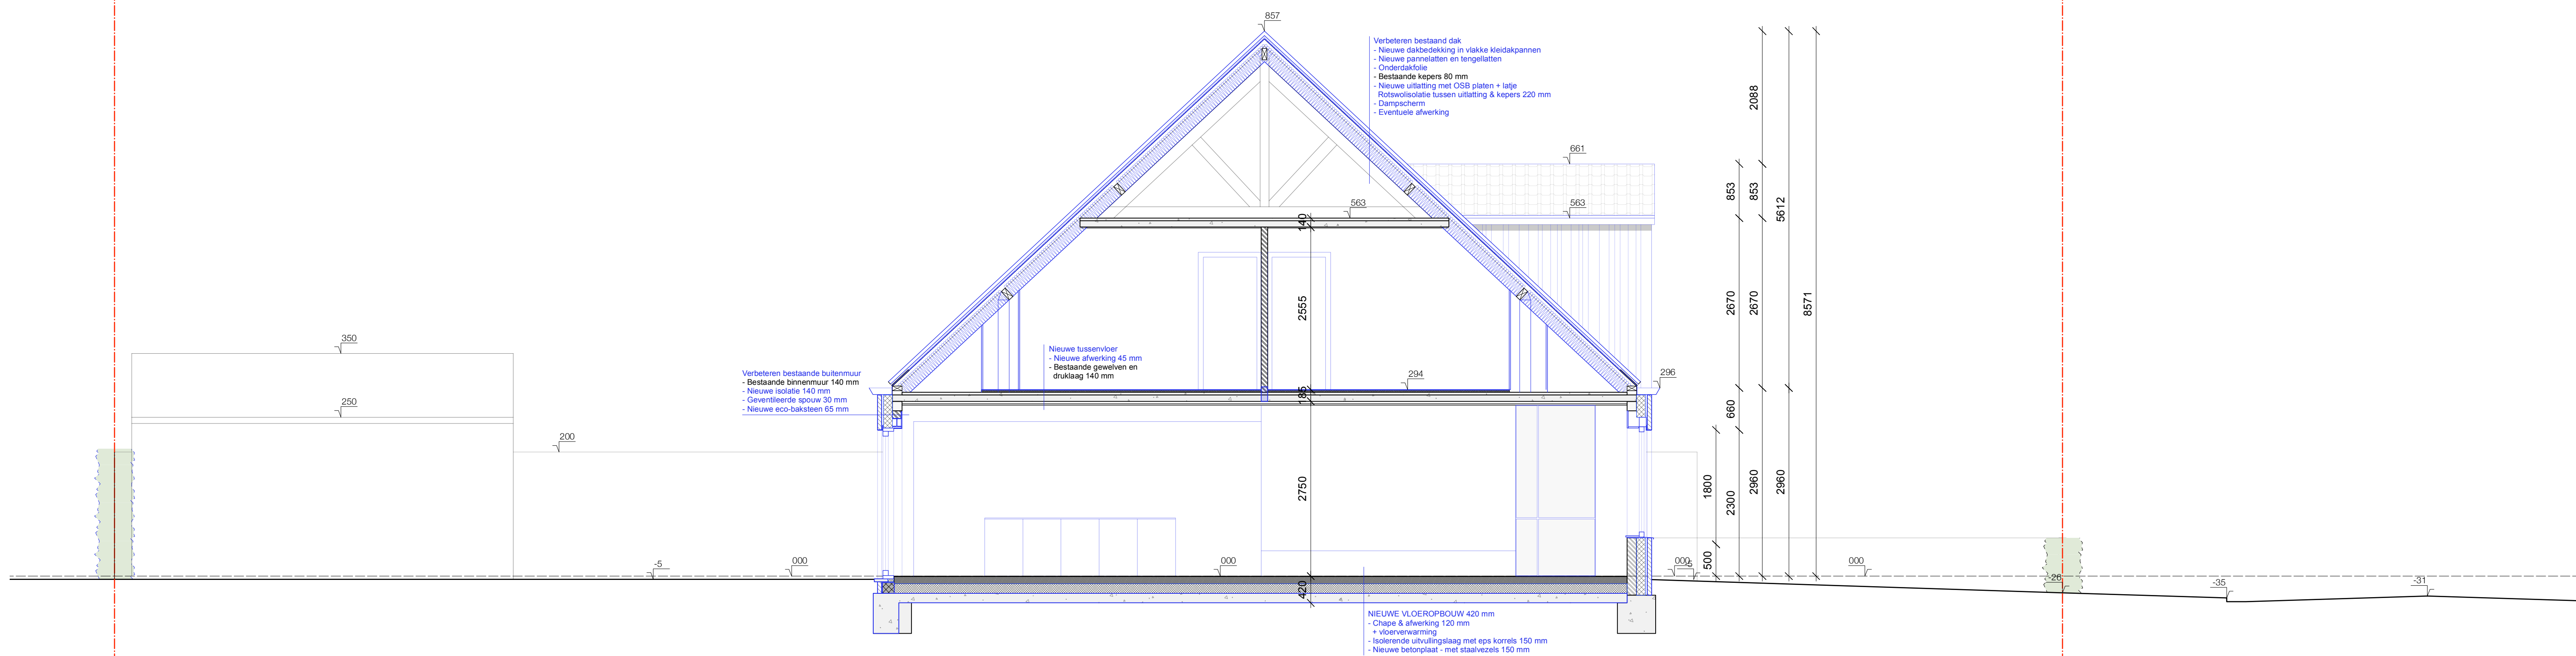

1M

2M

DOORSNEDE D NIEUWE TOESTAND - 1:50

