
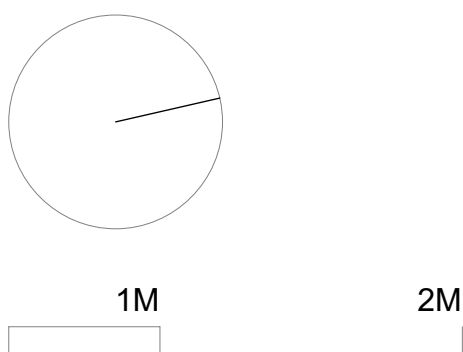


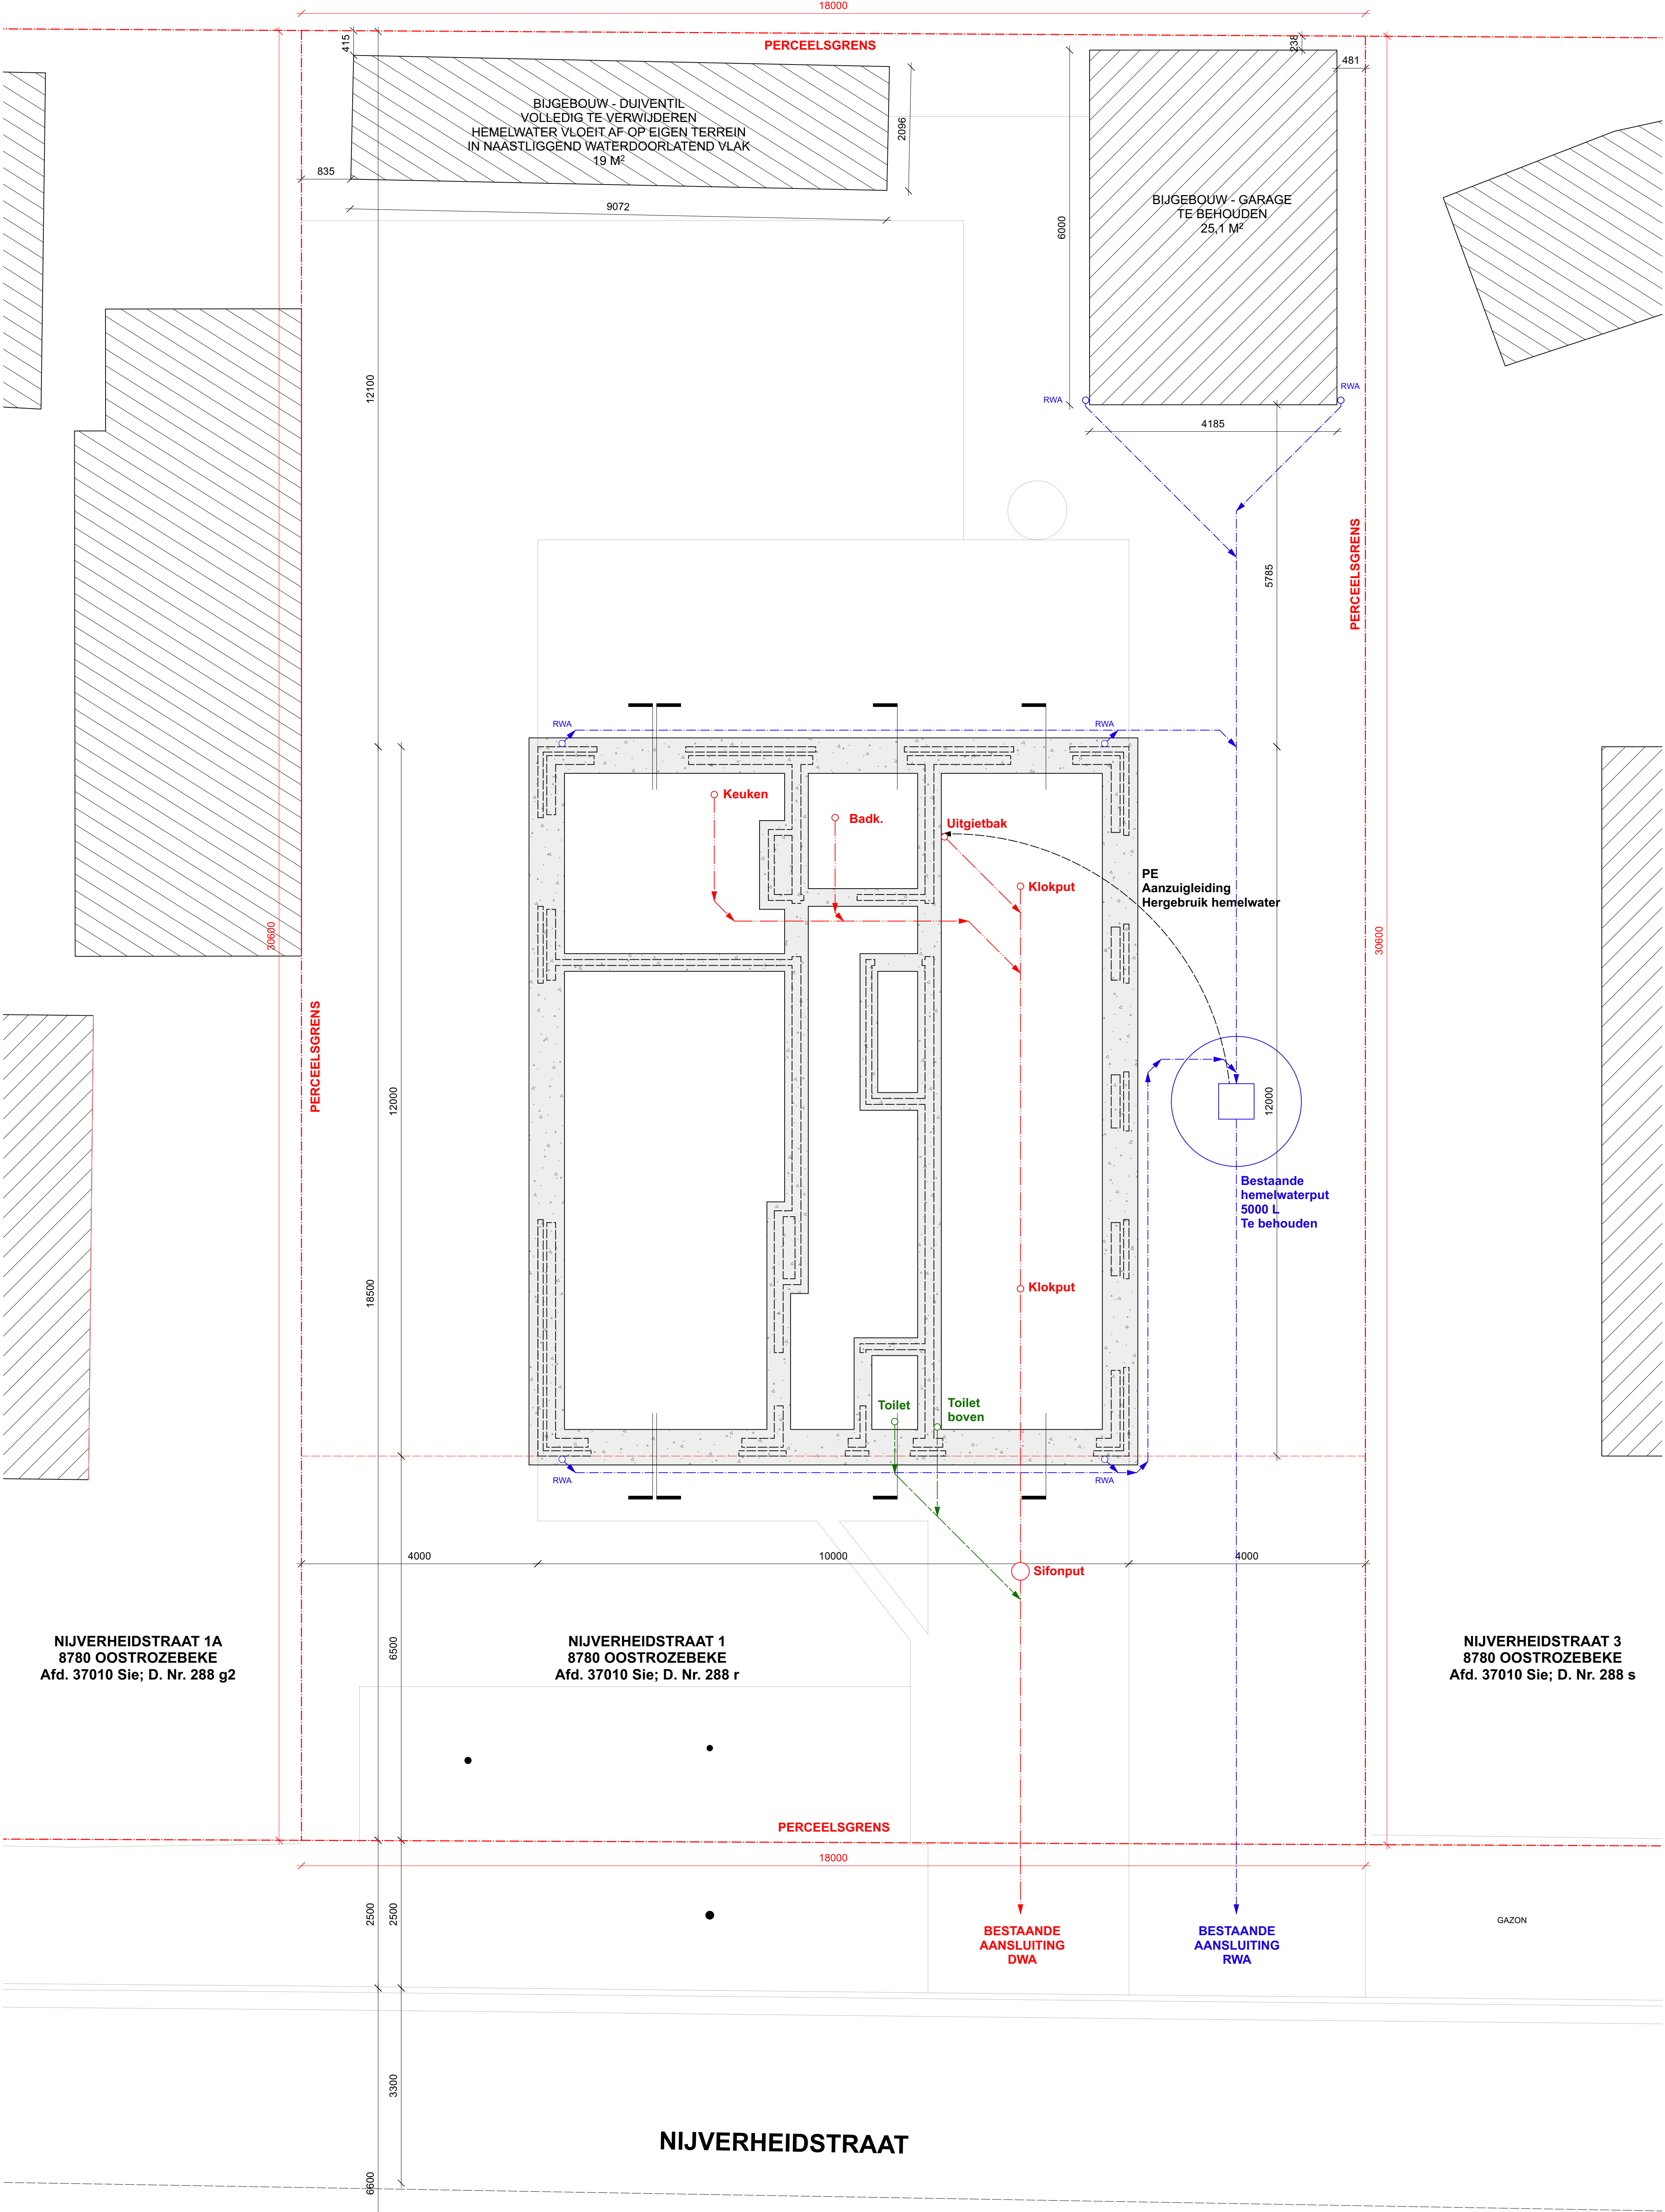

FUNDERINGS- & RIOLERINGSPLAN BESTAANDE TOESTAND - 1:50

2025-N1 SINNESAEI
VERBETEREN VRIJSTAANDE WONING
FUNDERING- & RIOLERINGSPLAN BESTAANDE TOESTAND

locatie	Nijverheidstraat 1 - 8780 Oostrozebeke		
opdracht	Witdouck Slijp		
aanvraag	Roozelaarstraat 251, 8870 Loogem		
ontwerper	Dhr. Sinnesael		
datum	02/04/2025		
schaal	1:50	overeen	NI

5