


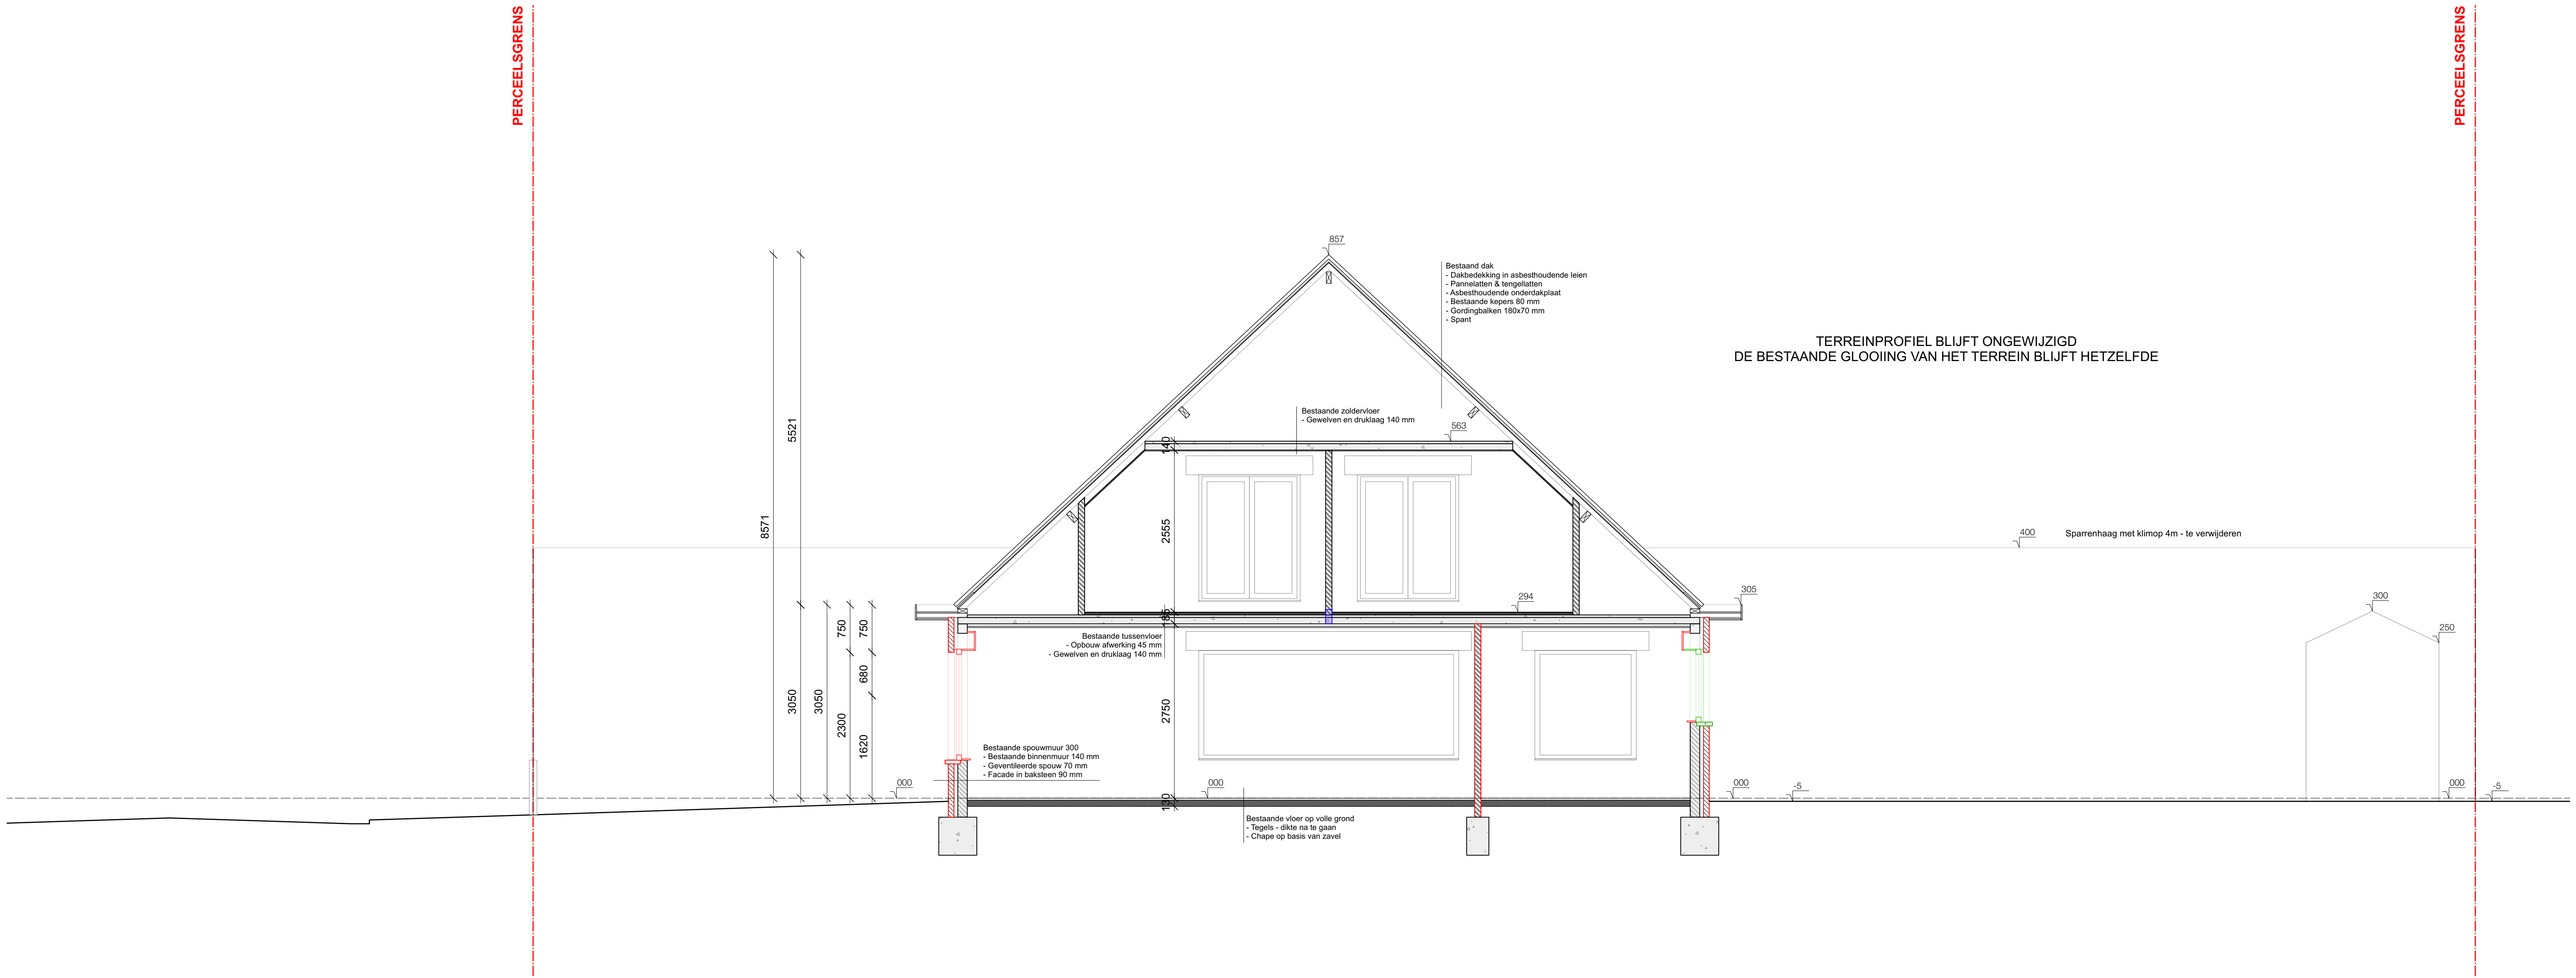

1M 2M

TERREINPROFIEL A BESTAANDE TOESTAND - 1:50