


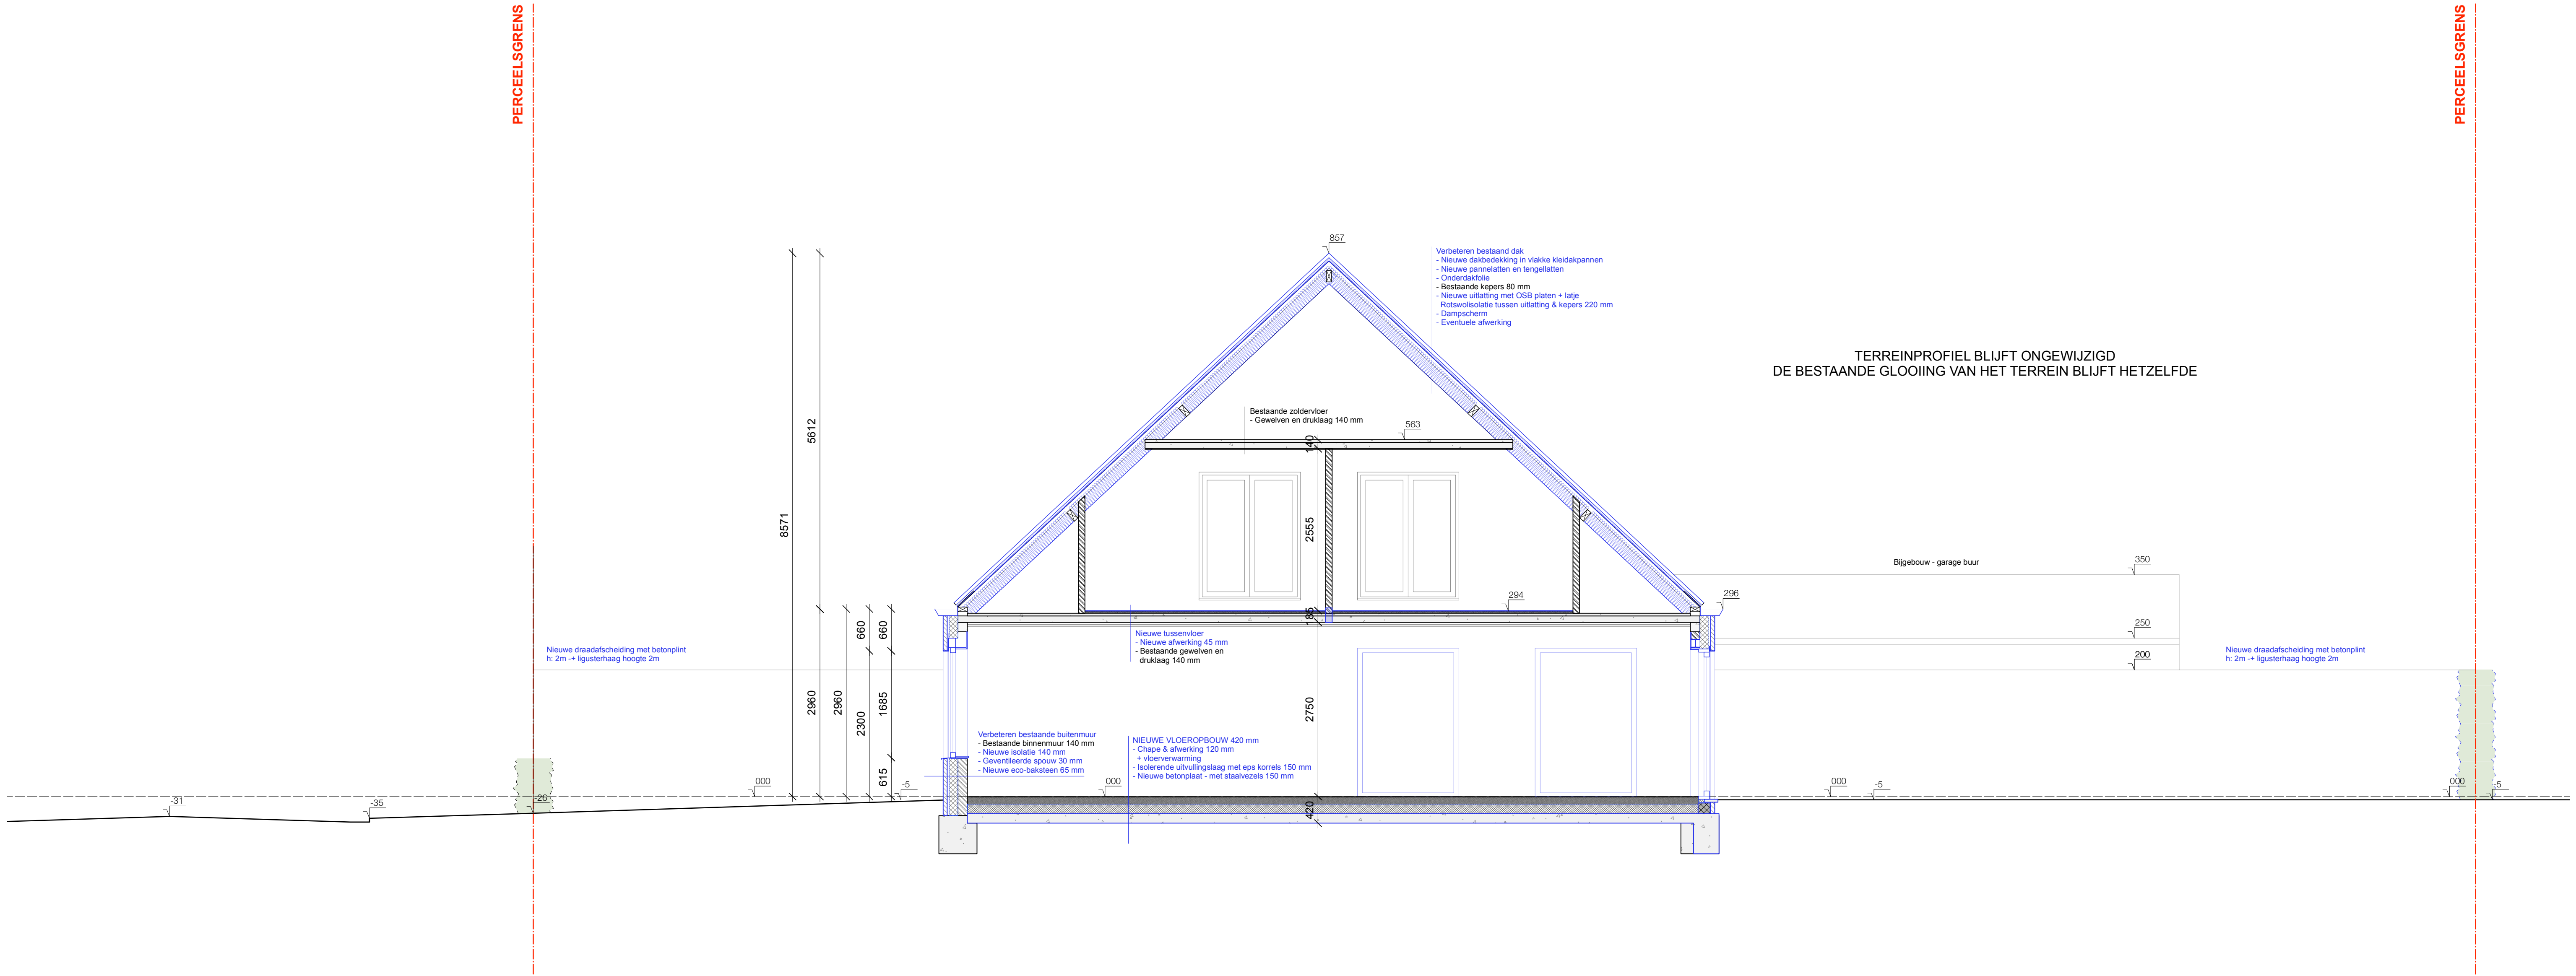

TERREINPROFIEL NIEUWE TOESTAND - 1:50

		2025-N1 SINNESAEI	
		VERBETEREN VRIJSTAANDE WONING	
		TERREINPROFIEL NIEUWE TOESTAND	
Ligging Nijverheidsstraat 1 - 8790 Oostrozebeke		Oudwoning Dhr. Sinnesael	
		Datum 19/06/2025	
Architect Wildouck Stijn		Bladzijde 4	
Adres Rotselaarsstraat 251, 8870 Izegem		Schaal 1:50	