
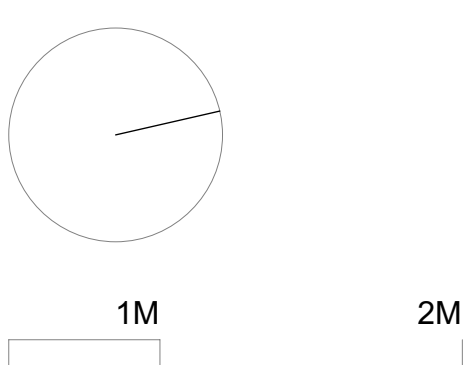


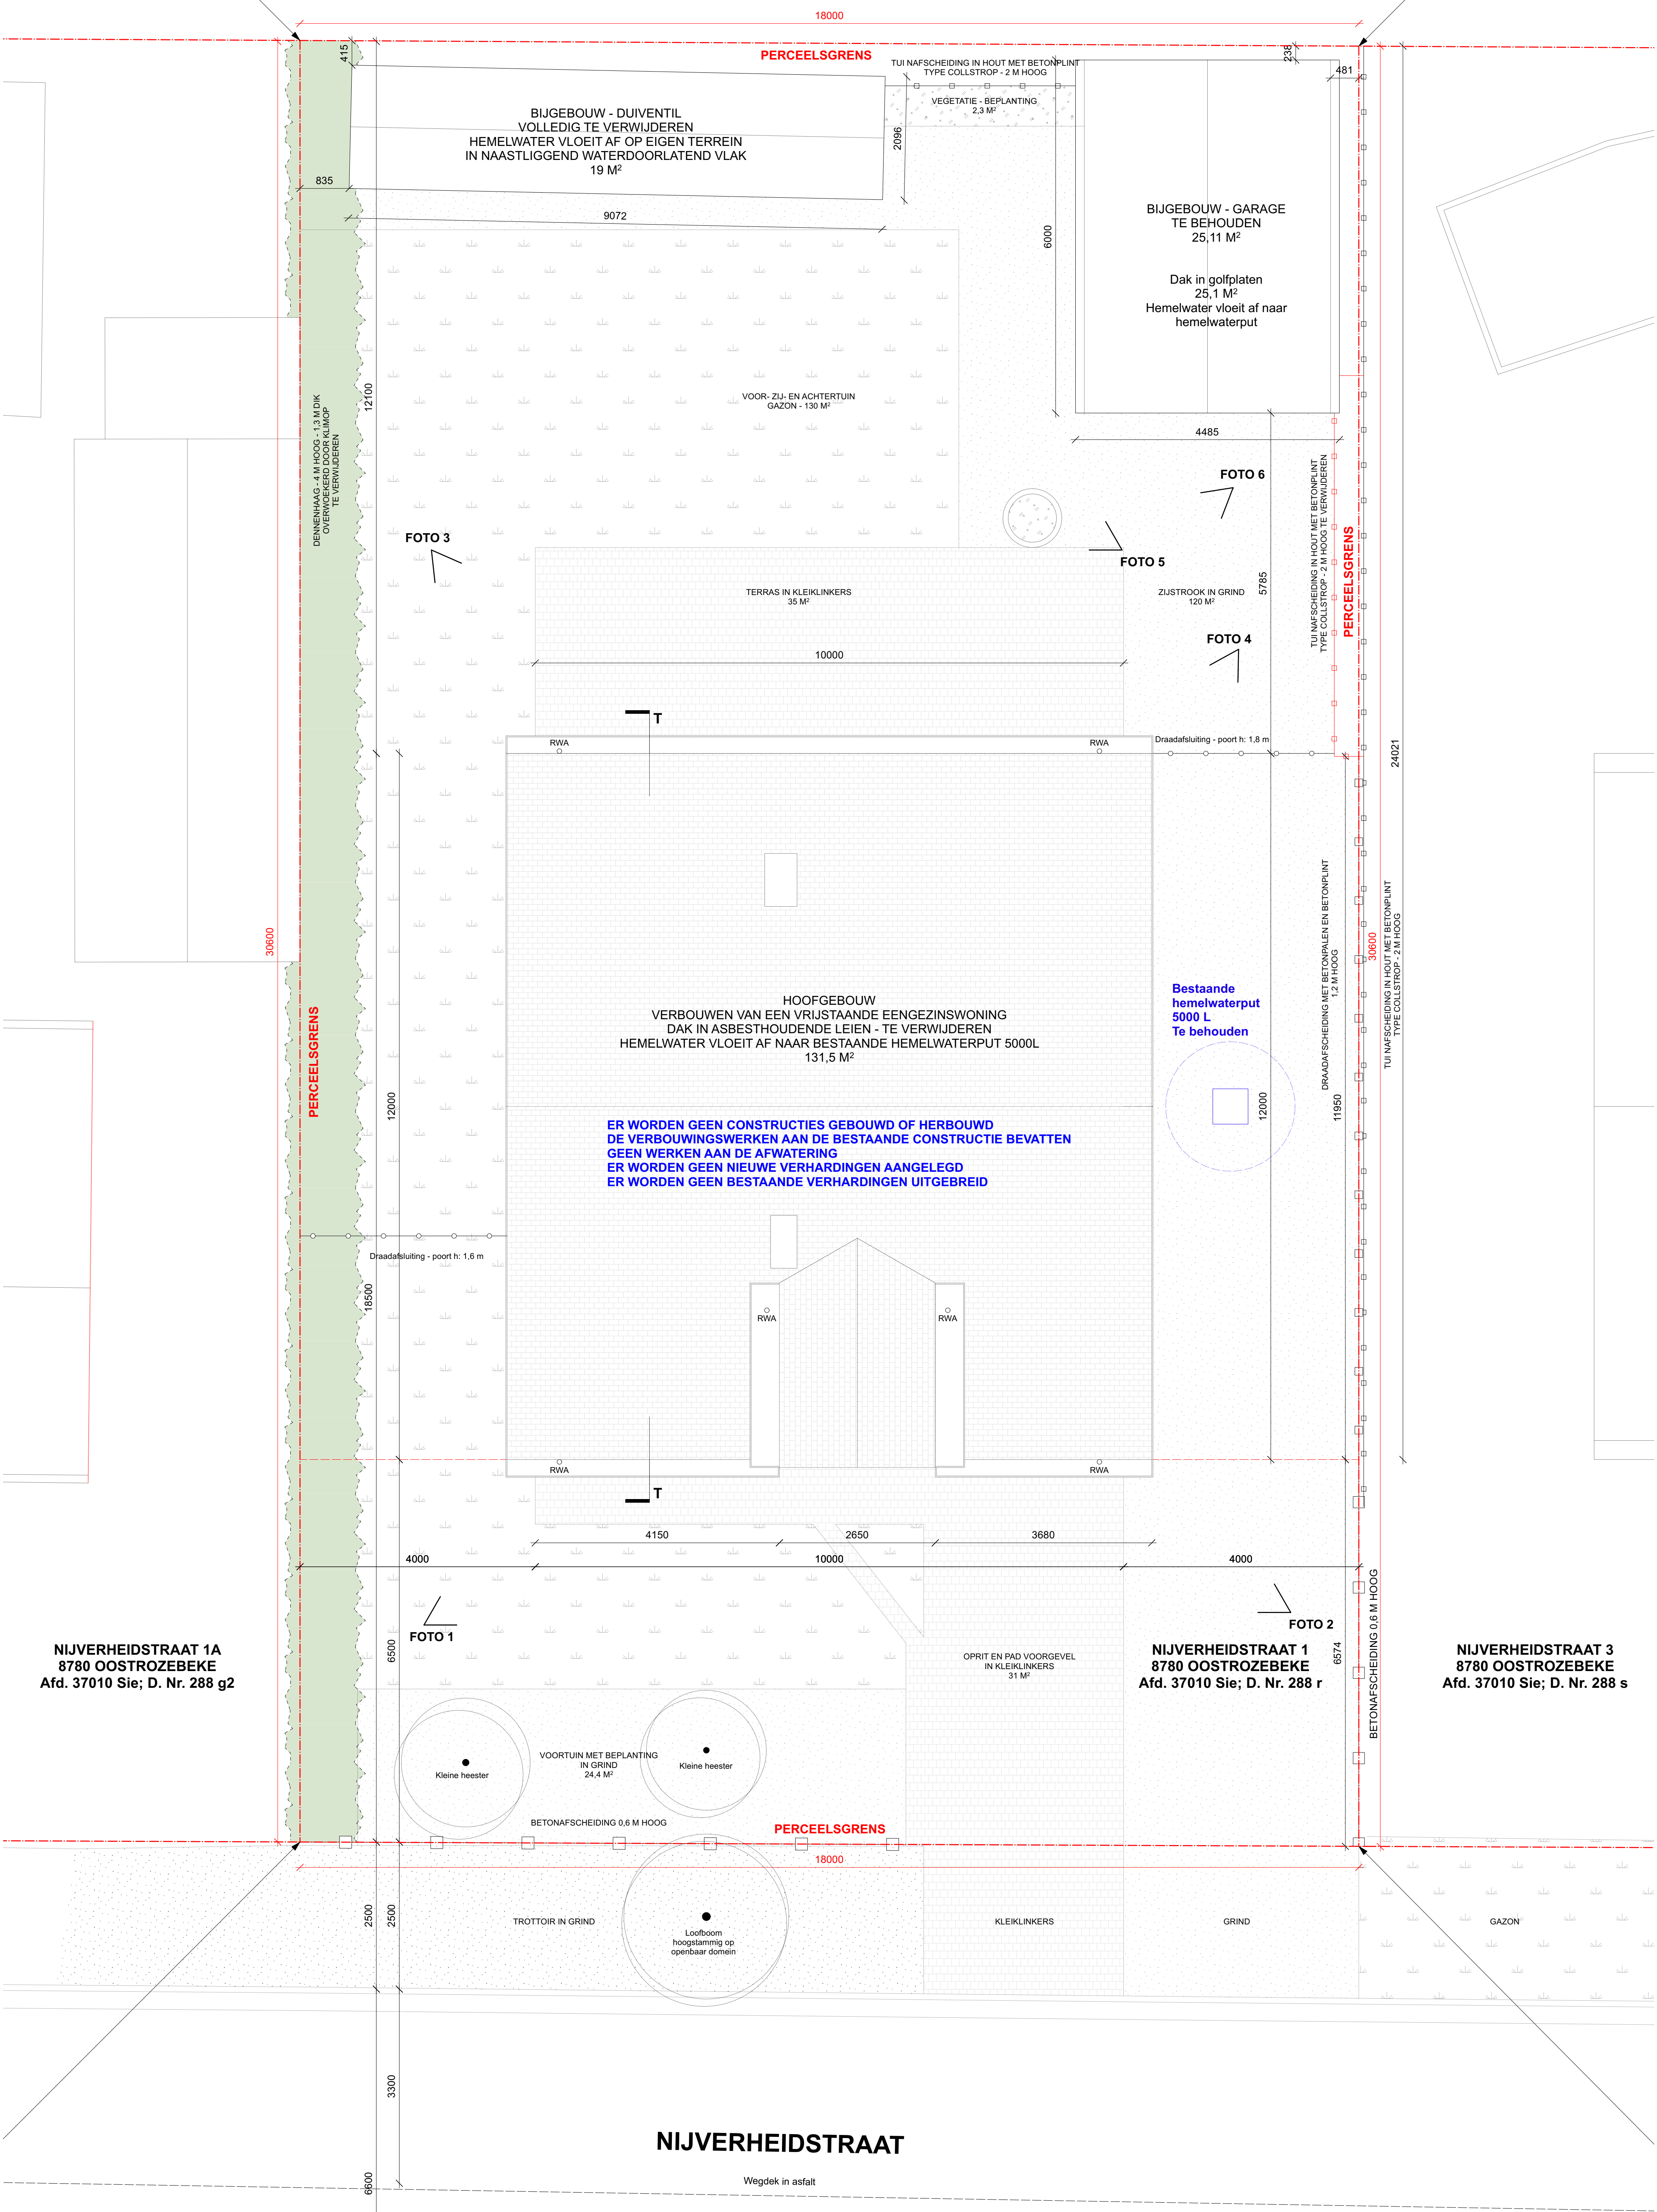

INPLANTING BESTAANDE TOESTAND - 1:50

2025-N1 SINNESAEI

VERBETEREN VRIJSTAANDE WONING

INPLANTING BESTAANDE TOESTAND

locatie

Nijverheidstraat 1 - 8780 Oostrozebeke

architect

Wildouck Slijpen

adres

Rocoolaanstraat 251, 8870 Looghem

datum

02/04/2025

schaal

1:50

bladzijde

1