


Wielsbekerstraat 16
8780 Oostrozebeke
250087
17.07.2025



bestaande toestand

SCHAAL 1/50

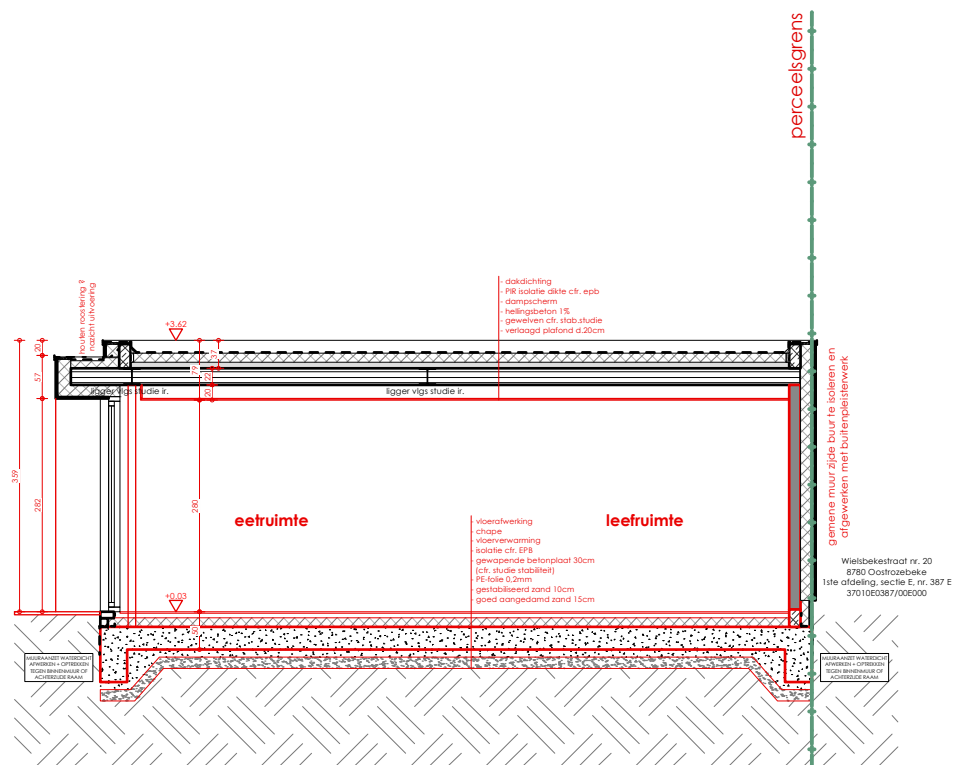