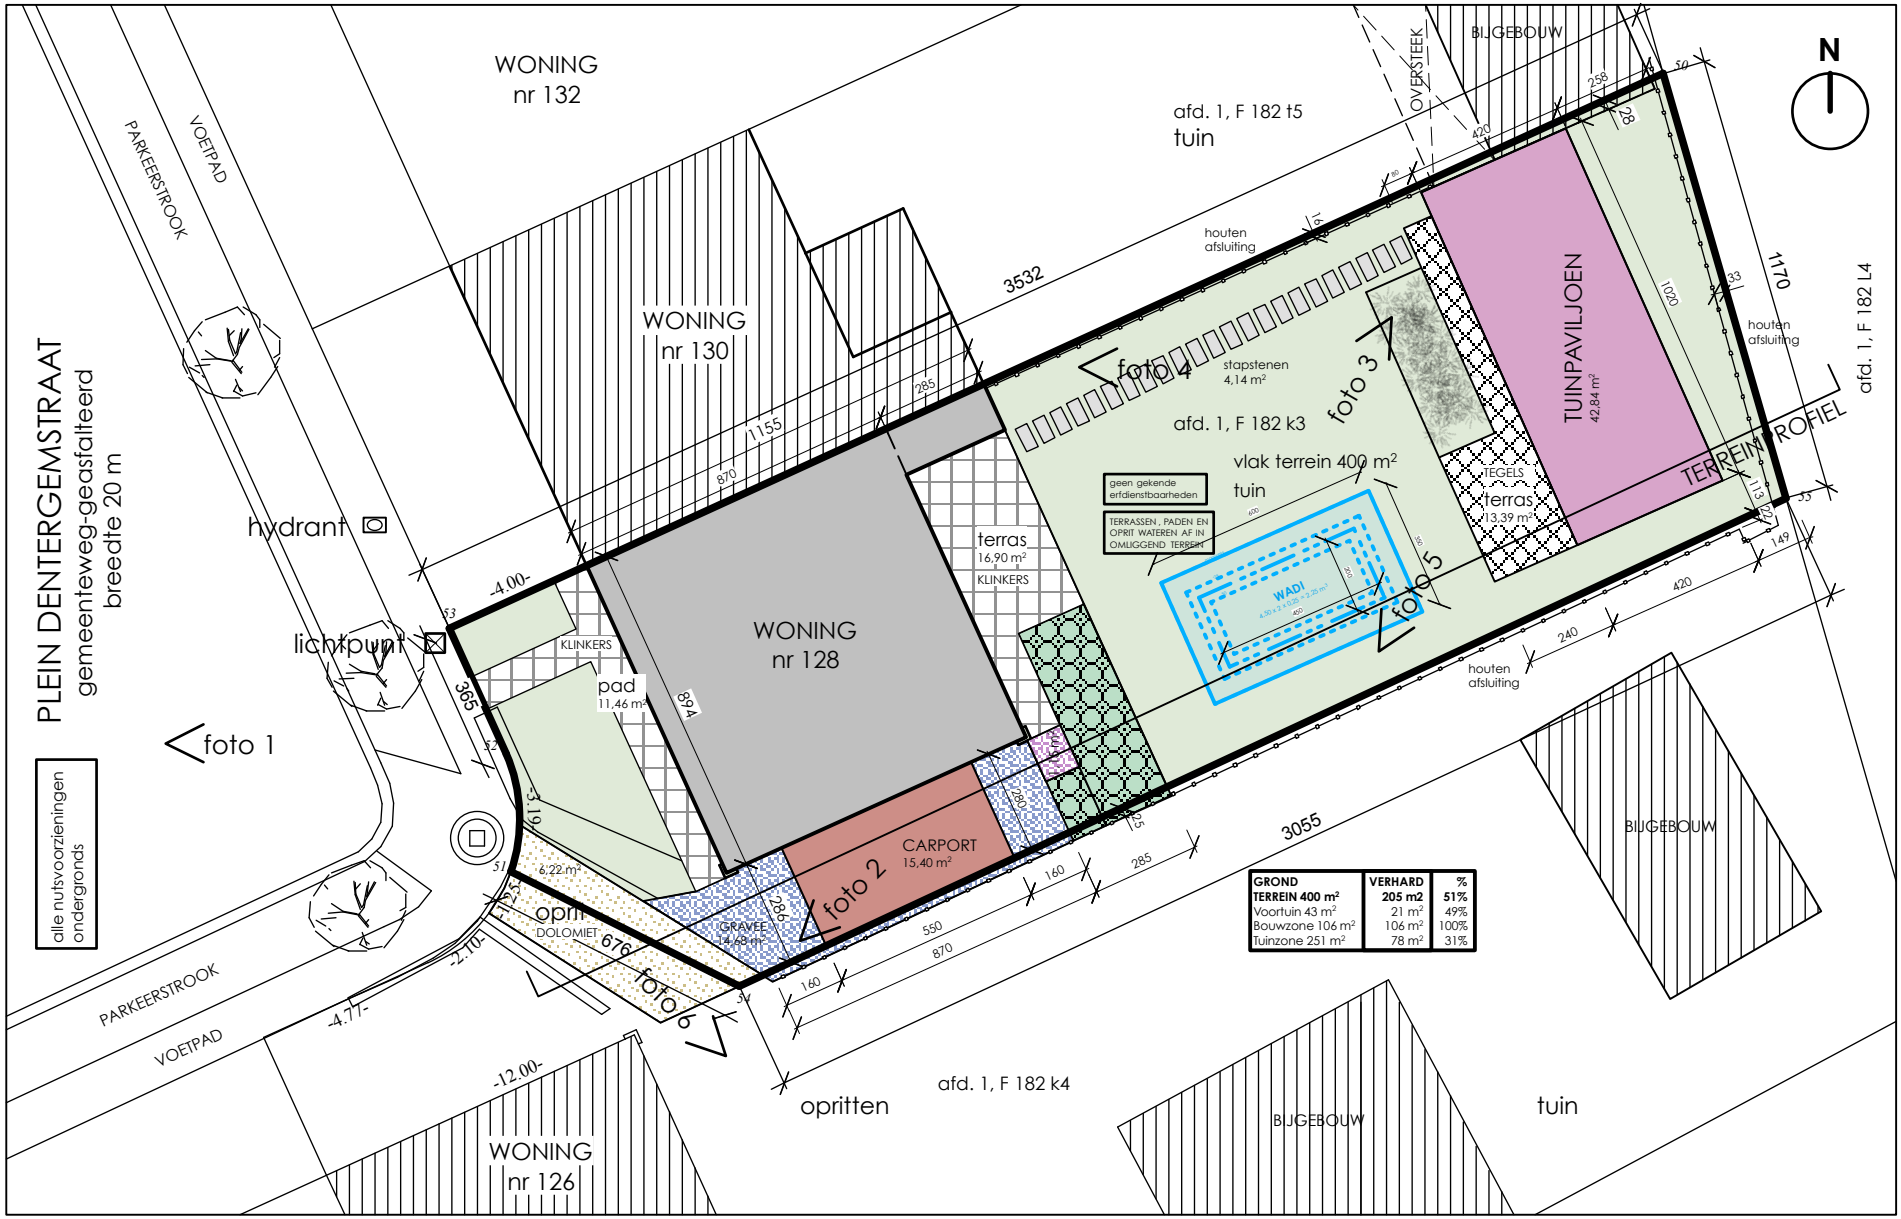

GROND	VERHARD	%
TERREIN 400 m²	**205 m2**	**51%**
Voortuin 43 m²	21 m²	49%
Bouwzone 106 m²	106 m²	100%
Tuinzone 251 m²	78 m²	31%

INPLANTING NIEUW (1/200)

0 1 2 3 4 5 6 7 8 9 10m

haelewyn | ARCHITECTEN

BA_2501_I_N_inplanting 1/200