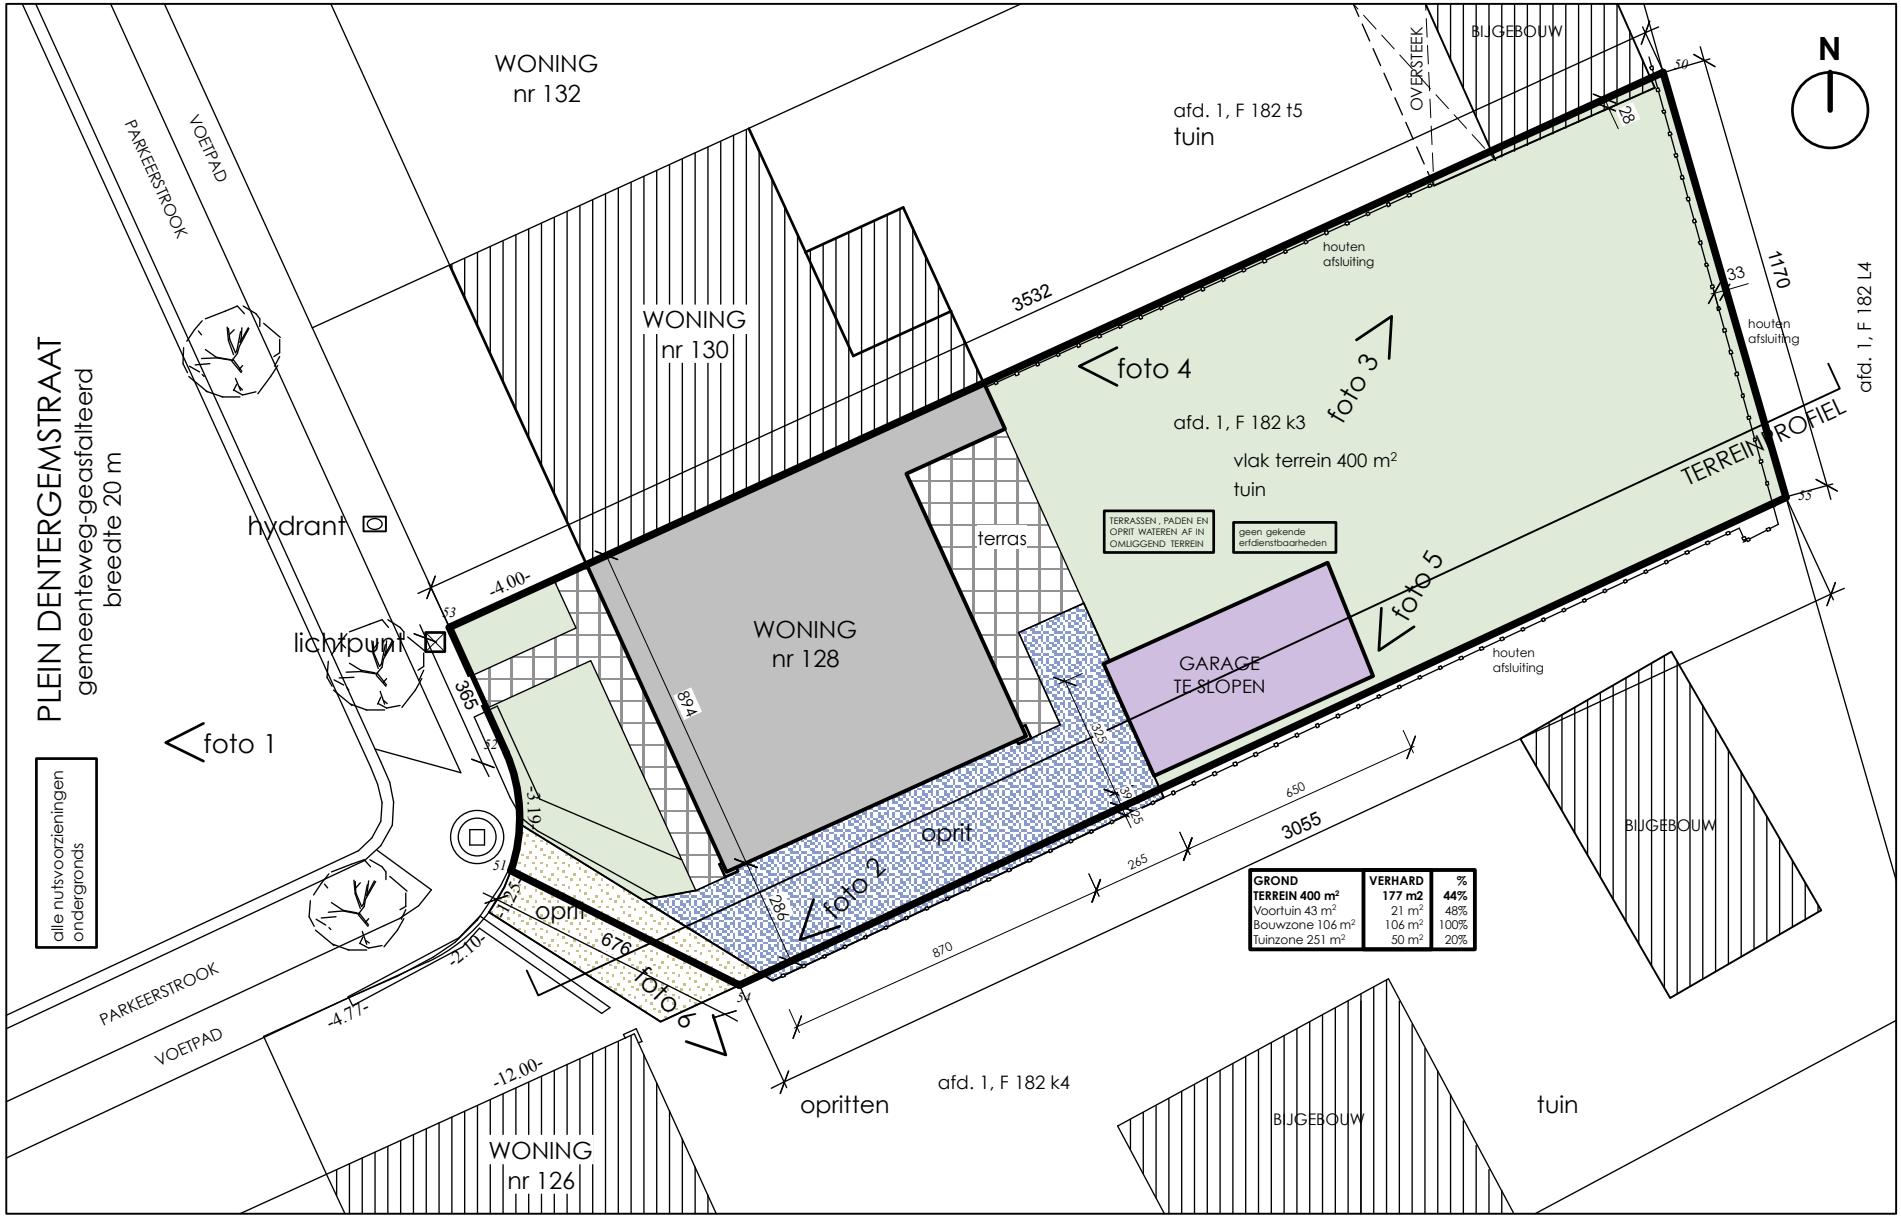

GROND	VERHARD	%
TERREIN 400 m²	**177 m2**	**44%**
Voortuin 43 m²	21 m²	48%
Bouwzone 106 m²	106 m²	100%
Tuinzone 251 m²	50 m²	20%

INPLANTING BESTAAND (1/200)

haelewyn | ARCHITECTEN

BA_2501_I_B_inplanting 1/200