


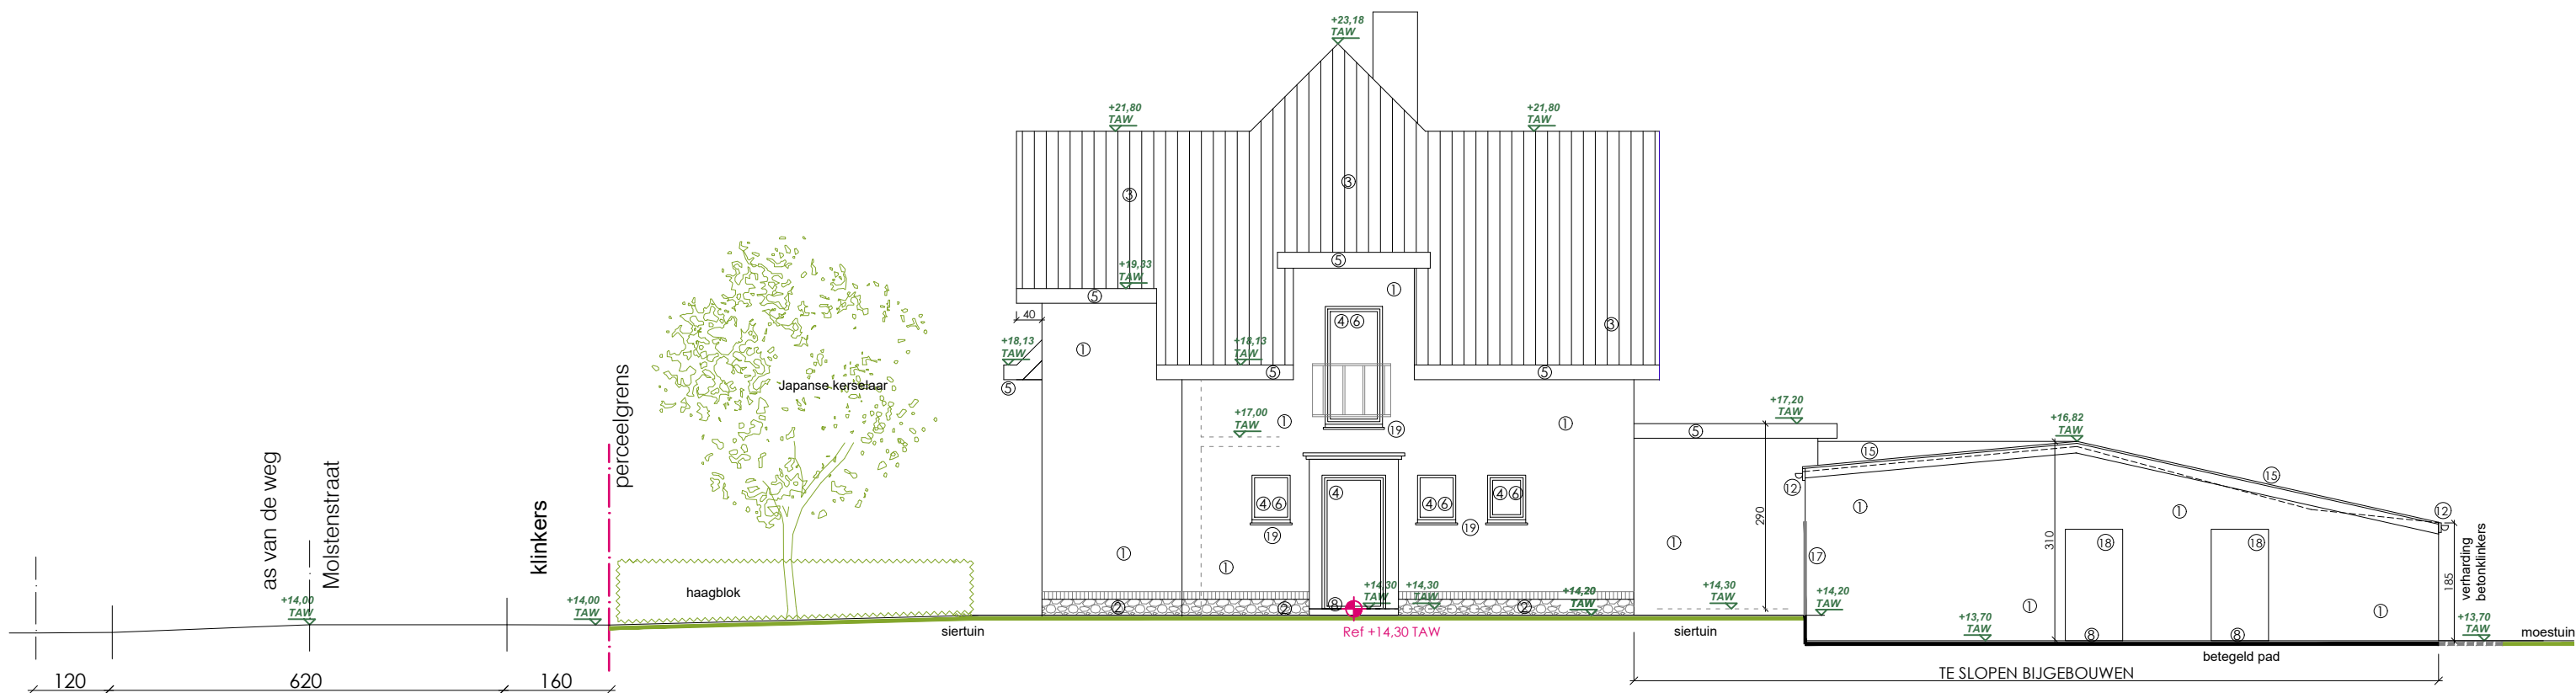

BA_0_G_B_16_zijgevel rechts
Zijgevel rechts bestaand
1030 BA
04/07/2025
atelier BIS -
Architectenburo
Salomez bv
T +32 51 212 512
Info@atelierbis.be