


- | | |
|------------------------------------|----------------------------|
| ① rode baksteen | ⑭ grijze golfplaten |
| ② breuksteen plint | ⑮ muurafdek Eternit |
| ③ blauw gelakte pan | ⑯ groene PVC panelen |
| ④ PVC schrijnwerk beige | ⑰ galva poortje |
| ⑤ PVC bekleede bakgoot wit | ⑱ houten schrijnwerk |
| ⑥ super isolerende beglazing | ⑲ vensterbank in gres |
| ⑦ sectionale poort | ⑳ metalen hekken |
| ⑧ arduin dorpels en vensterbanken | ㉑ metalen schuifpoort |
| ⑨ papesteentjes | ㉒ eternit leien |
| ⑩ beton steen | ㉓ metalen paal en draad |
| | ㉔ eikenhouten detaillering |
| ⑪ houten ramen en enkele beglazing | |
| ⑫ PVC goten en afleiders | |
| ⑬ zinken goten en afleiders | |

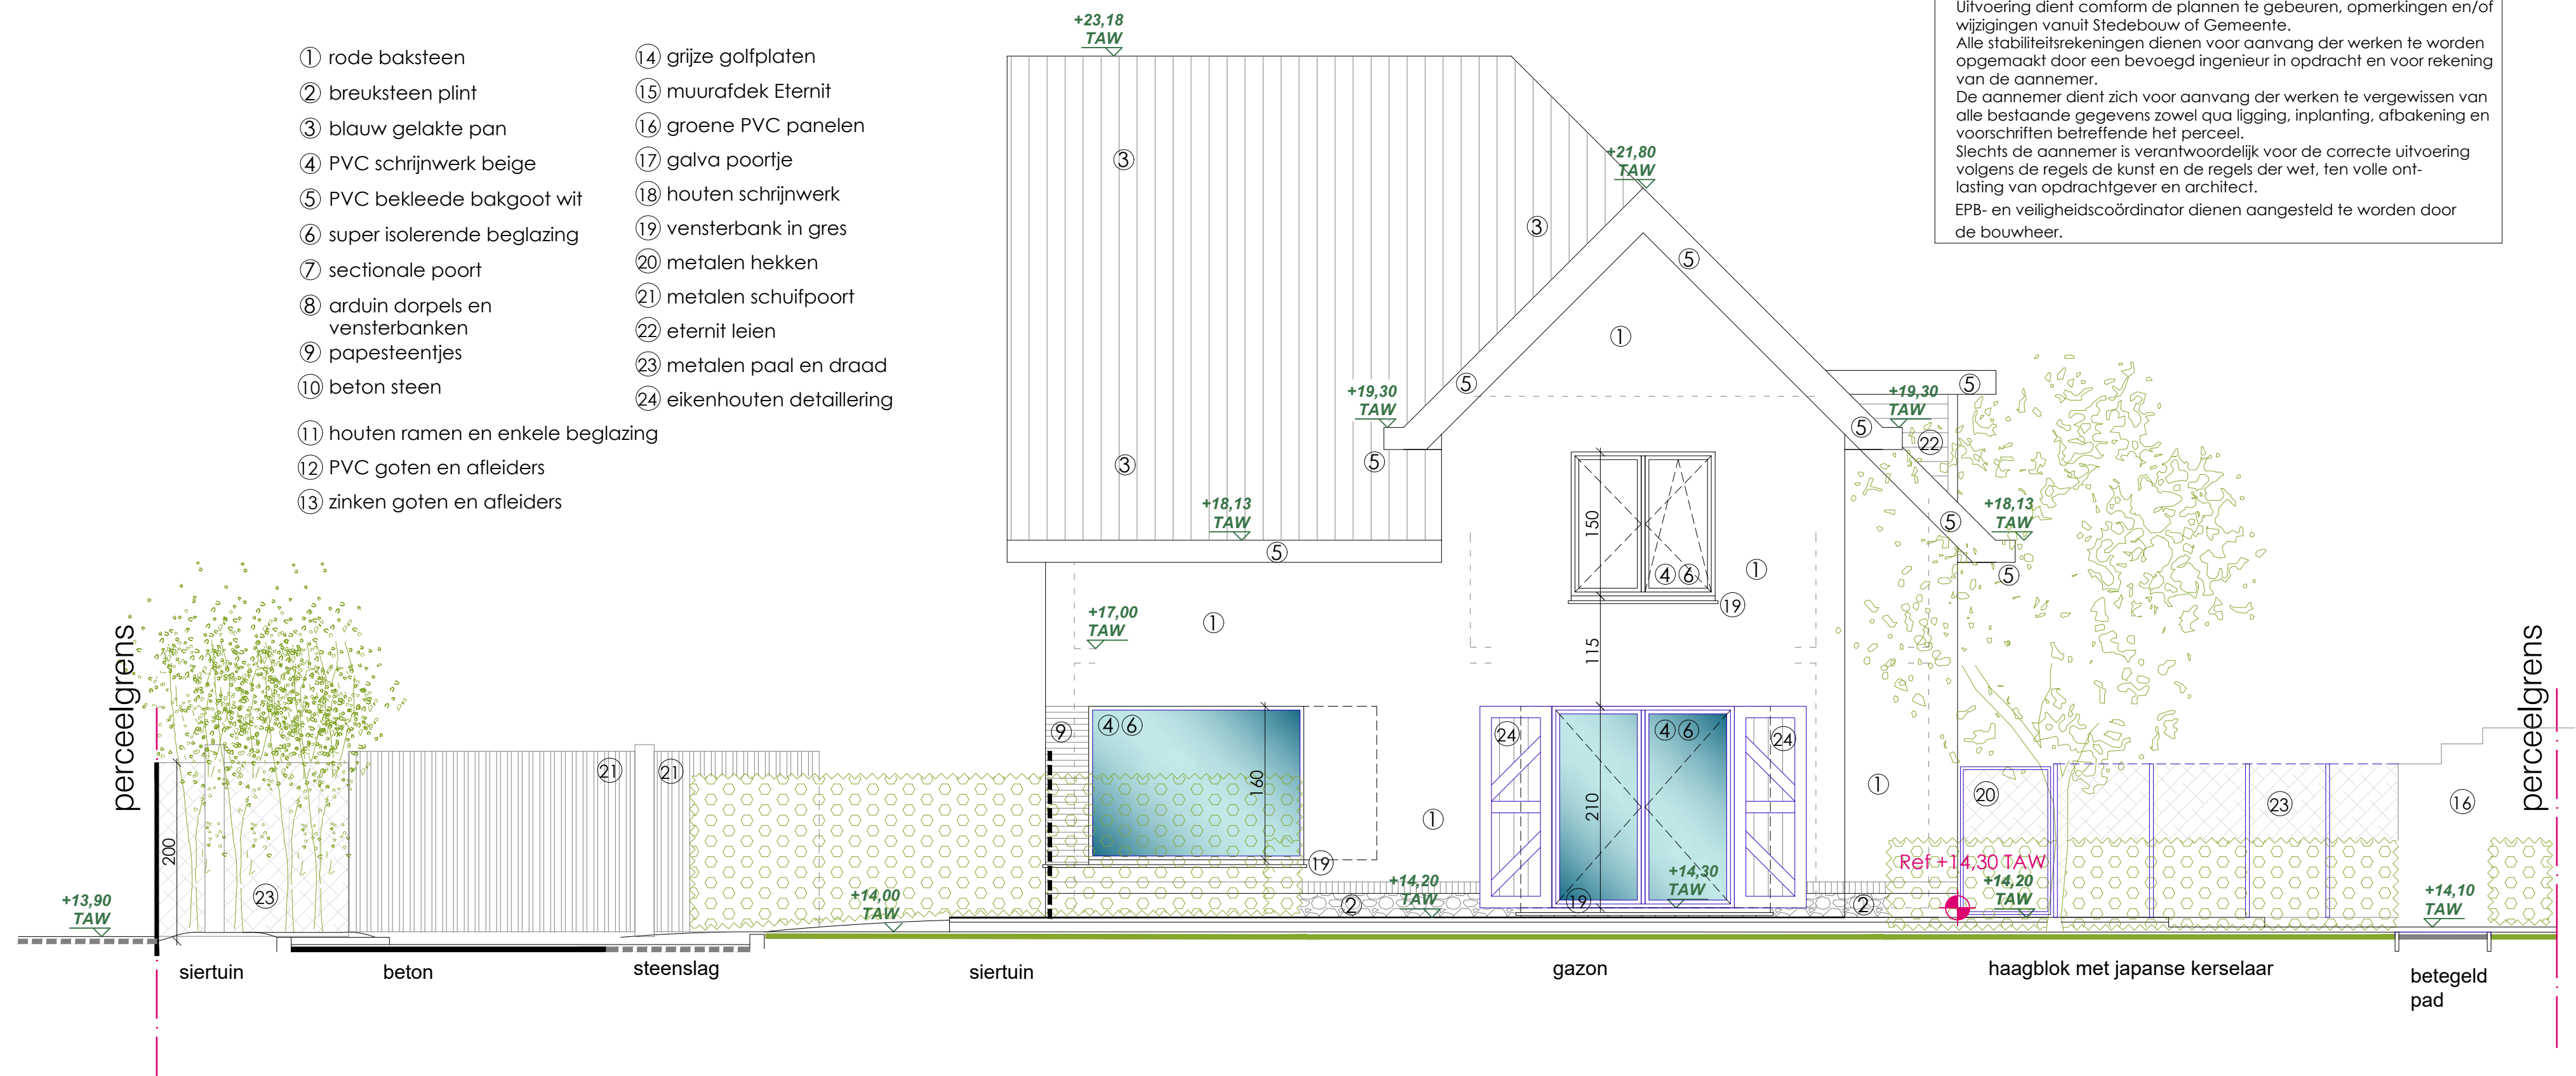

SCHAAL 1:50
0 m 1 2 3 4 5



BA_0_G_N_19_voorgevel
Voorgevel nieuw

1030 BA
04/07/2025

atelier BIS -
Architectenburo
Salomez bv
T +32 51 212 512
Info@atelierbis.be