


- | | |
|------------------------------------|----------------------------|
| ① rode baksteen | ⑭ grijze golfplaten |
| ② breuksteen plint | ⑮ muurafdek Eternit |
| ③ blauw gelakte pan | ⑯ groene PVC panelen |
| ④ PVC schrijnwerk beige | ⑰ galva poortje |
| ⑤ PVC bekleede bakgoot wit | ⑱ houten schrijnwerk |
| ⑥ super isolerende beglazing | ⑲ vensterbank in gres |
| ⑦ sectionale poort | ⑳ metalen hekken |
| ⑧ arduin dorpels en vensterbanken | ㉑ metalen schuifpoort |
| ⑨ papesteentjes | ㉒ eternit leien |
| ⑩ beton steen | ㉓ metalen paal en draad |
| ⑪ houten ramen en enkele beglazing | ㉔ eikenhouten detaillering |
| ⑫ PVC goten en afleiders | |
| ⑬ zinken goten en afleiders | |

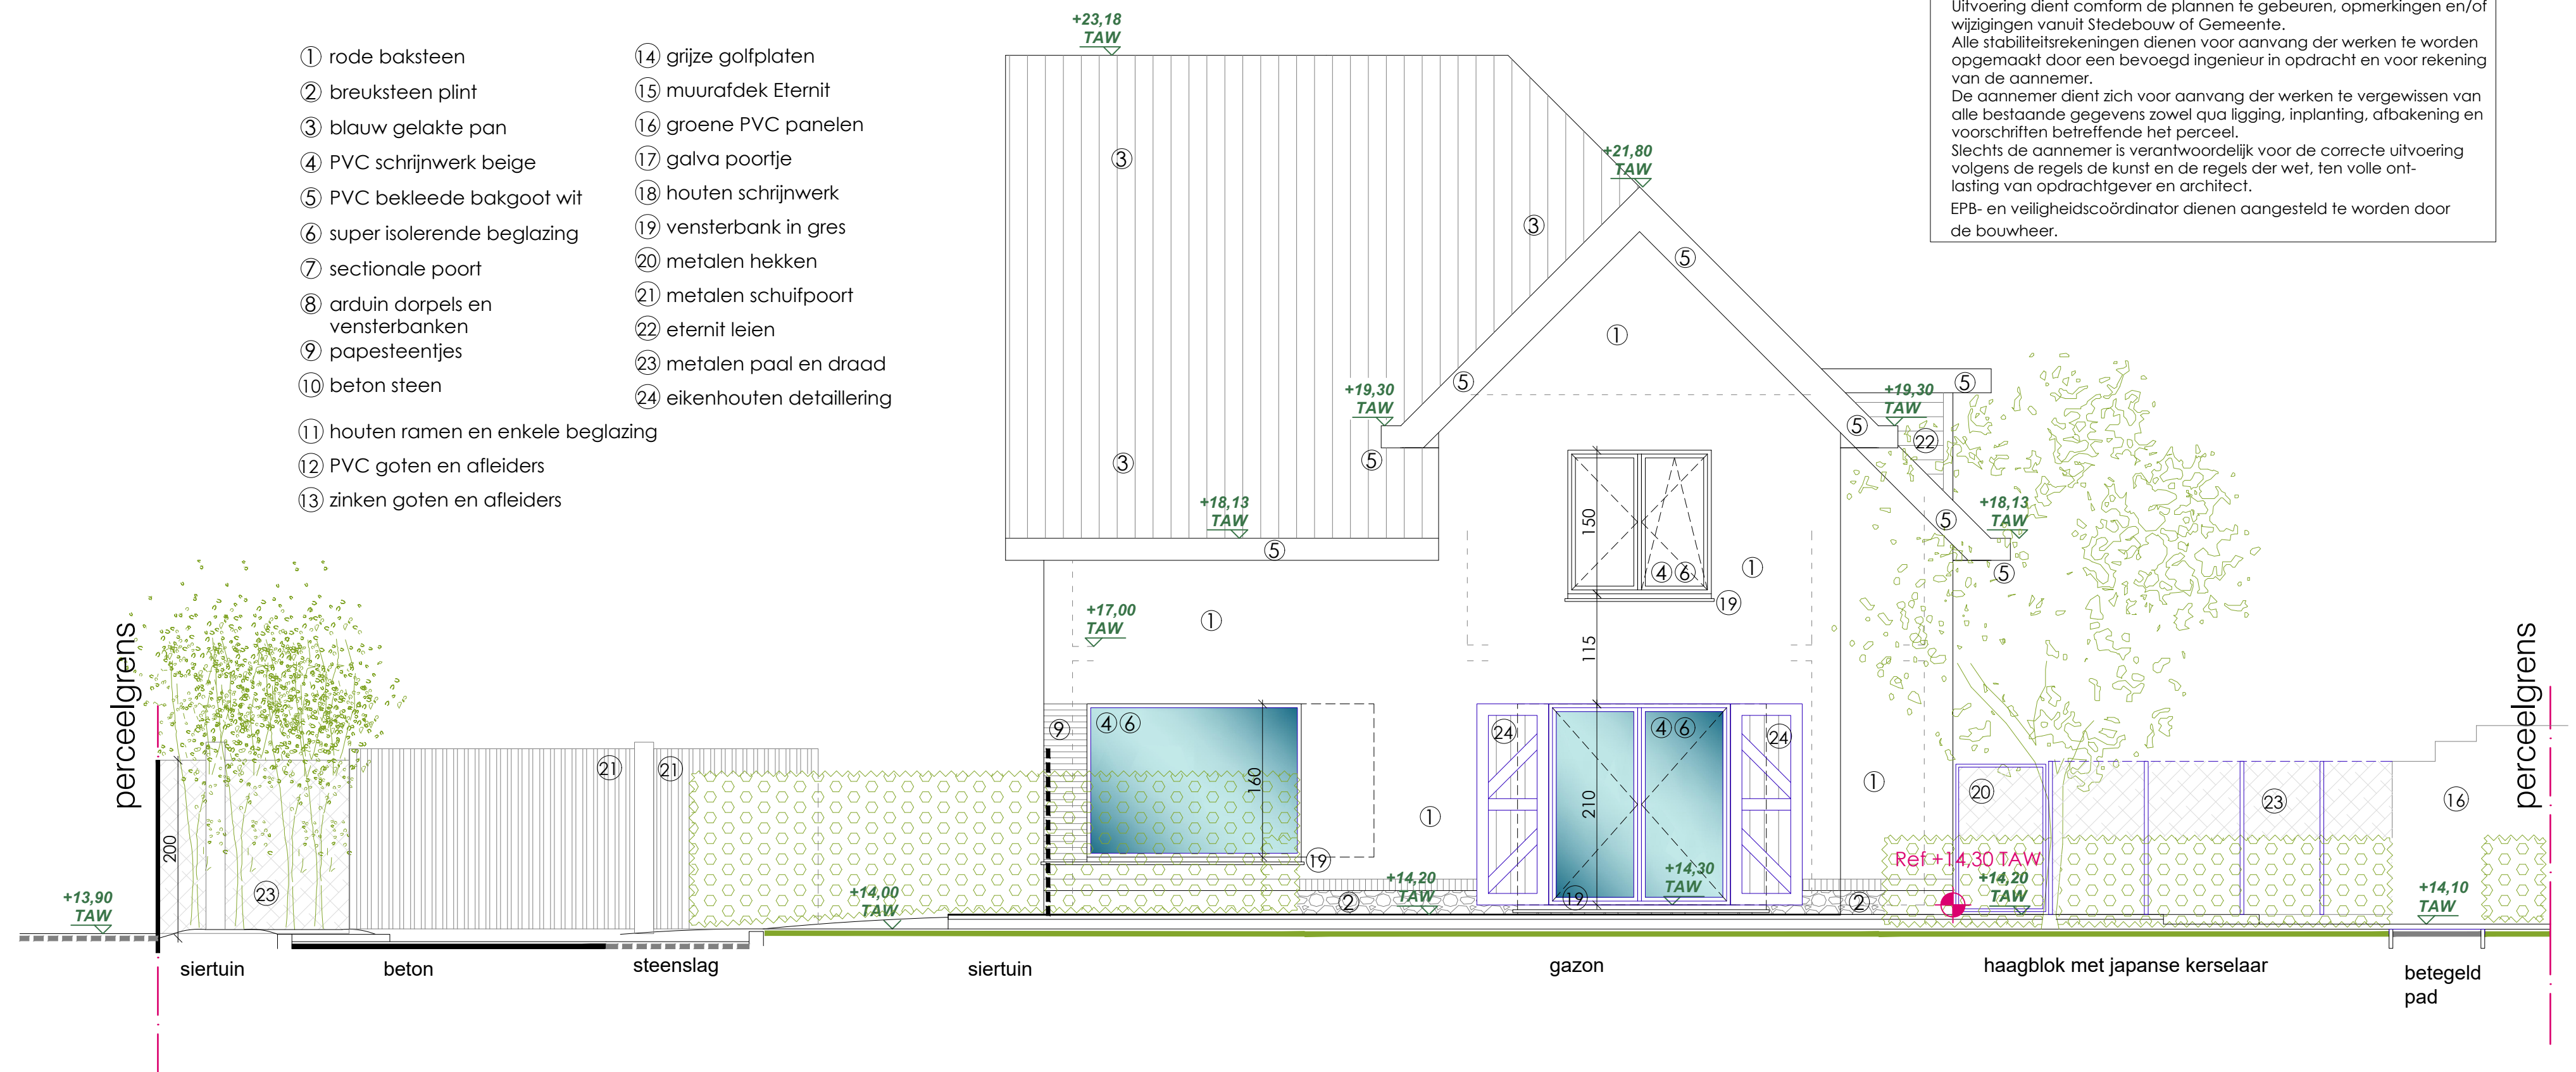

Uitvoering dient conform de plannen te gebeuren, opmerkingen en/of wijzigingen vanuit Stedebouw of Gemeente.
Alle stabiliteitsrekeningen dienen voor aanvang der werken te worden opgemaakt door een bevoegd ingenieur in opdracht en voor rekening van de aannemer.
De aannemer dient zich voor aanvang der werken te vergewissen van alle bestaande gegevens zowel qua ligging, inplanting, afbakening en voorschriften betreffende het perceel.
Slechts de aannemer is verantwoordelijk voor de correcte uitvoering volgens de regels de kunst en de regels der wet, ten volle ontlasting van opdrachtgever en architect.
EPB- en veiligheidscoördinator dienen aangesteld te worden door de bouwheer.

SCHAAL 1:50
0 m 1 2 3 4 5

atelier
BIS
BA_0_GB_N_34_voorgevel
Voorgevel brandweer
1030 BA
04/07/2025
atelier BIS -
Architectenburo
Salomez bv
T +32 51 212 512
Info@atelierbis.be