


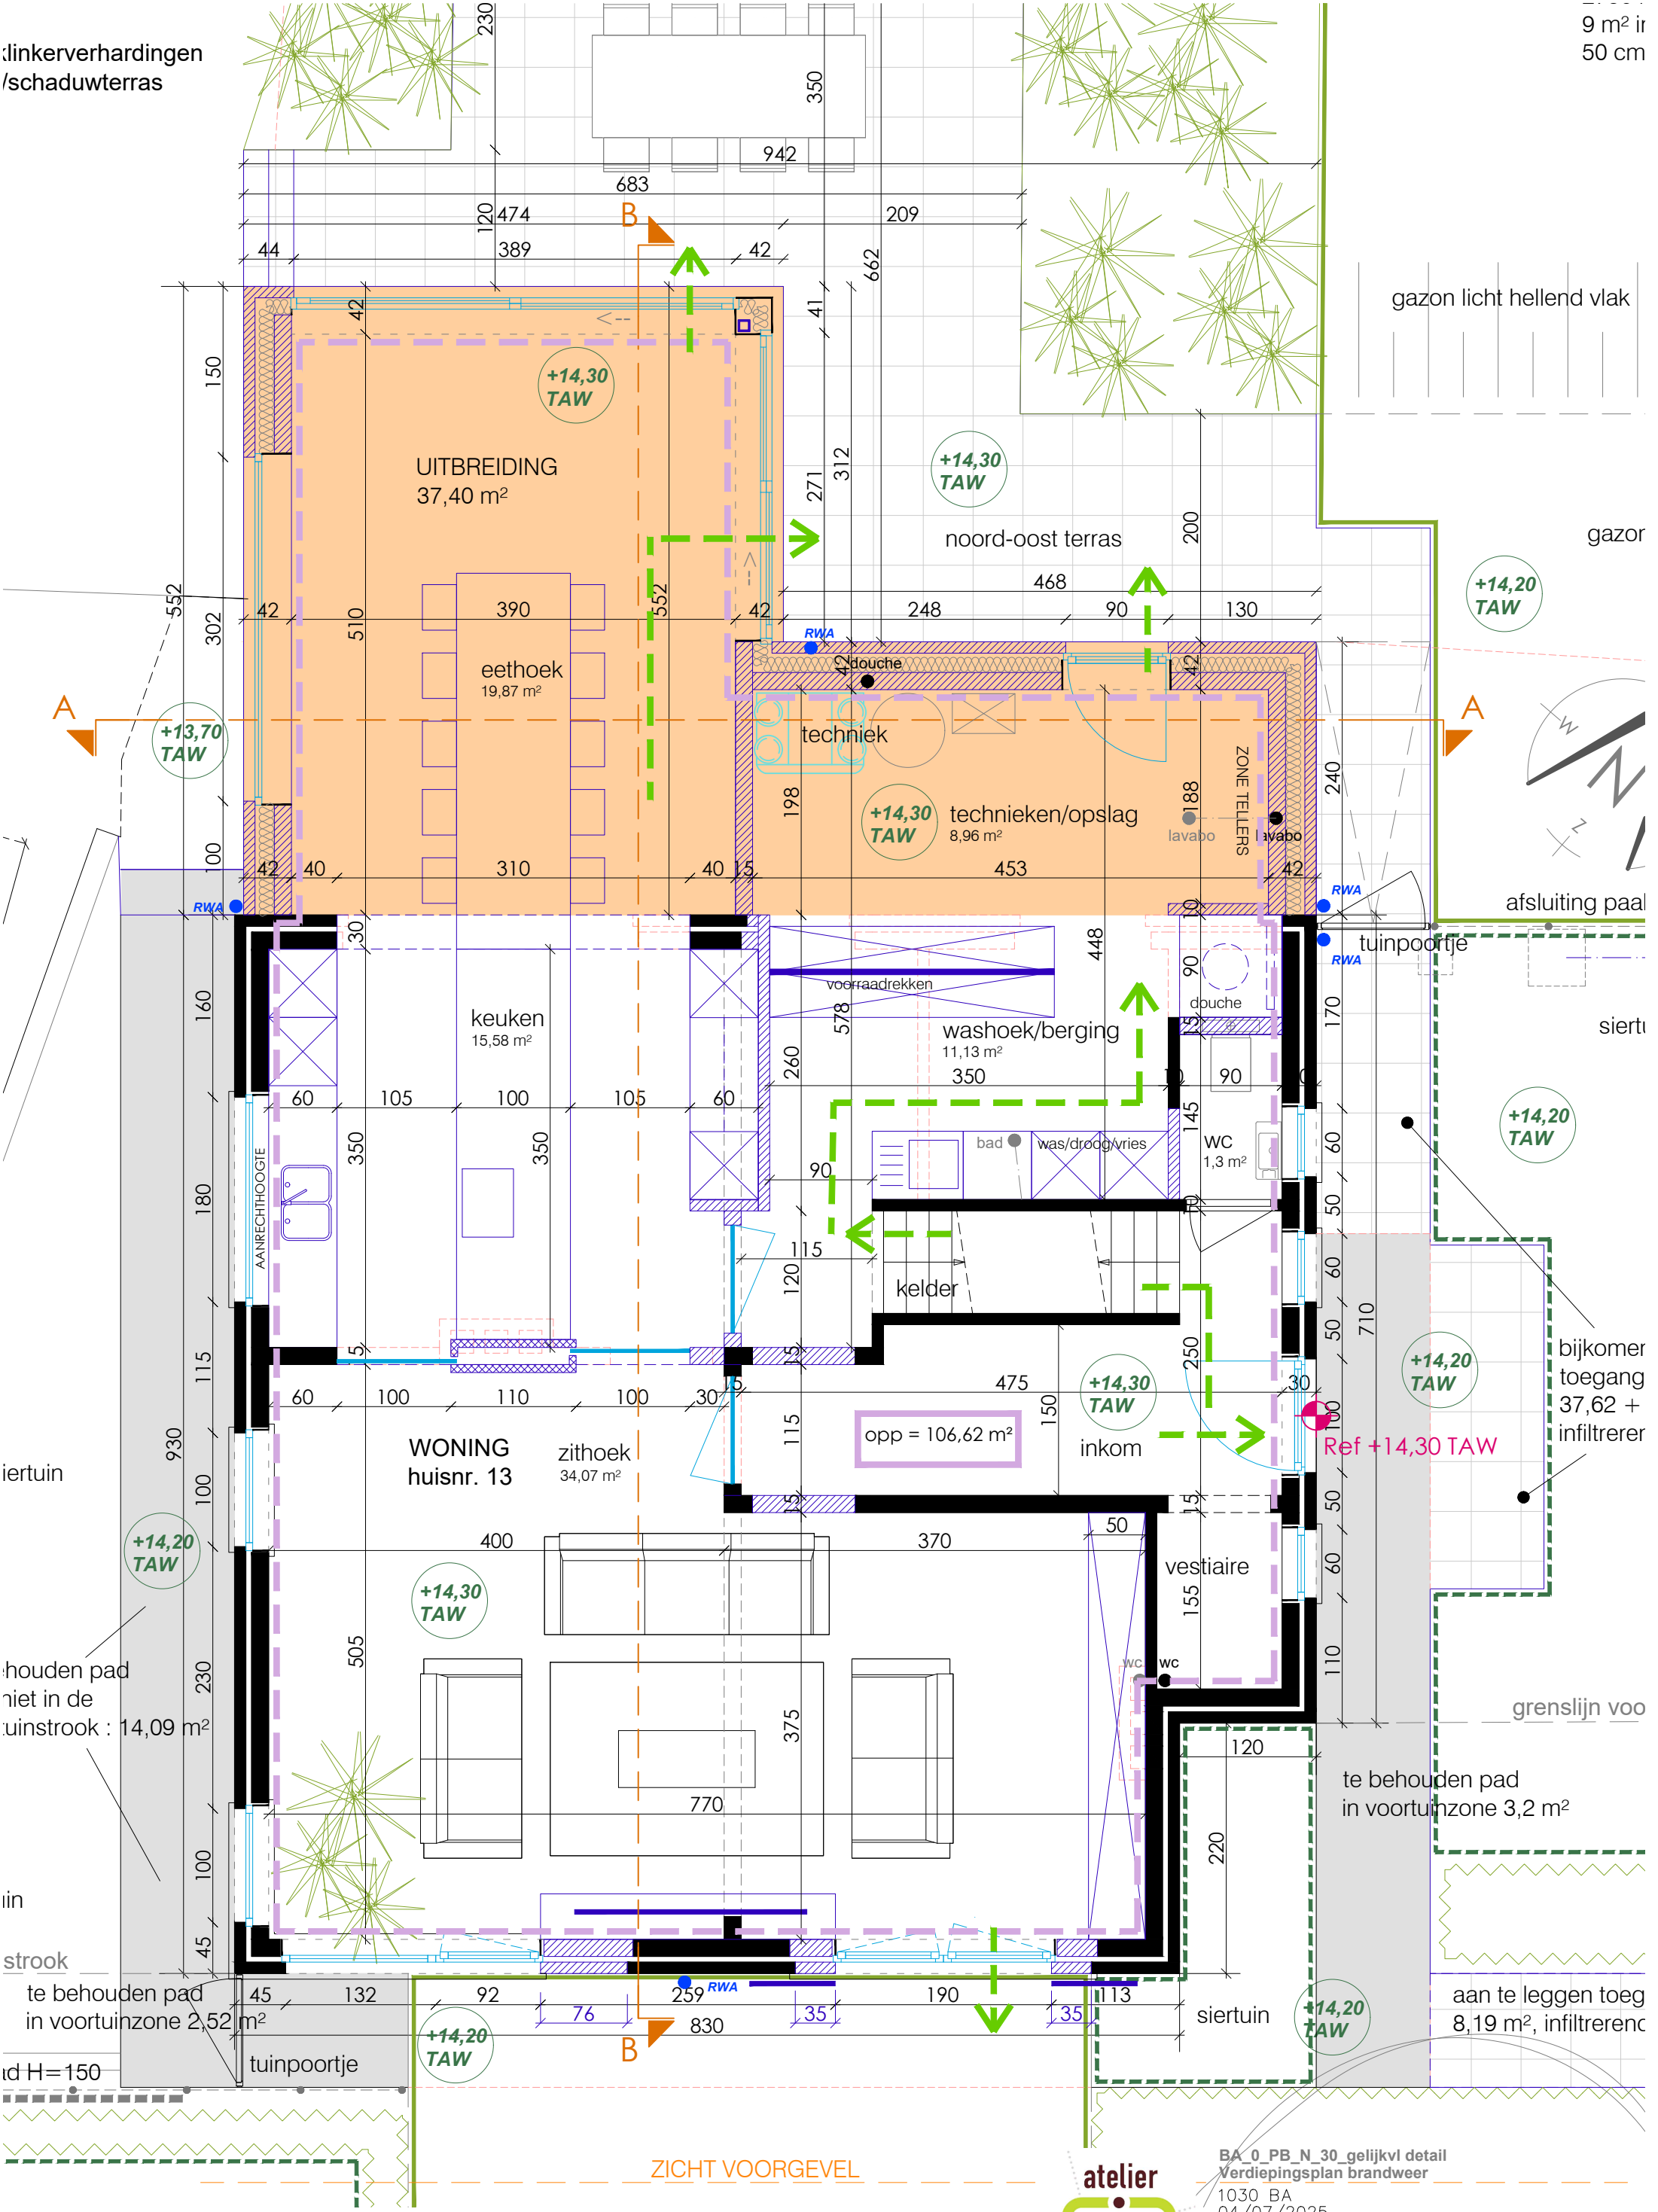

linkerverhardingen
/schaduwterras

9 m² ir
50 cm

gazon licht hellend vlak

gazon



afsluiting paal

siertuin

bijkomert
toegang
37,62 +
infiltrerer

grenslijn voo

te behouden pad
in voortuinzone 3,2 m²

aan te leggen toeg
8,19 m², infiltrerenc

siertuin

houden pad
niet in de
tuinstrook : 14,09 m²

siertuin

strook

te behouden pad
in voortuinzone 2,52 m²

rd H=150

ZICHT VOORGEVEL



BA_0_PB_N_30_gelijkv detail
Verdiepingsplan brandweer

1030 BA
04/07/2025

atelier BIS -
Architectenburo
Salomez bv
T +32 51 212 512
Info@atelierbis.be

