

- ① rode baksteen

② breuksteen plint

③ blauw gelakte pan

④ PVC schrijnwerk beige

⑤ PVC bekleede bakgoot wit

⑥ super isolerende beglazing

⑦ sectionale poort

⑧ arduin dorpels en vensterbanken

⑨ papesteentjes

⑩ beton steen

⑪ houten ramen en enkele beglazing

⑫ PVC goten en afleiders

⑬ zinken goten en afleiders

⑭ grijze golfplaten

⑮ muurafdek Eternit

⑯ groene PVC panelen

⑰ galva poortje

⑱ houten schrijnwerk

⑲ vensterbank in gres


⑳ metalen hekken

㉑ metalen schuifpoort

㉒ eternit leien

㉓ metalen paal en draad

㉔ eikenhouten detaillering

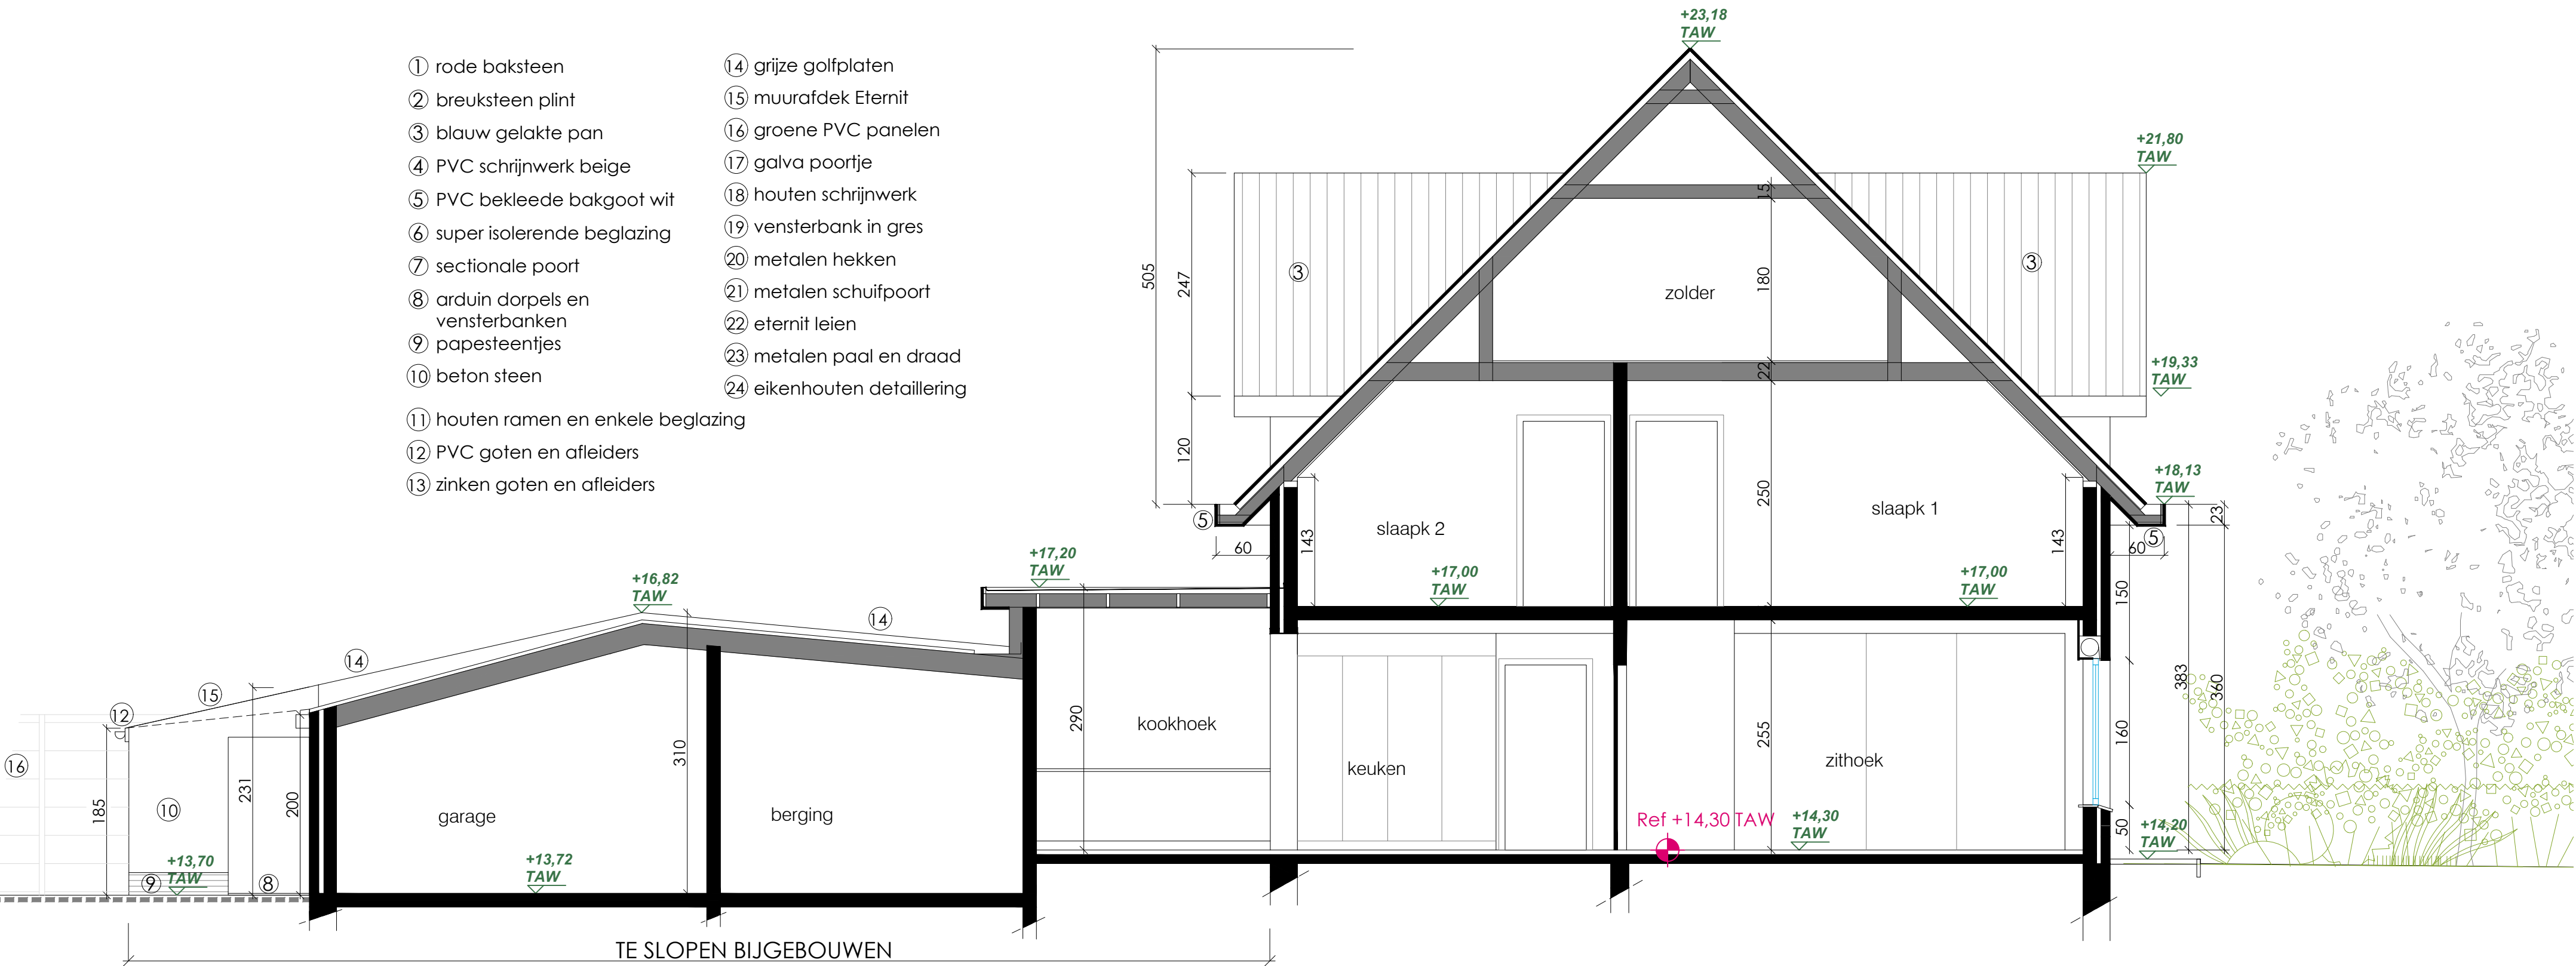

SCHAAL 1:50
0 m 1 2 3 4 5



BA_0_S_B_28_snode B
Snode B bestaand
1030 BA
04/07/2025
atelier BIS -
Architectenburo
Salomez bv
T +32 51 212 512
Info@atelierbis.be