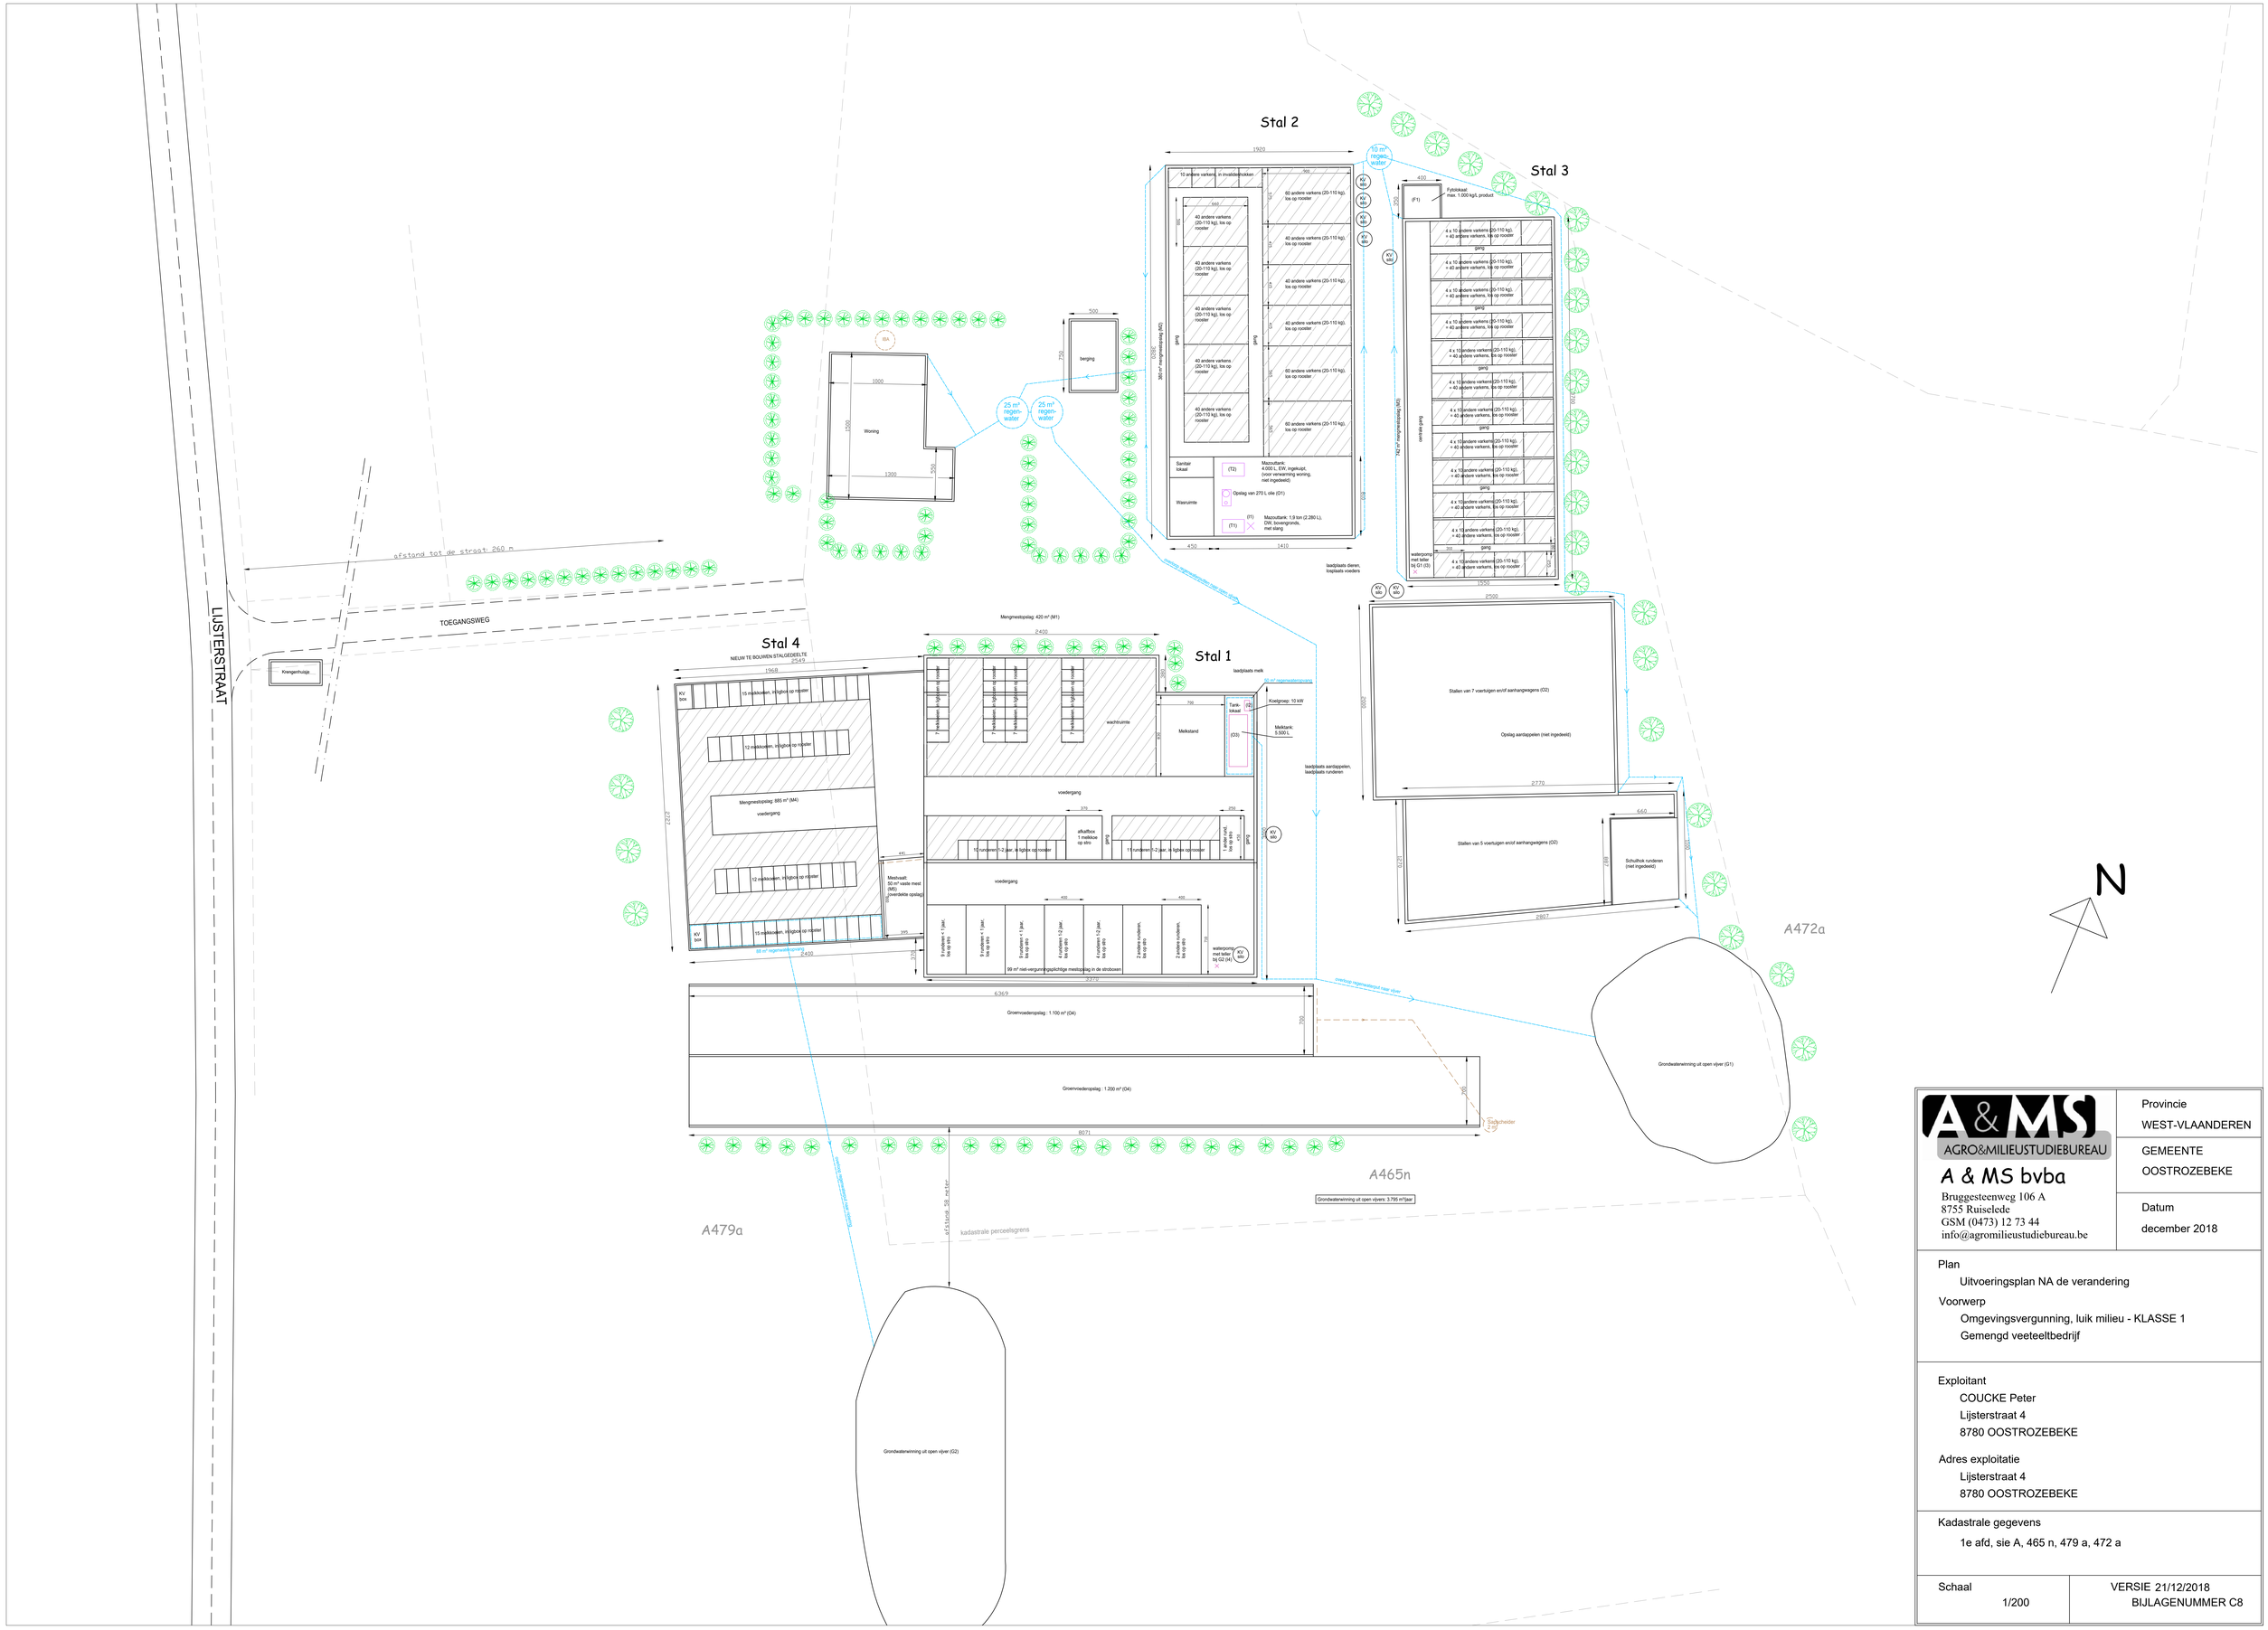

A&MS
AGRO&MILIEUSTUDIEBUREAU

A & MS bvba
Bruggesteenweg 106 A
8755 Ruiselede
GSM (0473) 12 73 44
info@agromilieustudiebureau.be

Provincie
WEST-VLAANDEREN

GEMEENTE
OOSTROZEBEKE

Datum
december 2018

Plan
Uitvoeringsplan NA de verandering

Voorwerp
Omgevingsvergunning, luik milieu - KLASSE 1
Gemengd veeteeltbedrijf

Exploitant
COUCKE Peter
Lijsterstraat 4
8780 OOSTROZEBEKE

Adres exploitatie
Lijsterstraat 4
8780 OOSTROZEBEKE

Kadastrale gegevens
1e afd, sie A, 465 n, 479 a, 472 a

Schaal
1/200

VERSIE 21/12/2018
BIJLAGENUMMER C8