


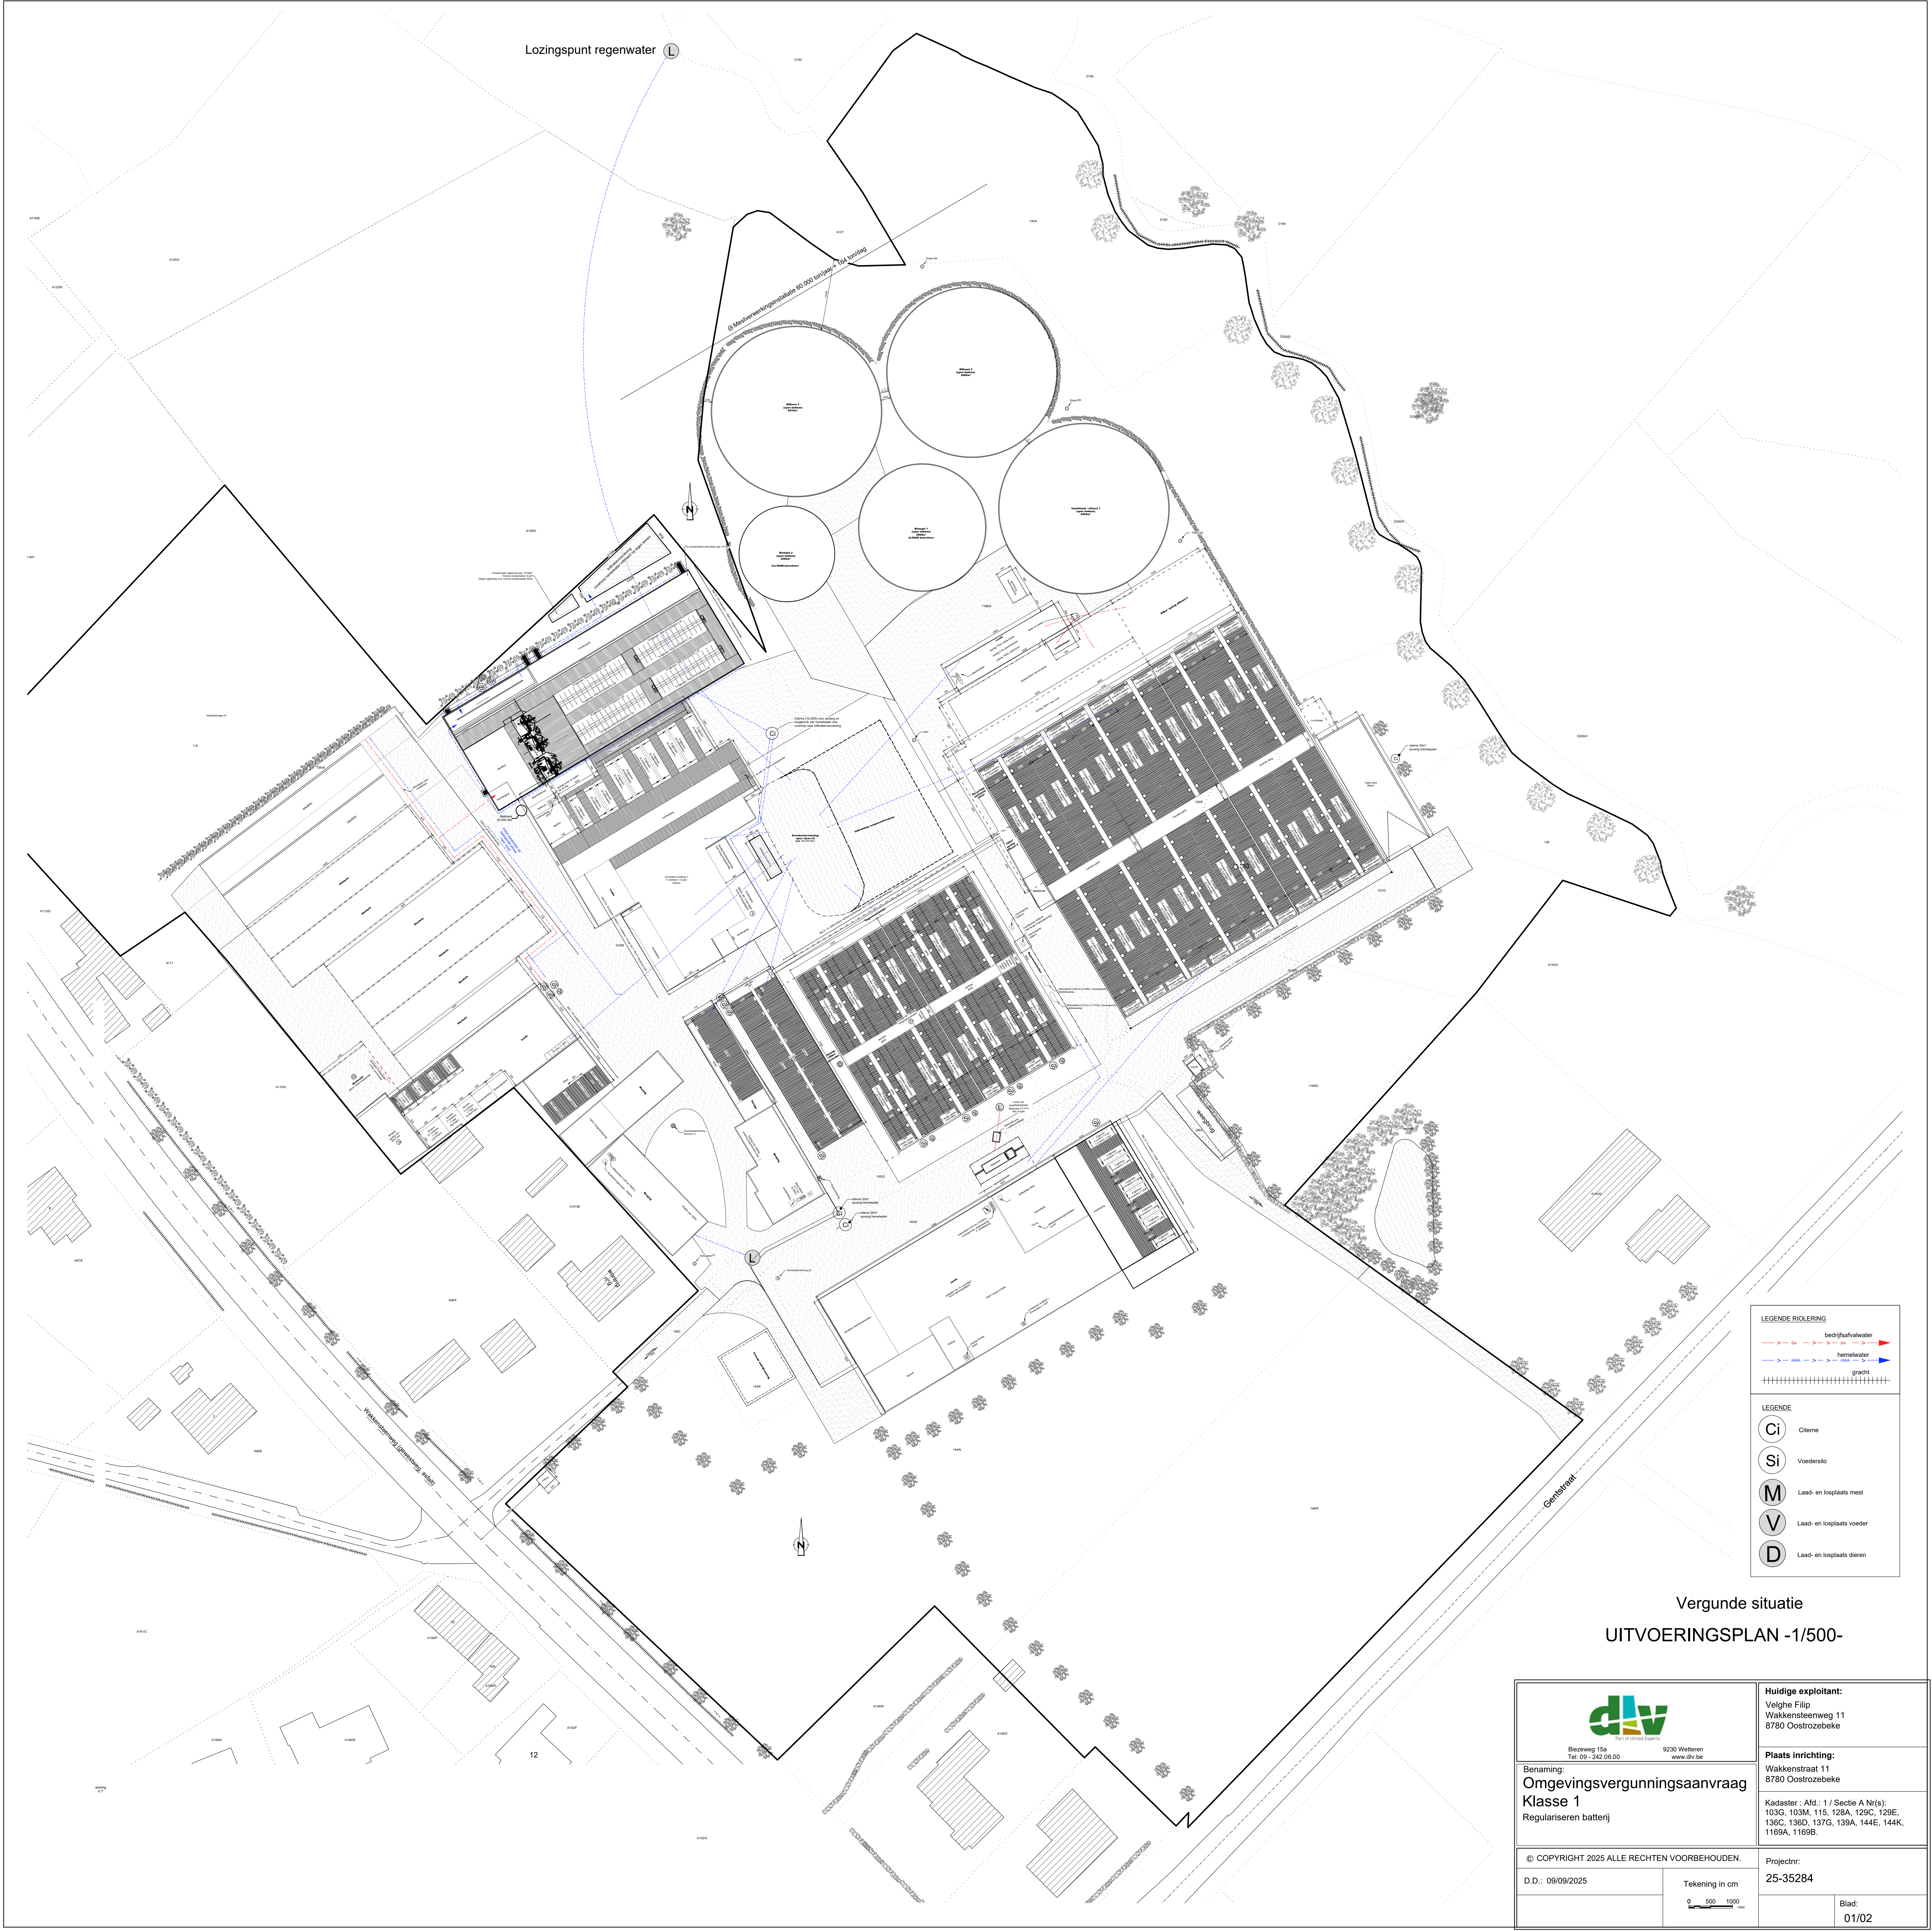

Vergunde situatie
UITVOERINGSPLAN -1/500-

Biezweg 15a Tel: 09 - 242.06.00 9230 Wetteren www.dlv.be		Huidige exploitant: Velghe Filip Wakkensteenweg 11 8780 Oostrozebeke Plaats inrichting: Wakkenstraat 11 8780 Oostrozebeke Kadaster - Afd.: 1 / Sectie A Nr(s): 103G, 103M, 115, 128A, 129C, 129E, 136C, 136D, 137G, 139A, 144E, 144K, 1169A, 1169B.	
Benaming: Omgevingsvergunningsaanvraag Klasse 1 Regulariseren batterij		© COPYRIGHT 2025 ALLE RECHTEN VOORBEHOUDEN.	
D.D.: 09/09/2025		Tekening in cm 05001000	
		Projectnr: 25-35284 Blad: 01/02	