



OOSTROZEBEKE
Ingelmunstersteenweg 112
Sie E nr. 1169m5

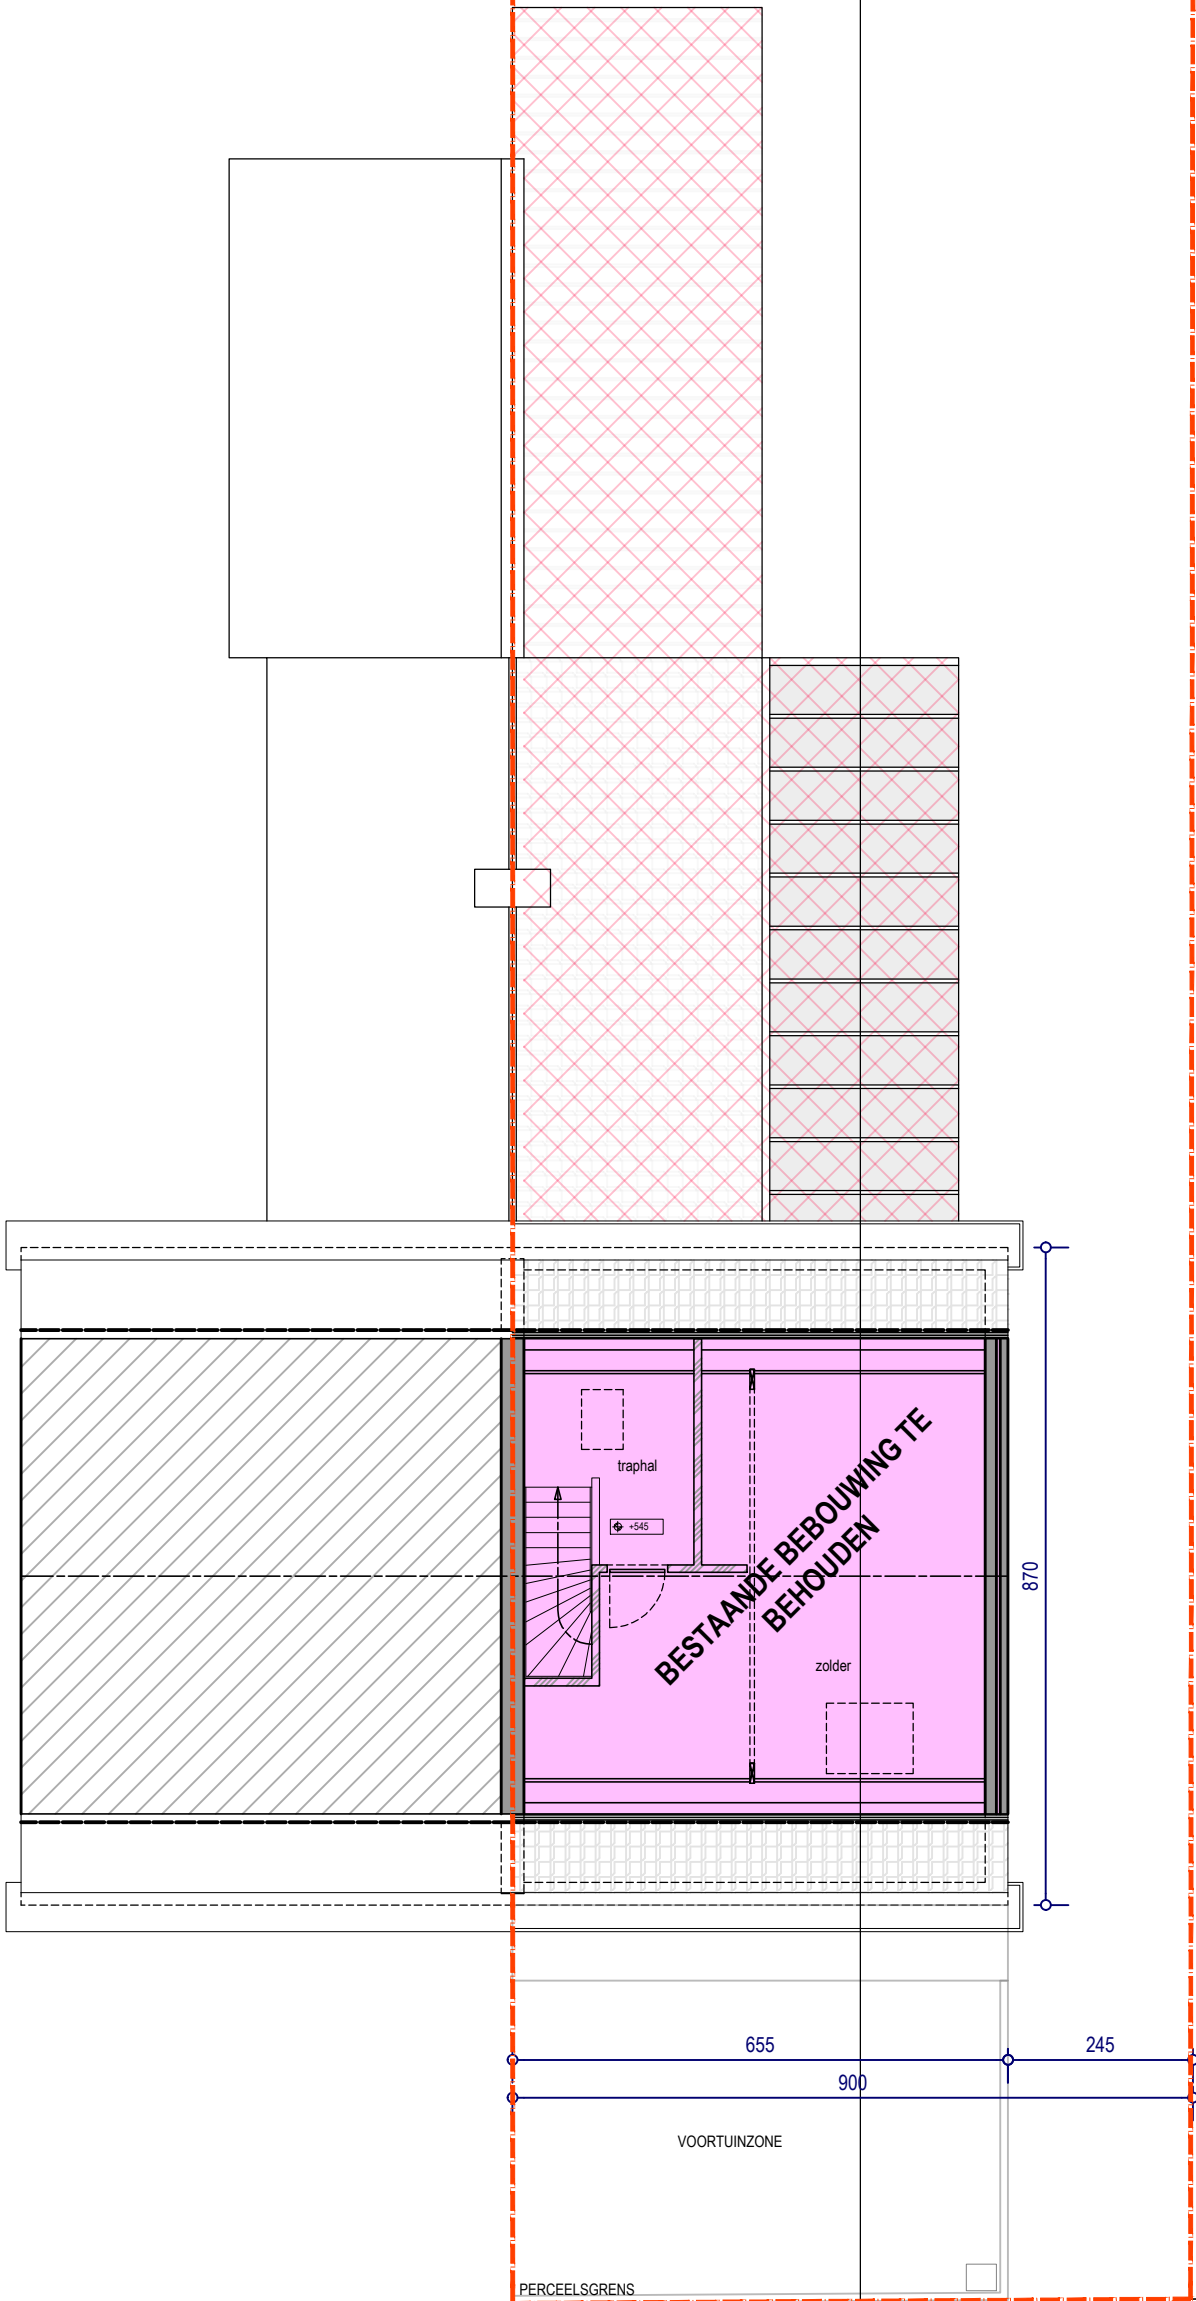

BESTAANDE TOESTAND
PLAN ZOLDER

PARKEERZONE

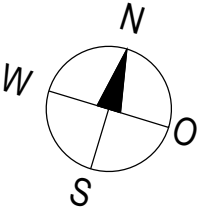