


DWARSE DOORSNEDE INFILTRATIEPUT

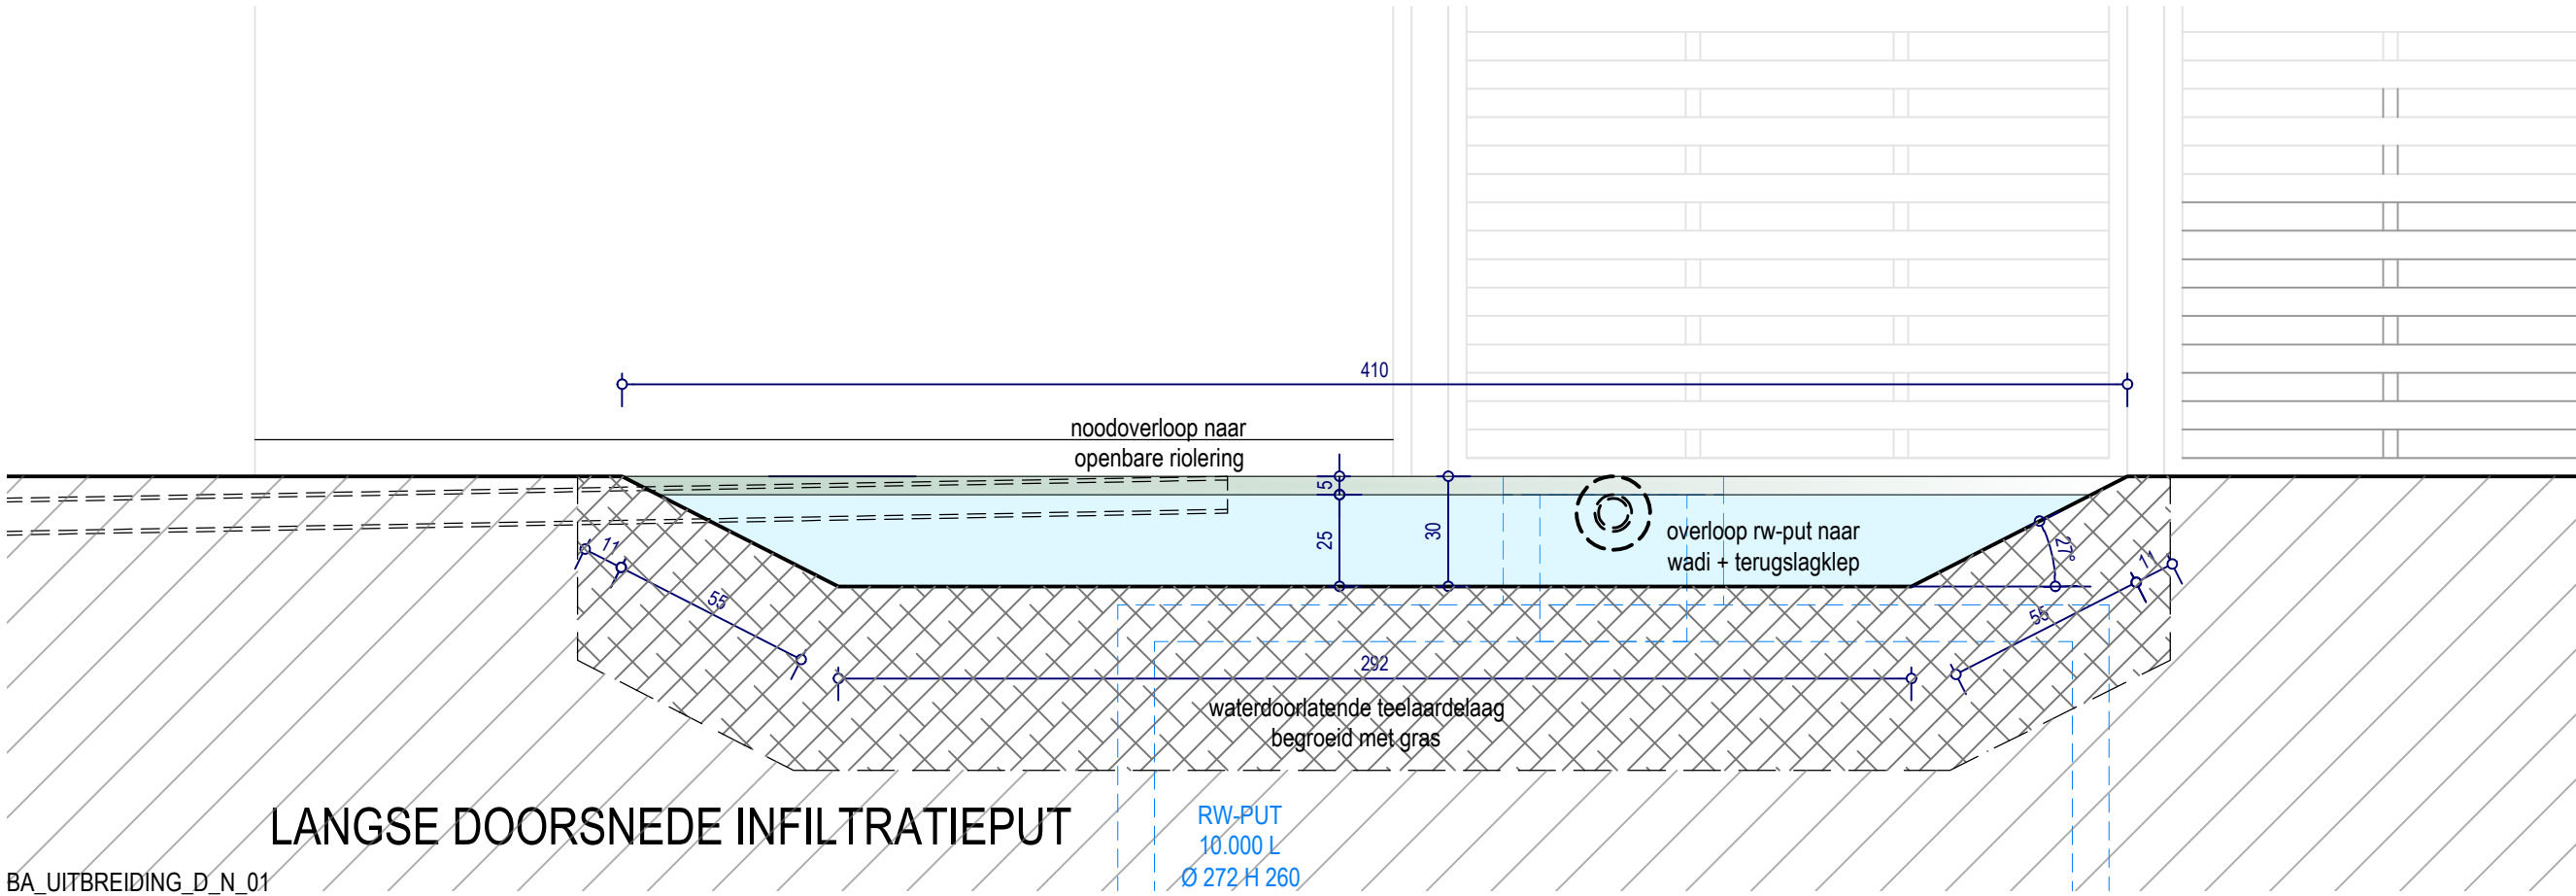

LANGSE DOORSNEDE INFILTRATIEPUT

RW-PUT
10.000 L
Ø 272 H 260