
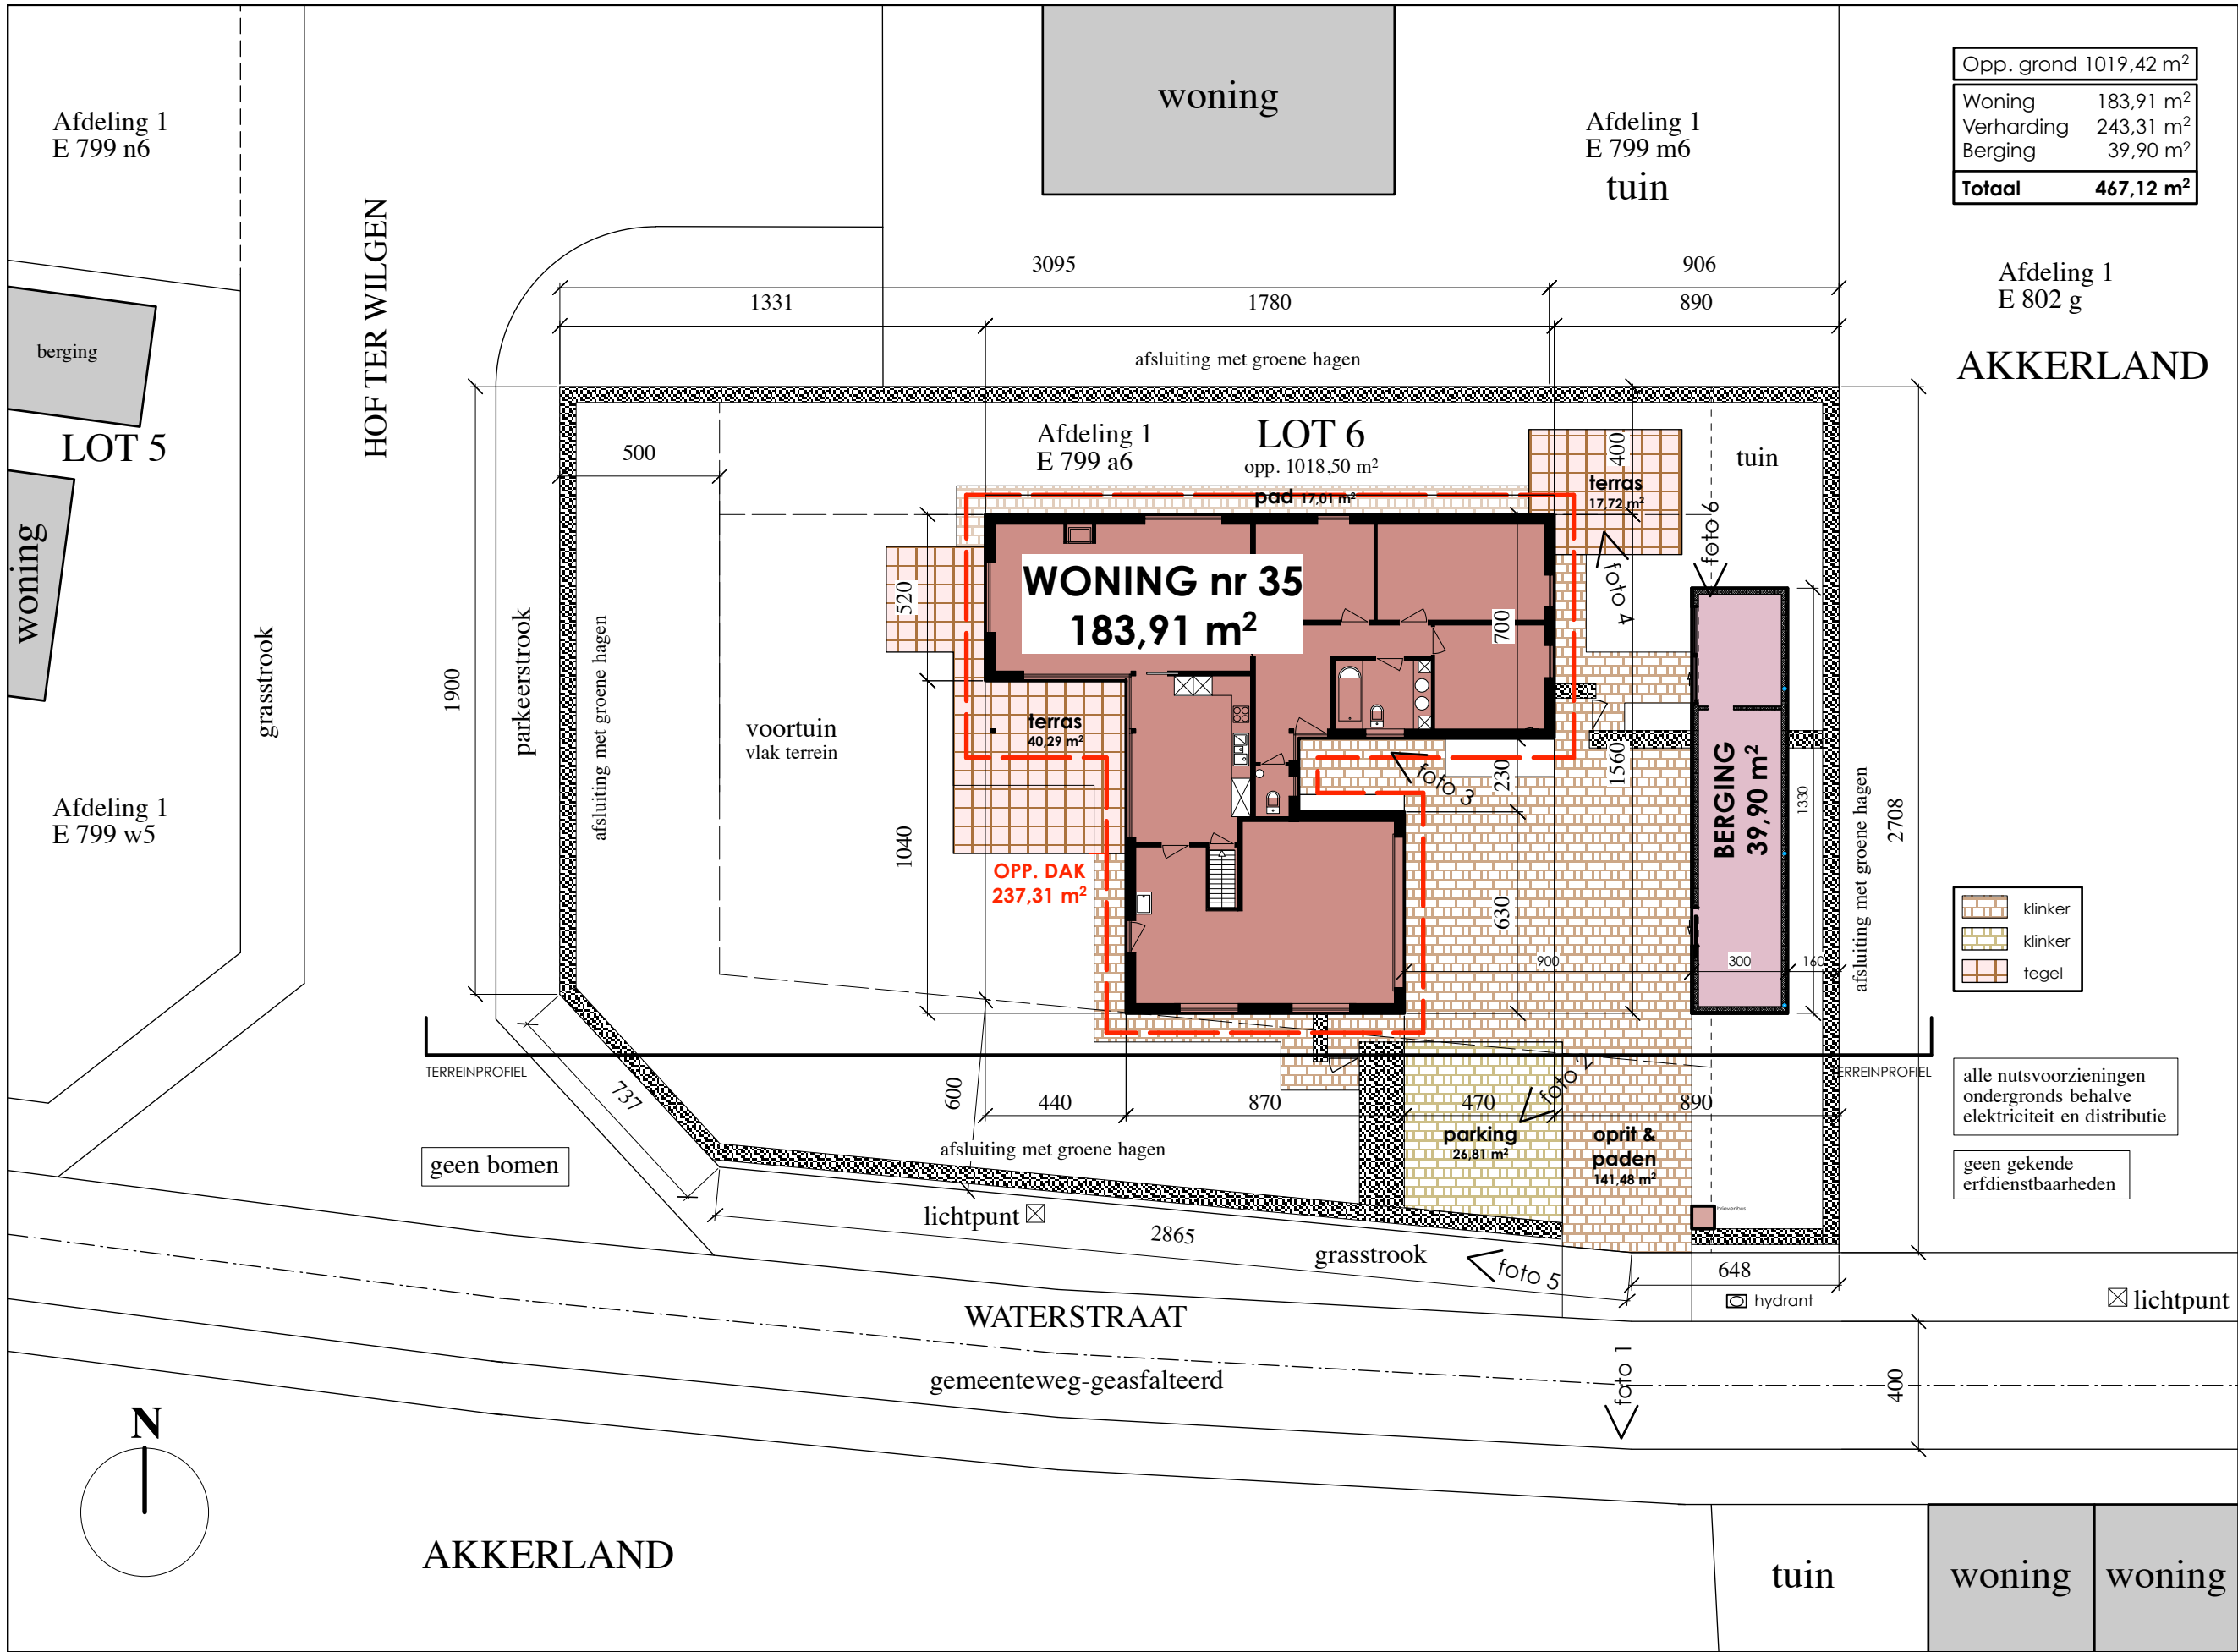
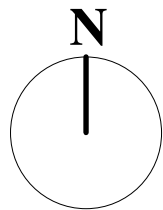


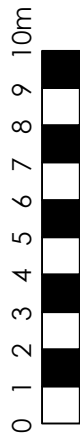

Opp. grond 1019,42 m²	
Woning	183,91 m²
Verharding	243,31 m²
Berging	39,90 m²
Totaal	467,12 m²

Afdeling 1
E 802 g
AKKERLAND

	klinker
	klinker
	tegels

alle nutsvoorzieningen
ondergronds behalve
elektriciteit en distributie

geen gekende
erfdienstbaarheden