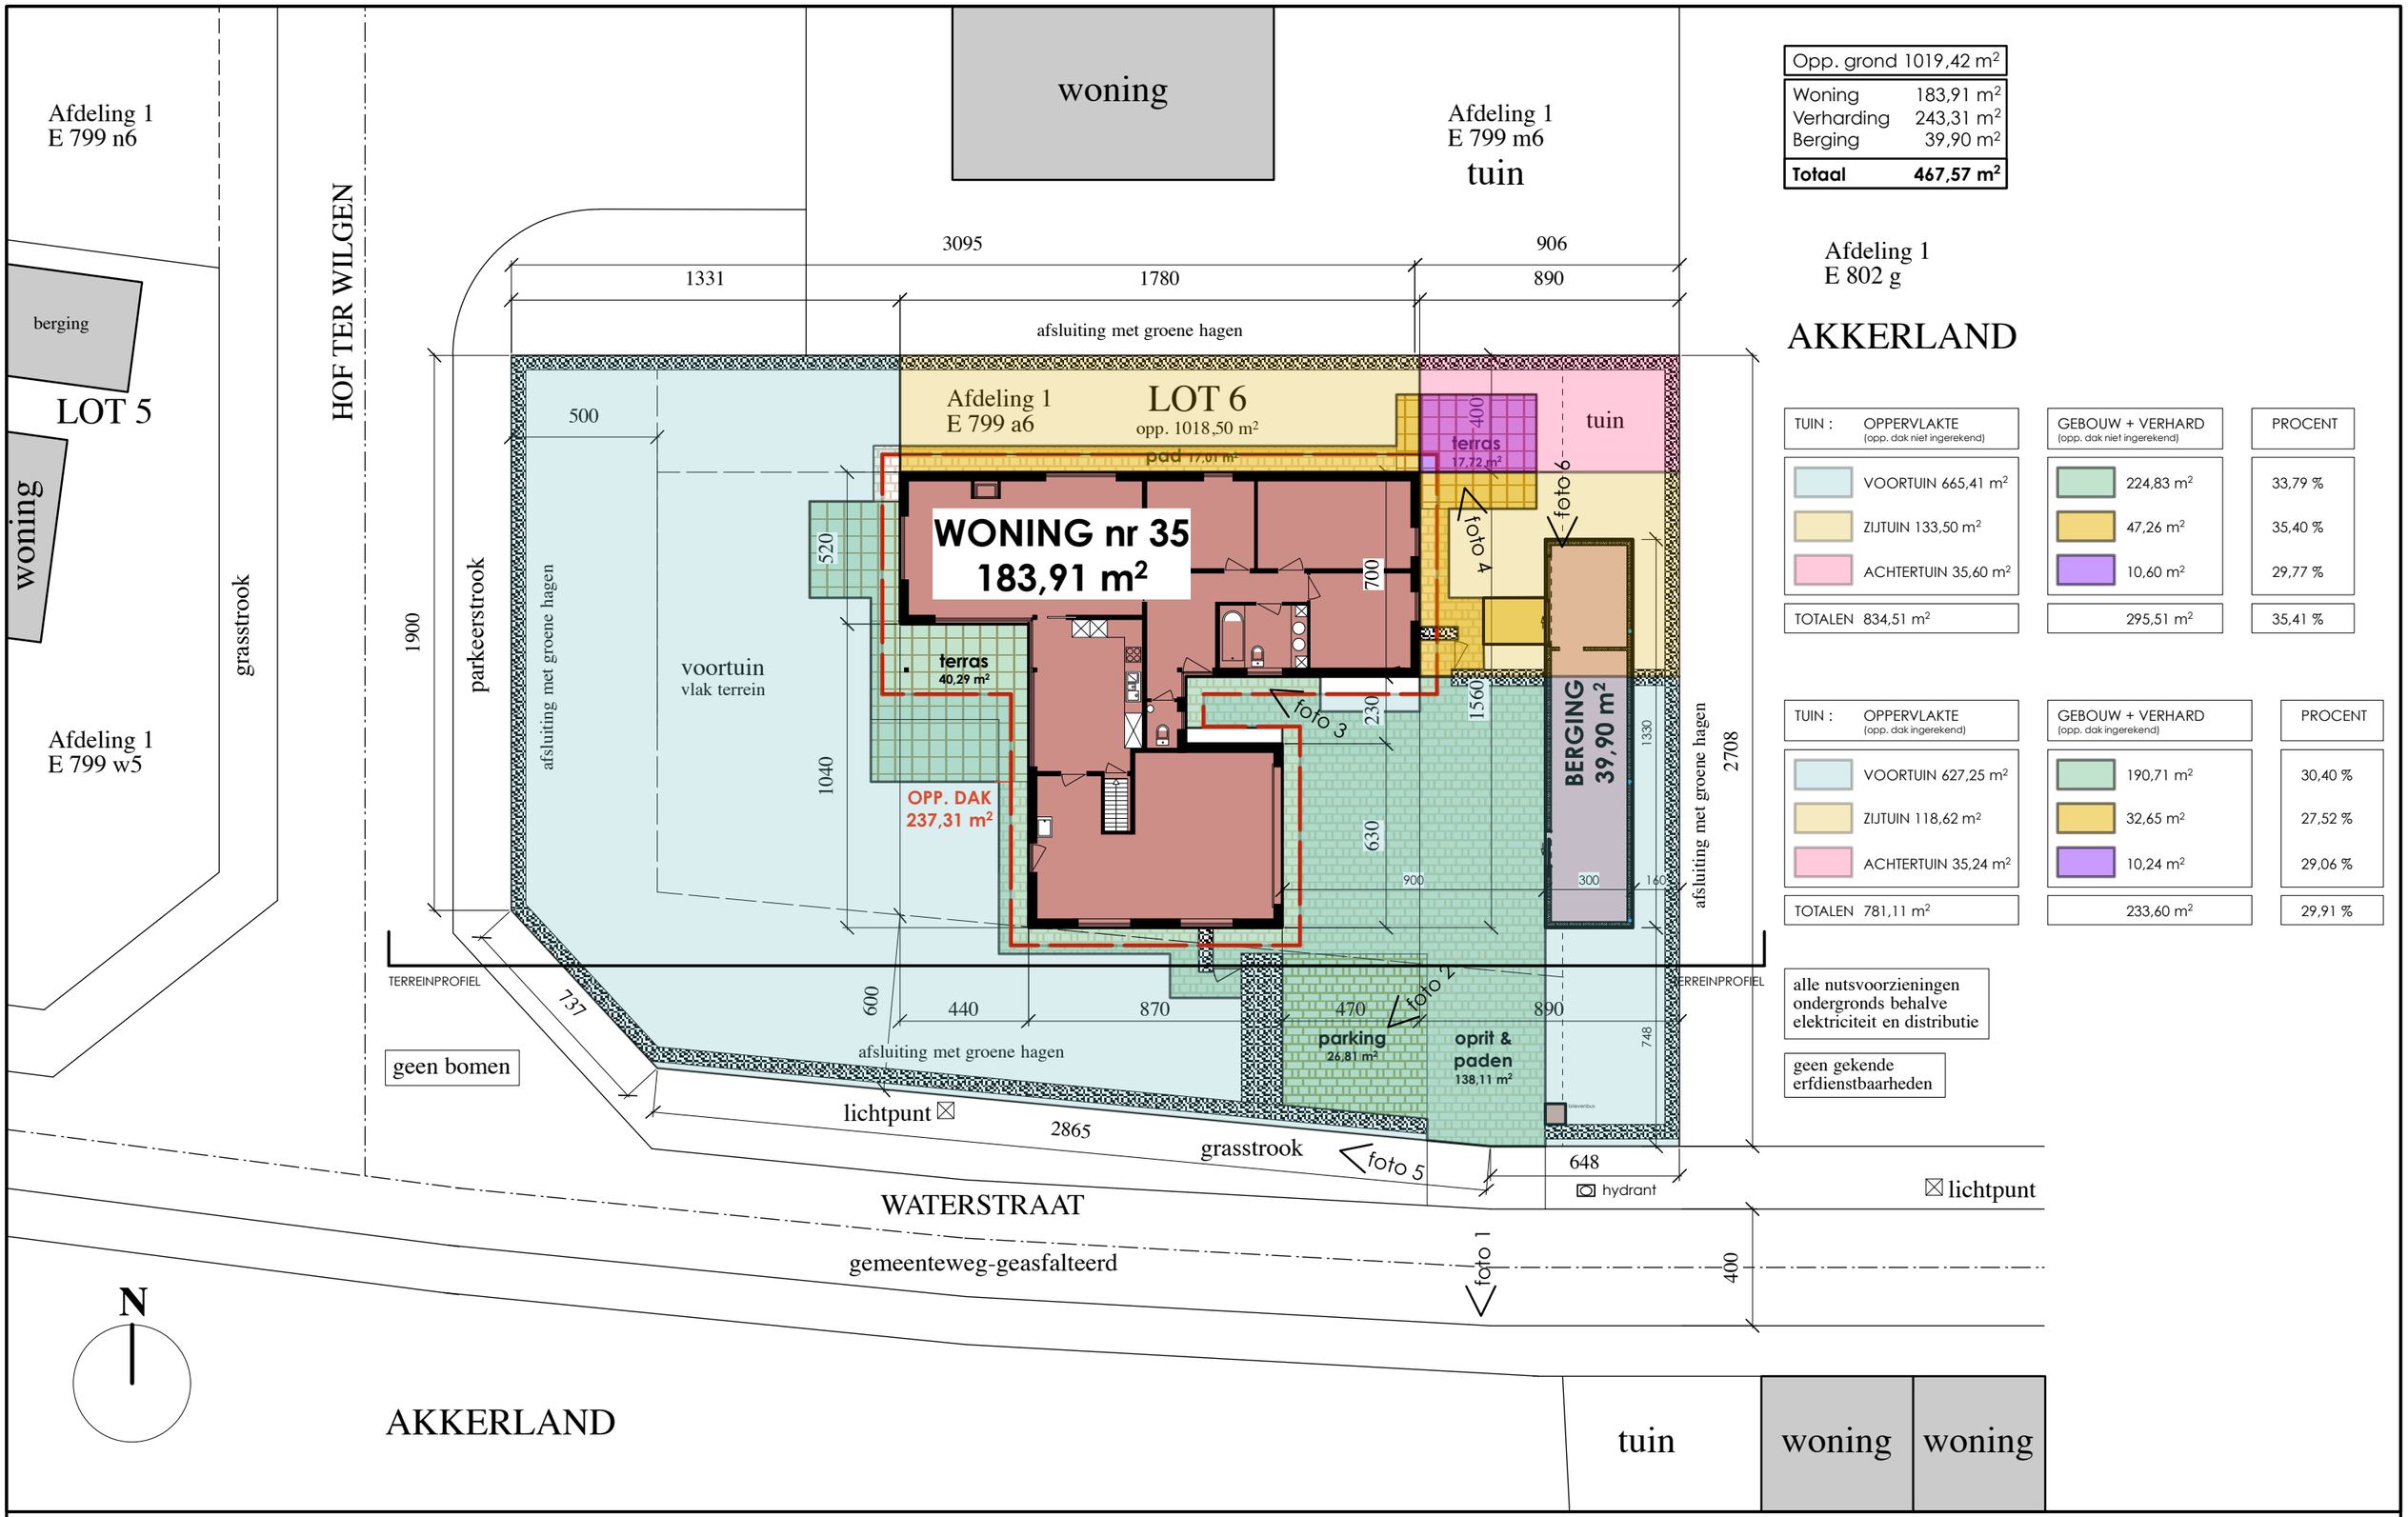

Opp. grond 1019,42 m²	
Woning	183,91 m²
Verharding	243,31 m²
Berging	39,90 m²
Totaal	**467,57 m²**

Afdeling 1
E 802 g

AKKERLAND

TUIN :	OPPERVLAKTE (opp. dak niet ingerekend)	GEBOUW + VERHARD (opp. dak niet ingerekend)	PROCENT
	VOORTUIN 665,41 m²	224,83 m²	33,79 %
	ZIJTUIN 133,50 m²	47,26 m²	35,40 %
	ACHTERTUIN 35,60 m²	10,60 m²	29,77 %
TOTALEN	834,51 m²	295,51 m²	35,41 %

TUIN :	OPPERVLAKTE (opp. dak ingerekend)	GEBOUW + VERHARD (opp. dak ingerekend)	PROCENT
	VOORTUIN 627,25 m²	190,71 m²	30,40 %
	ZIJTUIN 118,62 m²	32,65 m²	27,52 %
	ACHTERTUIN 35,24 m²	10,24 m²	29,06 %
TOTALEN	781,11 m²	233,60 m²	29,91 %

alle nutsvoorzieningen ondergronds behalve elektriciteit en distributie

geen gekende erfdienstbaarheden

VERHARDINGSPLAN NIEUW 1/200

0 1 2 3 4 5 6 7 8 9 10m

haelewyn | ARCHITECTEN

BA_2506_I_N_verhardingsplan 1/200