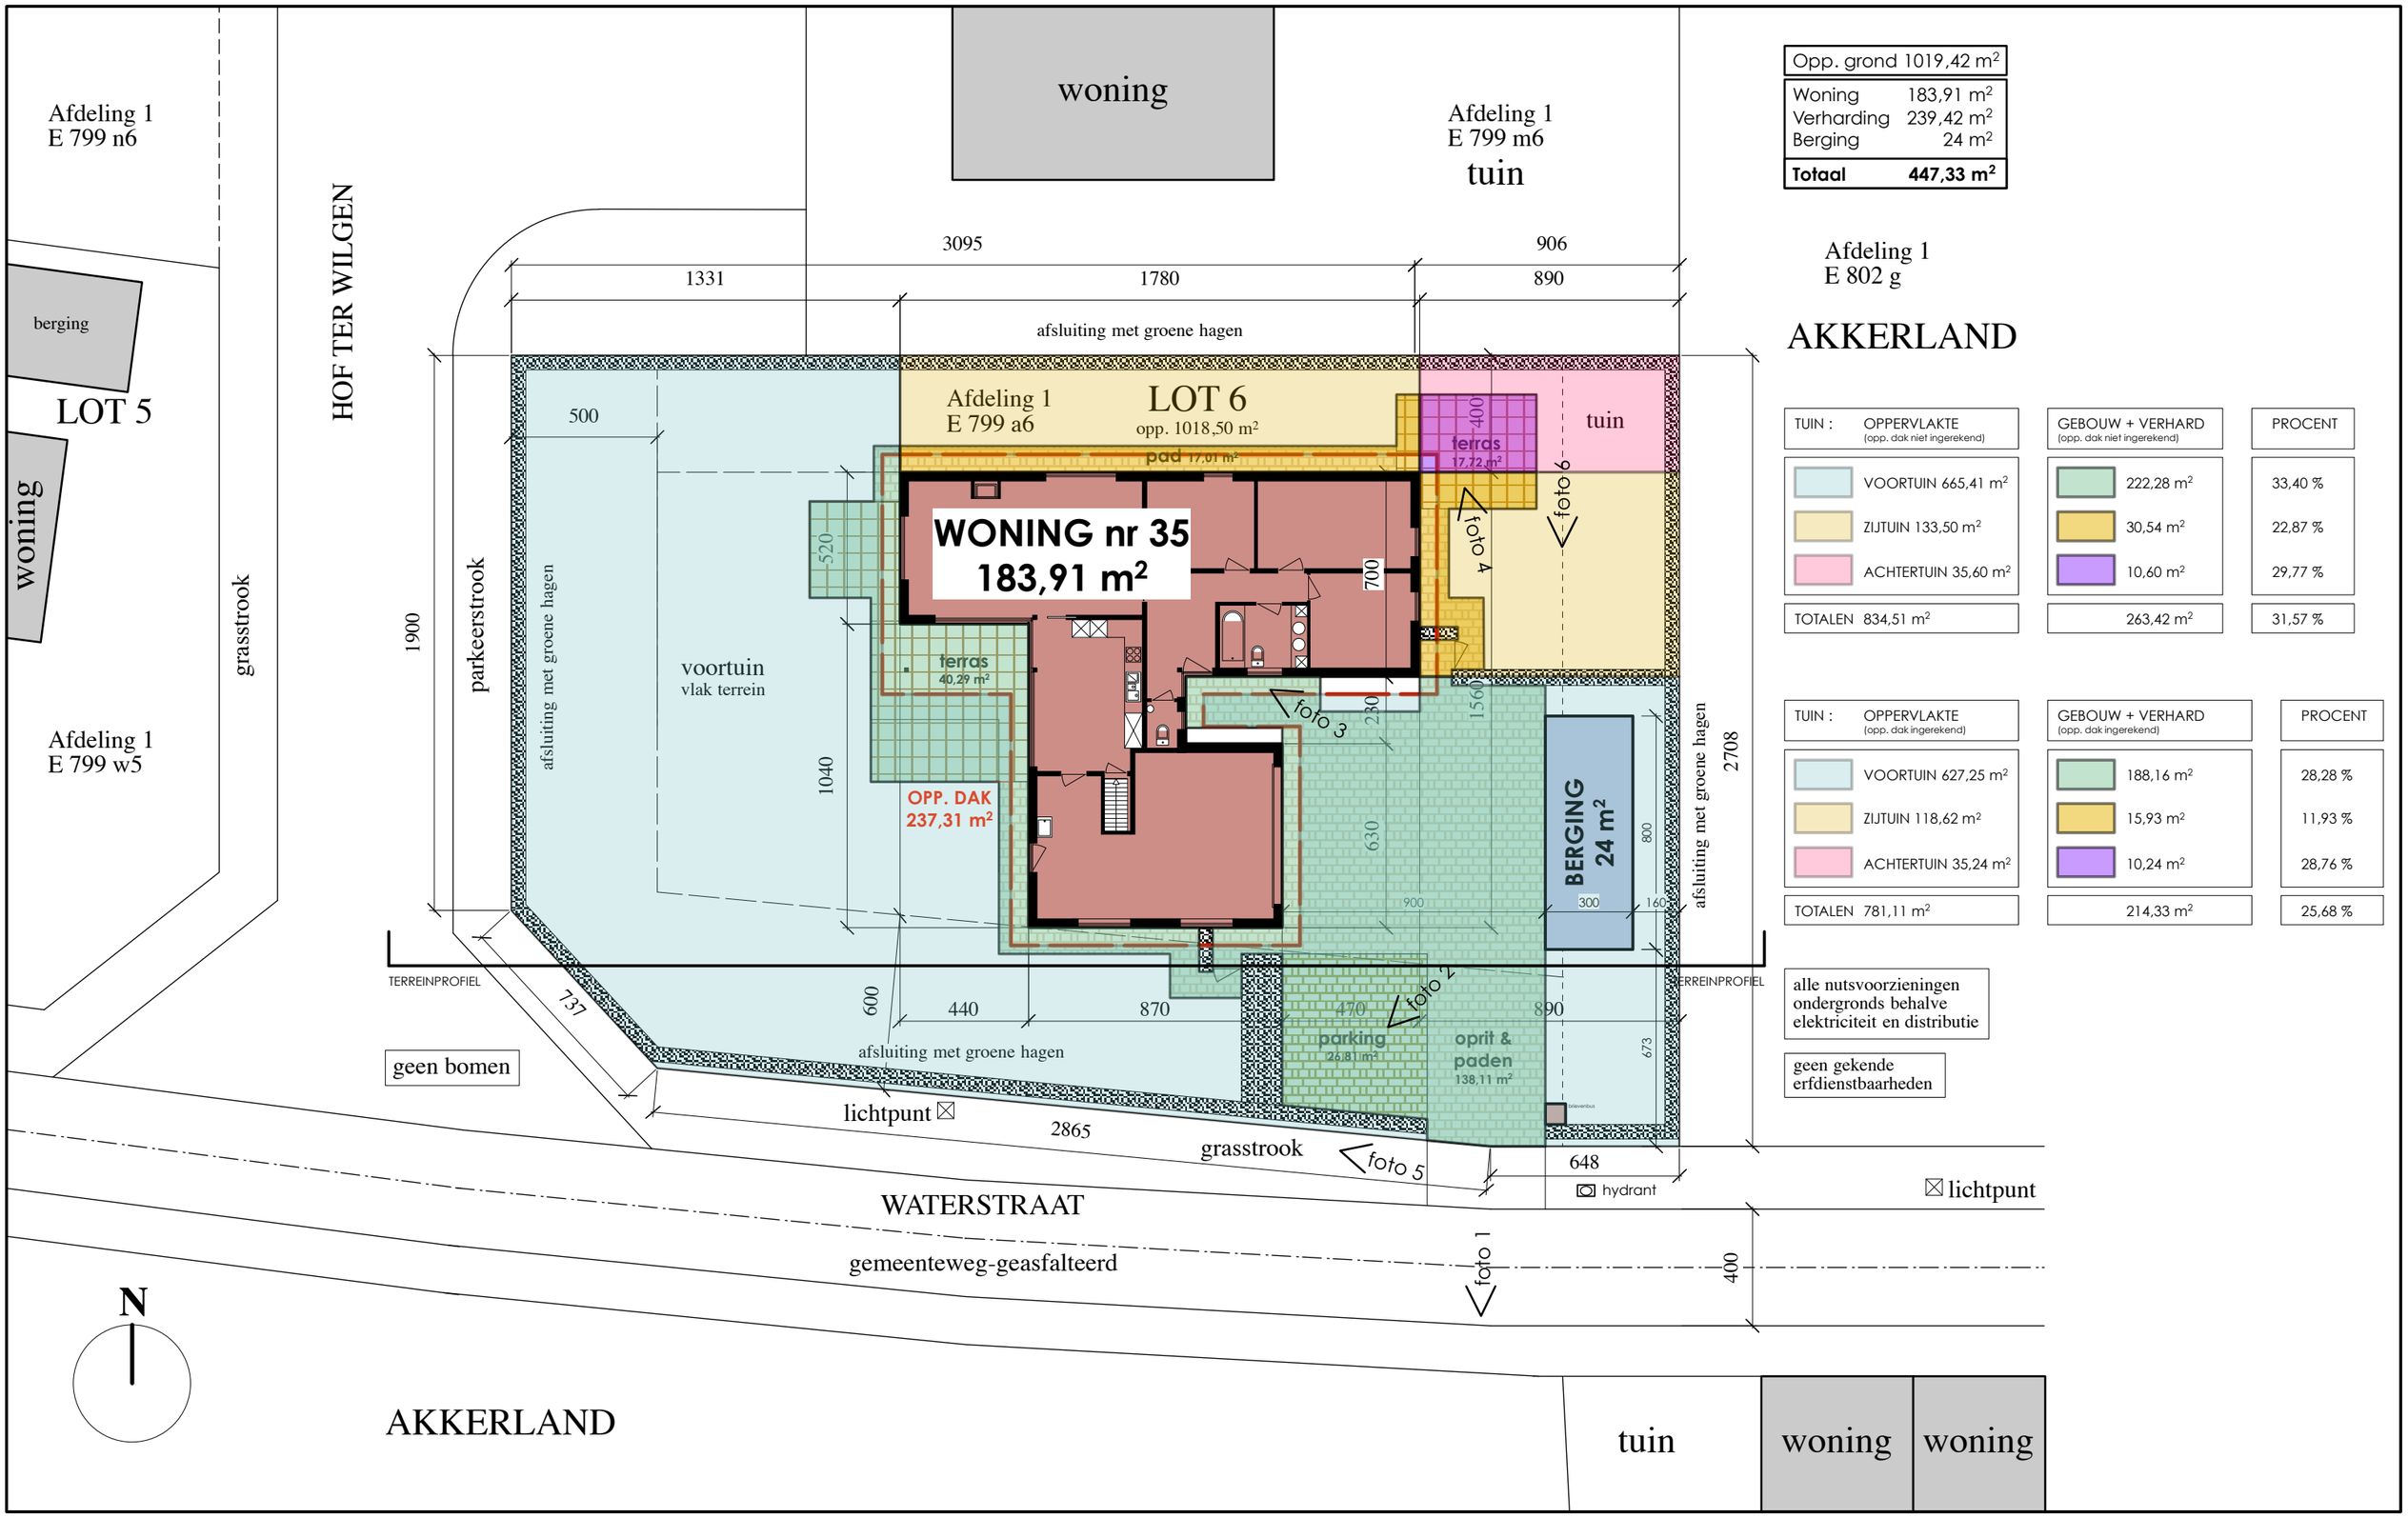

Opp. grond	1019,42 m²
Woning	183,91 m²
Verharding	239,42 m²
Berging	24 m²
Totaal	**447,33 m²**

Afdeling 1
E 802 g

AKKERLAND

TUIN :	OPPERVLAKTE (opp. dak niet ingerekend)	GEBOUW + VERHARD (opp. dak niet ingerekend)	PROCENT
	VOORTUIN 665,41 m²	222,28 m²	33,40 %
	ZIJTUIN 133,50 m²	30,54 m²	22,87 %
	ACHTERTUIN 35,60 m²	10,60 m²	29,77 %
TOTALEN	834,51 m²	263,42 m²	31,57 %

TUIN :	OPPERVLAKTE (opp. dak ingerekend)	GEBOUW + VERHARD (opp. dak ingerekend)	PROCENT
	VOORTUIN 627,25 m²	188,16 m²	28,28 %
	ZIJTUIN 118,62 m²	15,93 m²	11,93 %
	ACHTERTUIN 35,24 m²	10,24 m²	28,76 %
TOTALEN	781,11 m²	214,33 m²	25,68 %

alle nutsvoorzieningen ondergronds behalve elektriciteit en distributie

geen gekende erfdienstbaarheden

VERHARDINGSPLAN BESTAAND 1/200

0 1 2 3 4 5 6 7 8 9 10m

haelewyn | ARCHITECTEN

BA_2506_I_B_verhardingsplan 1/200