
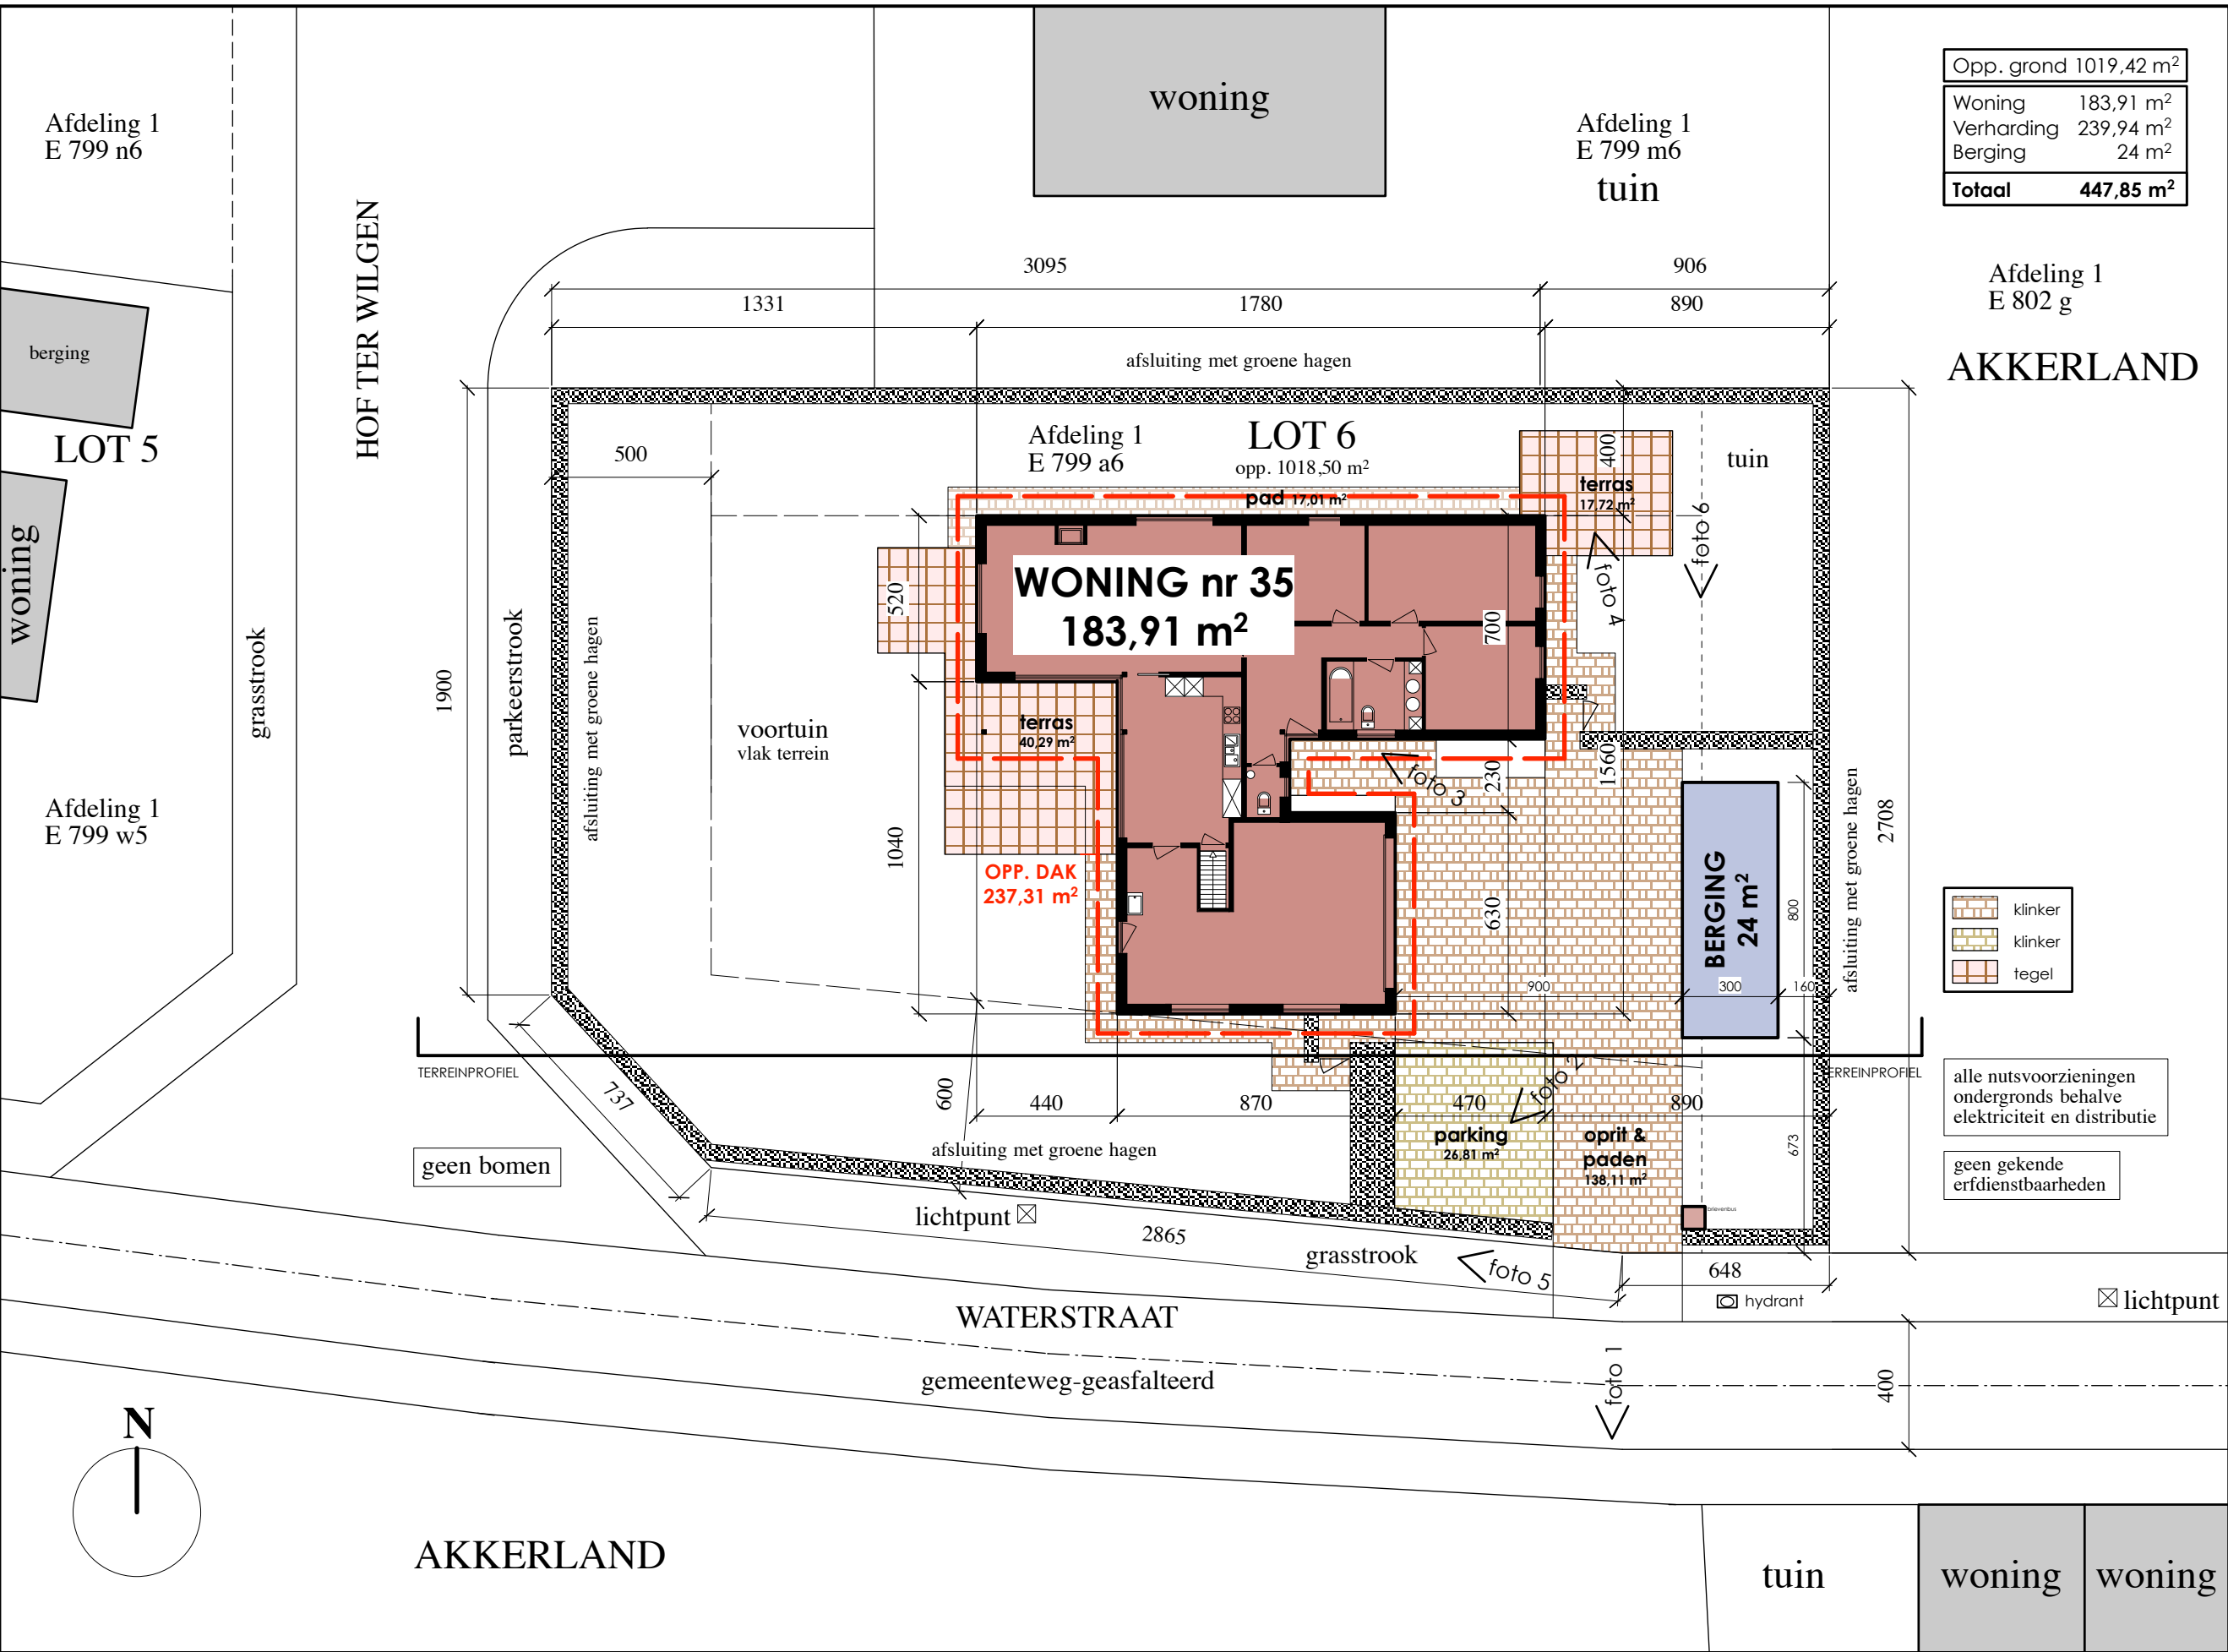
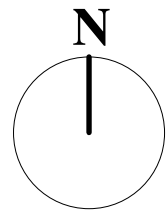


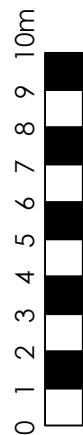

Opp. grond 1019,42 m ²	
Woning	183,91 m ²
Verharding	239,94 m ²
Berging	24 m ²
Totaal	447,85 m²

Afdeling 1
E 802 g
AKKERLAND

	klinker
	klinker
	tegel

alle nutsvoorzieningen
ondergronds behalve
elektriciteit en distributie

geen gekende
erfdienstbaarheden

INPLANTINGSPLAN BESTAAND 1/200