
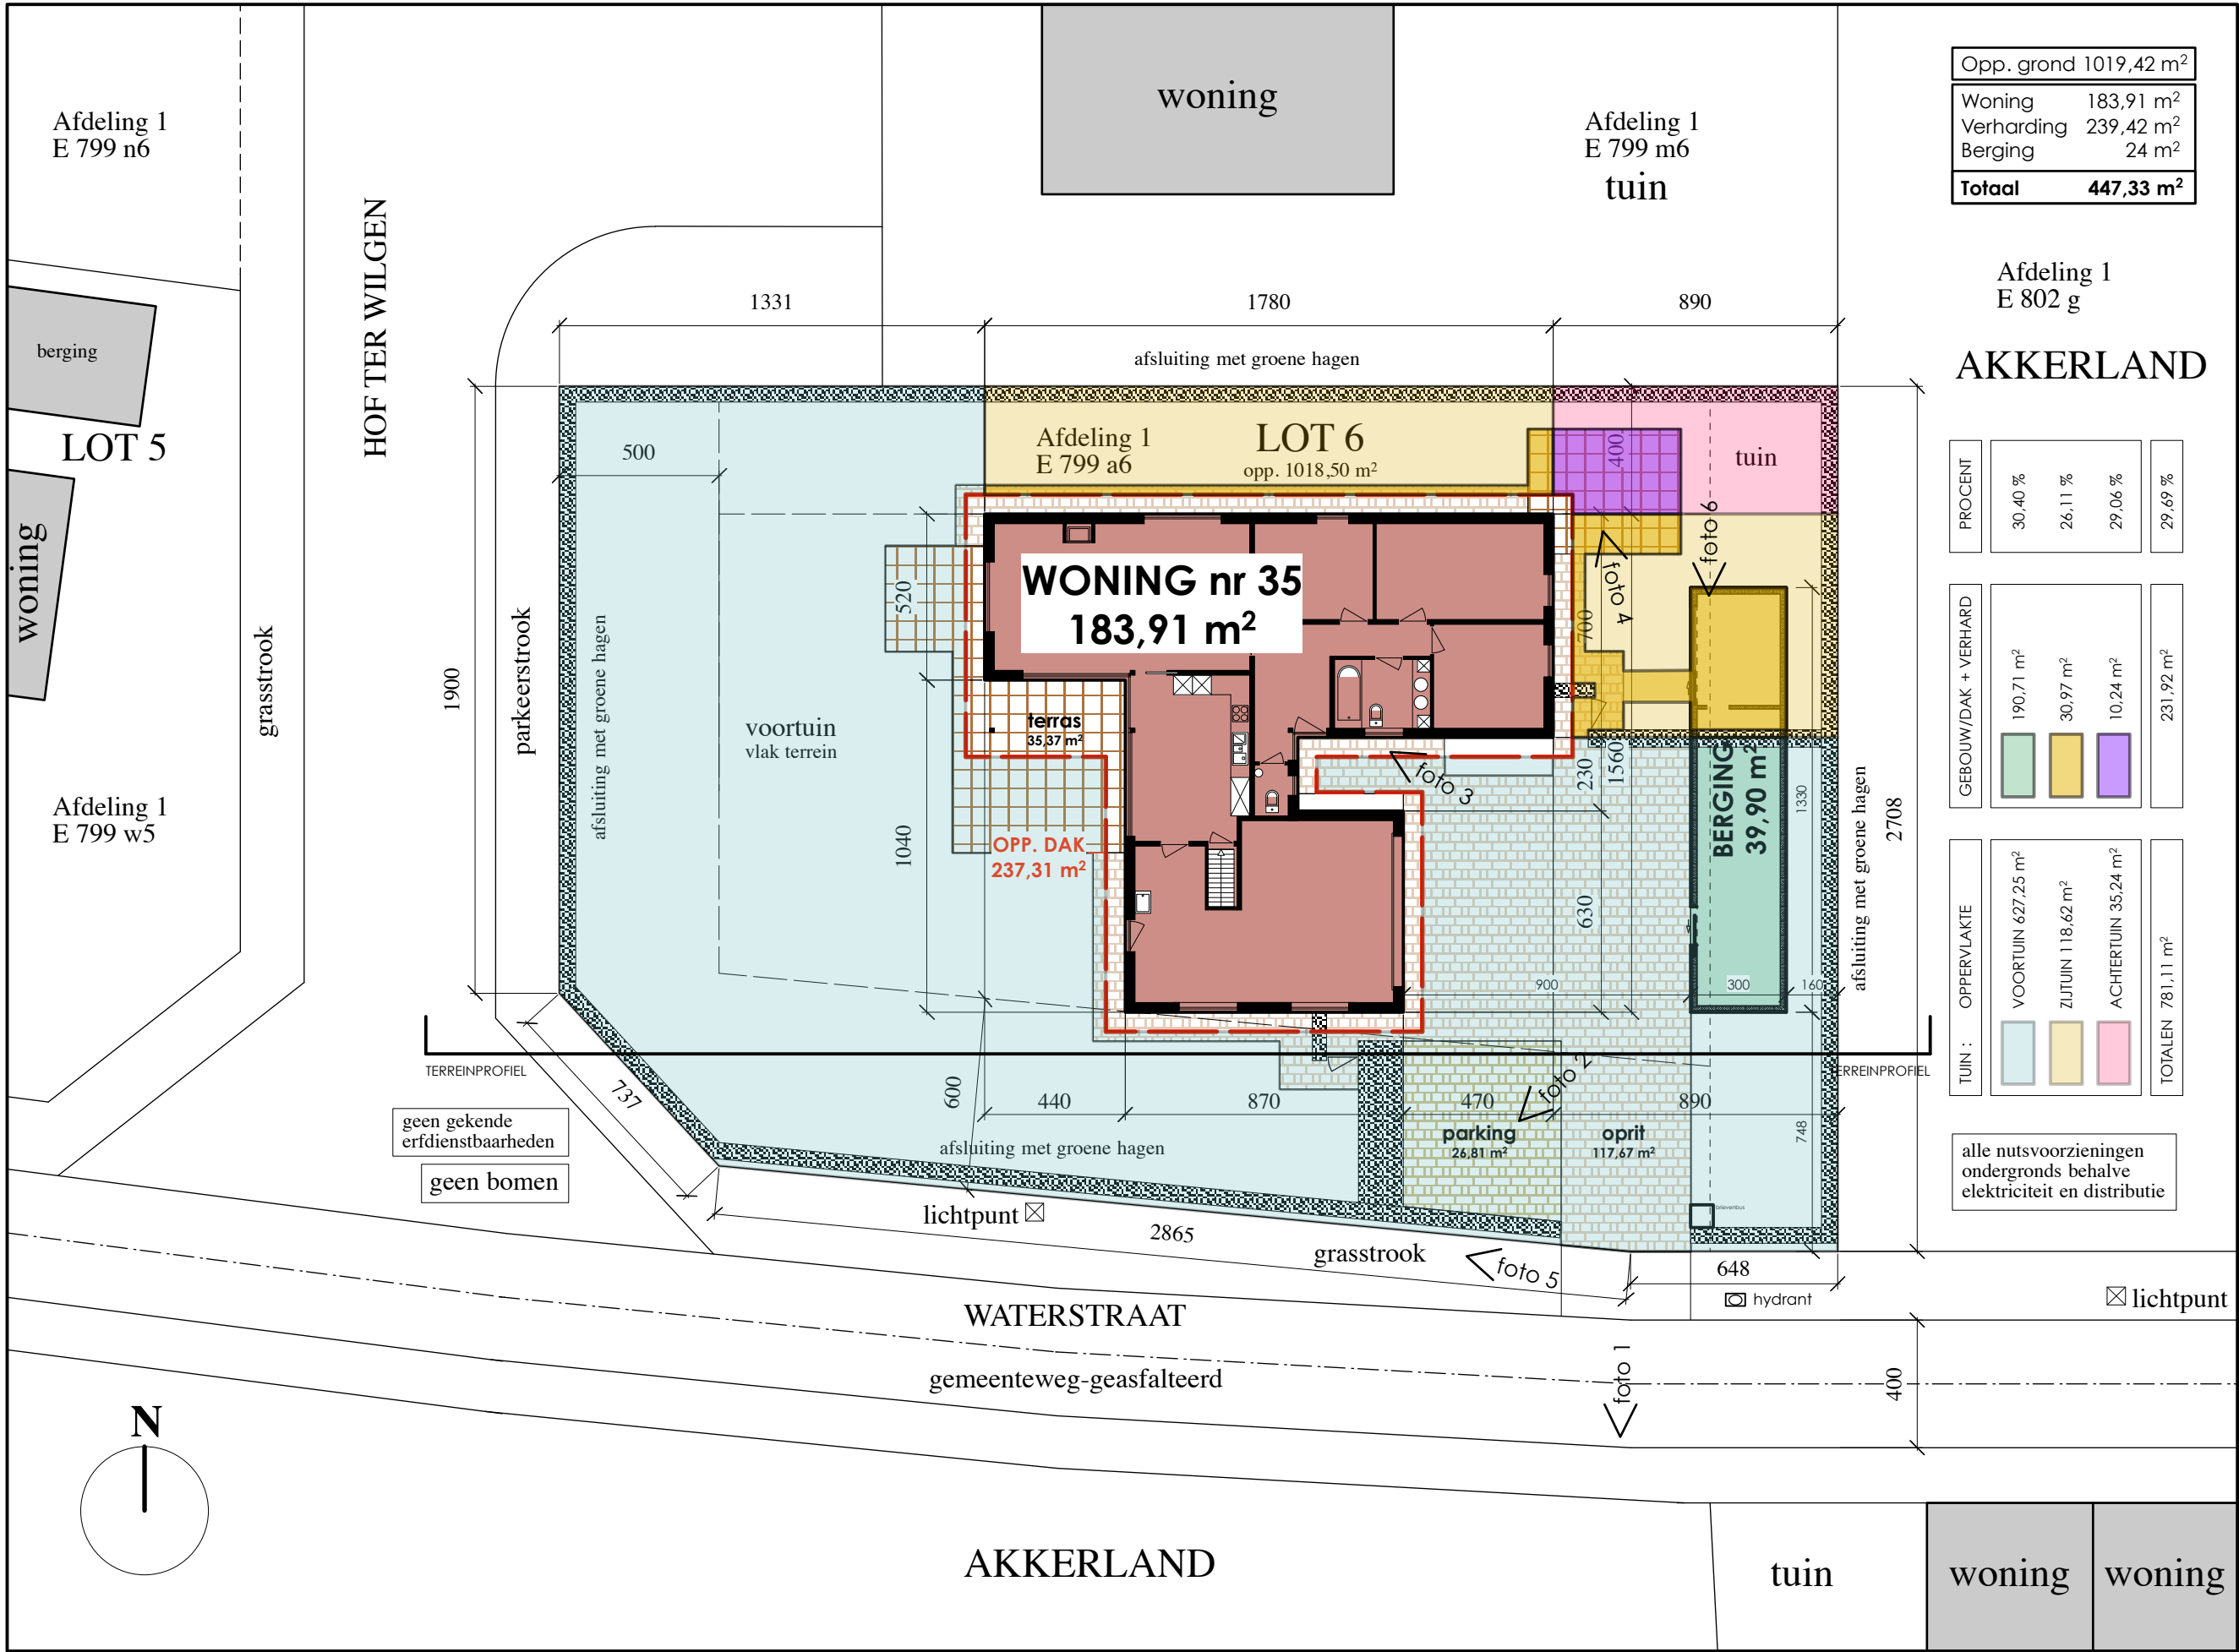
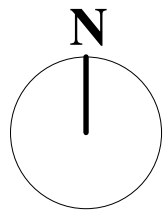


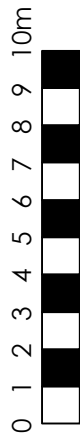

Opp. grond 1019,42 m ²	
Woning	183,91 m ²
Verharding	239,42 m ²
Berging	24 m ²
Totaal	447,33 m ²

Afdeling 1
E 802 g
AKKERLAND

PROCENT	30,40 %	26,11 %	29,06 %	29,69 %
---------	---------	---------	---------	---------

GEBOUW/DAK + VERHARD	190,71 m ²	30,97 m ²	10,24 m ²	231,92 m ²
----------------------	-----------------------	----------------------	----------------------	-----------------------

TUIN : OPPERVLAKTE	VOORTUIN 627,25 m ²	ZIJTUIN 118,62 m ²	ACHTERTUIN 35,24 m ²	TOTALEN 781,11 m ²
--------------------	--------------------------------	-------------------------------	---------------------------------	-------------------------------

alle nutsvoorzieningen
ondergronds behalve
elektriciteit en distributie

PLAN TUINZONES NIEUW (met oversteek) 1/200