
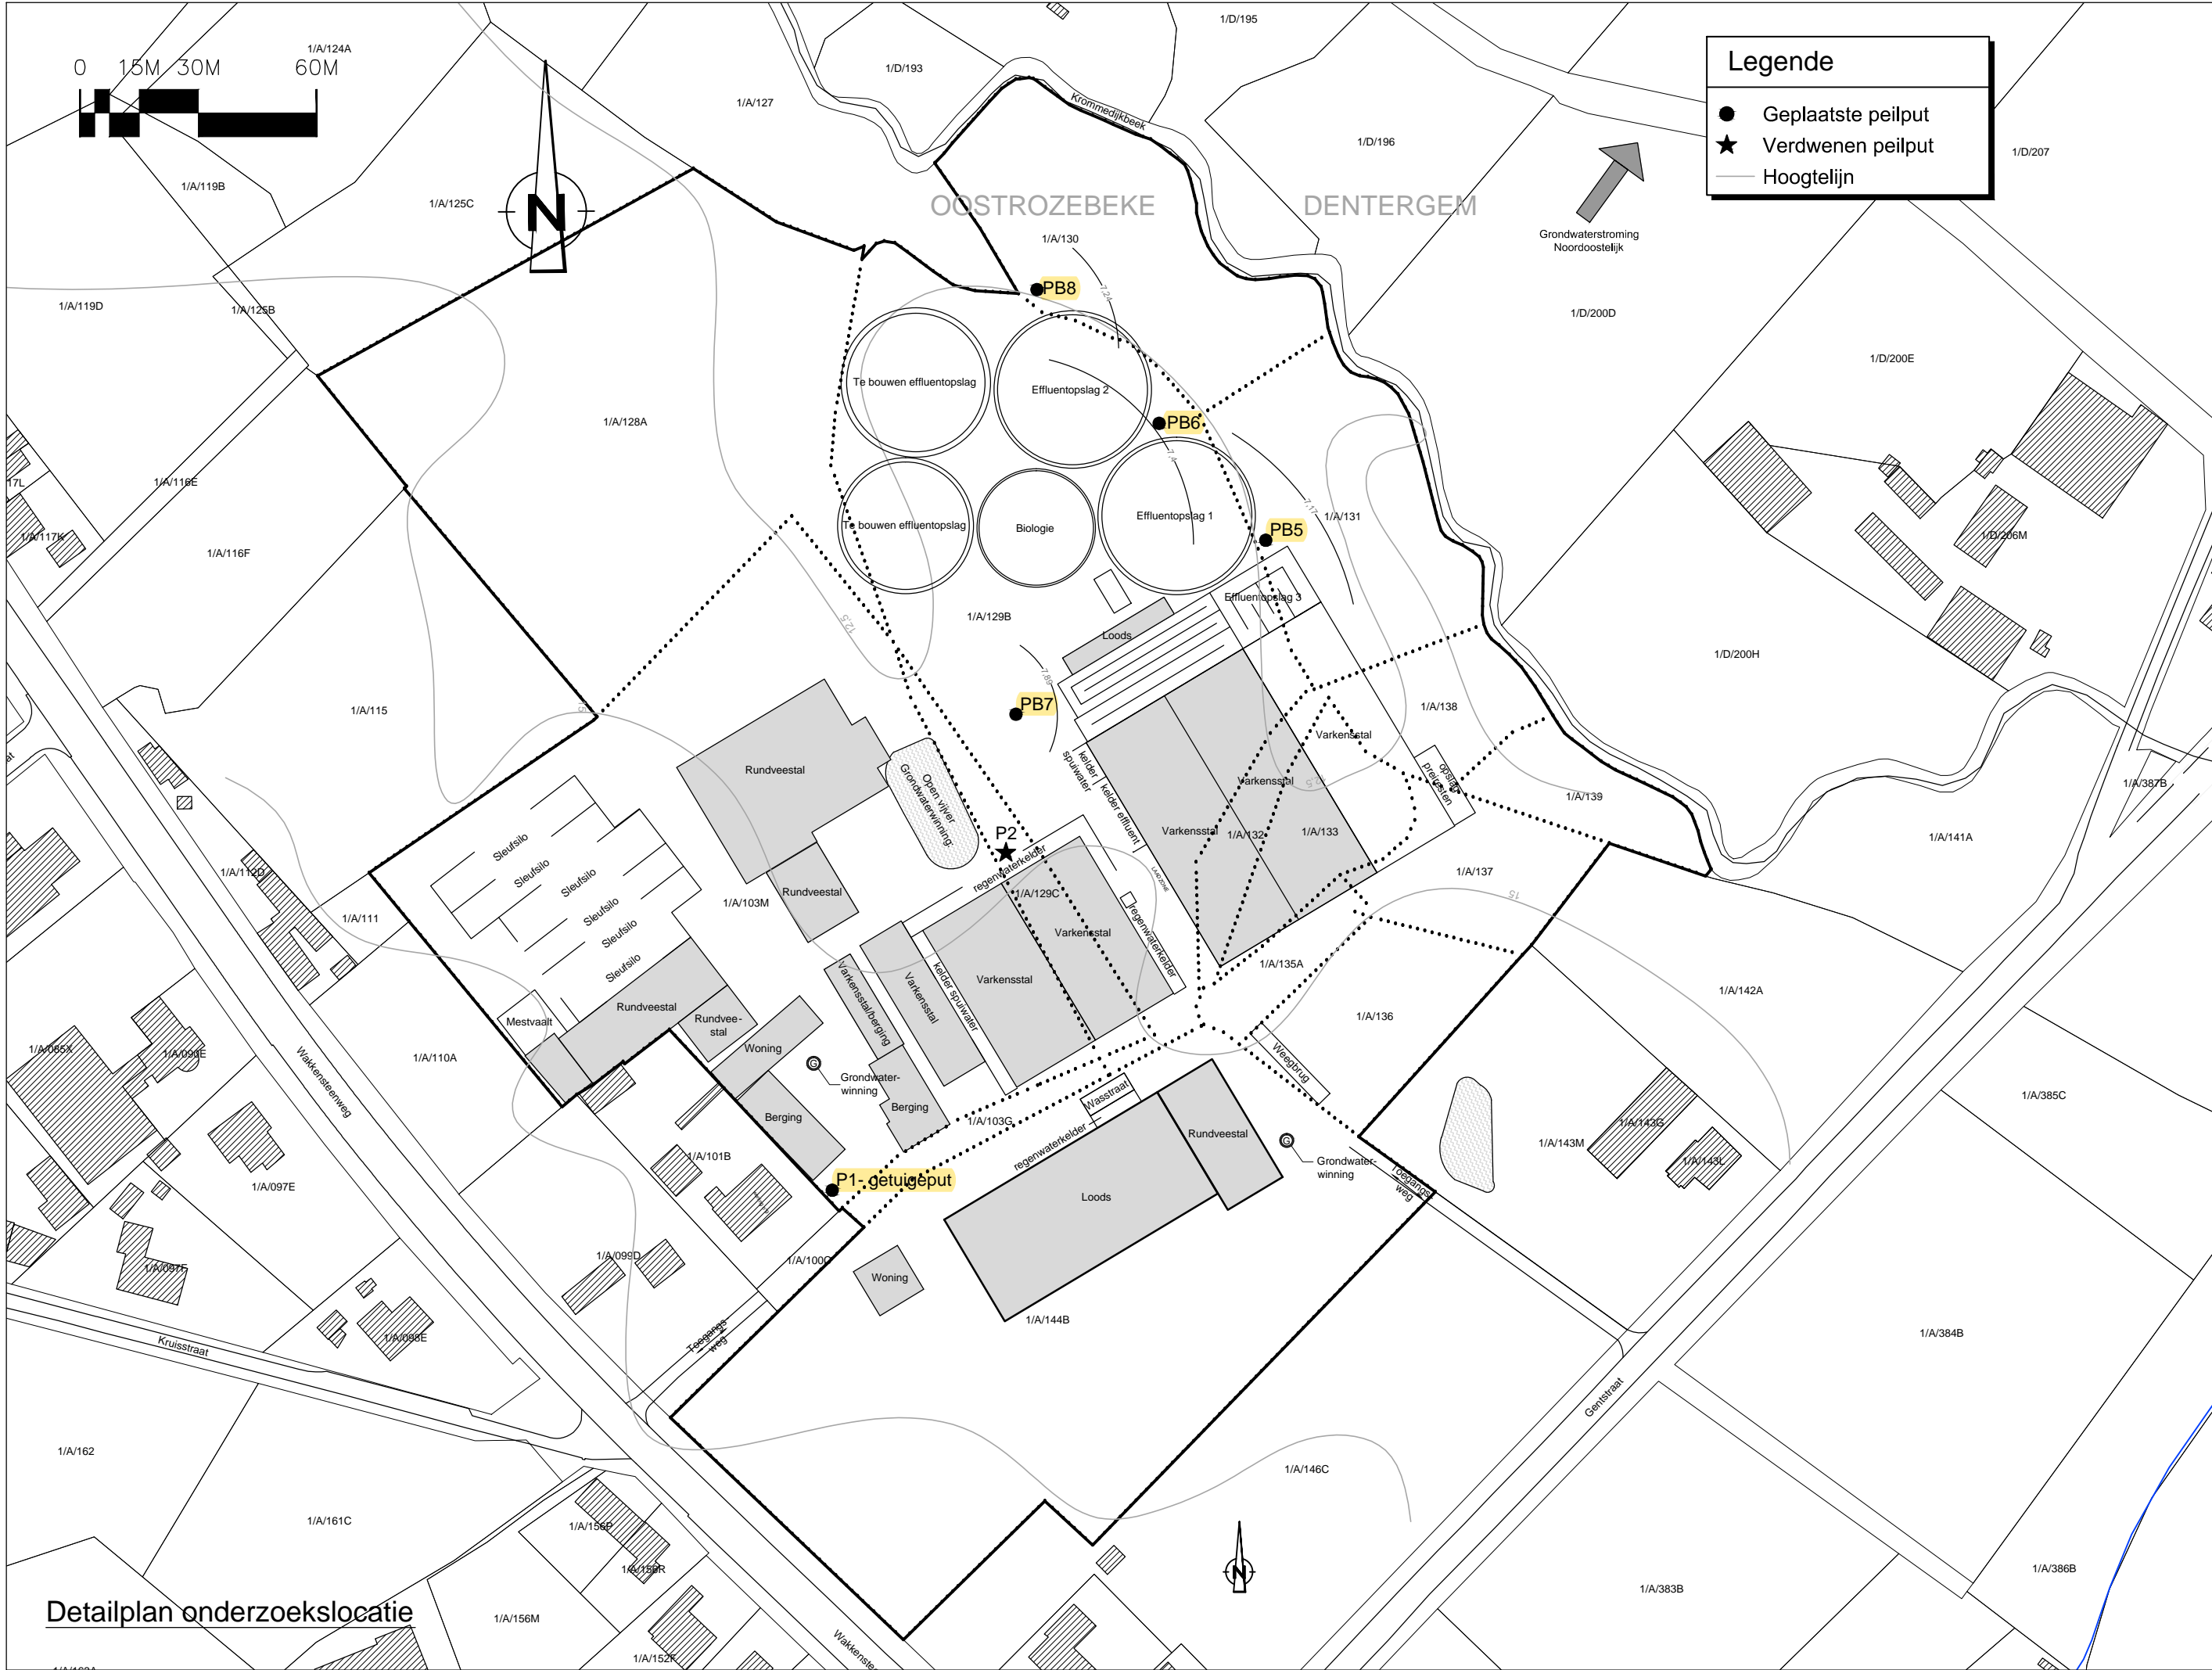


**Legende**


- Geplaatste peilput
- ★ Verdwenen peilput
- Hoogtelijn

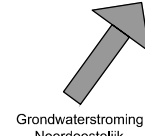

Detailplan onderzoekslocatie

Projectnr. 2018-WE-789  
 Tek.: ODCM  
 Datum: 13/05/2019  
 Schaal: 1/1500 - A3

\*copyright 2019 alle rechten voorbehouden  
 Biezeweg 15a  
 Tel: 09 - 242.06.00  
 9230 Wetteren  
 Fax: 09 - 242.06.03

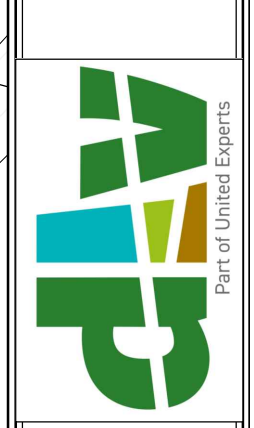

**Opdrachtgever:**  
 Veighe Filip / Bioveloo  
**Onderzoekslocatie:**  
 Wakkensteenweg 11  
 8780 Oostrozebeke  
**Kadastrale gegevens:**  
 Afd. sectie nr.