


VLUCHTWEG 9.06M

KB 01/03/2009 (BS15/07/2009)
 Bijlage 8 basisonorm brandveiligheid

Indeling industriegebouw: brandklasse A
 Actieve brandbeveiliging: handbediende brandmelder (NBN S21-100) (Opp <2.000m²)
 Type II
 RWA-installatie: NVT (Opp>10.000m²) (NBN S21-208-1)
 Type II

Structurale elementen: Klasse B_{sm} III
 Dakbedekking: NVT / volbeton - REJ 100
 Brandwanden: aantal gebruikers <50 stuks
 Evacuatie: afstand tot vluchtweg <60m

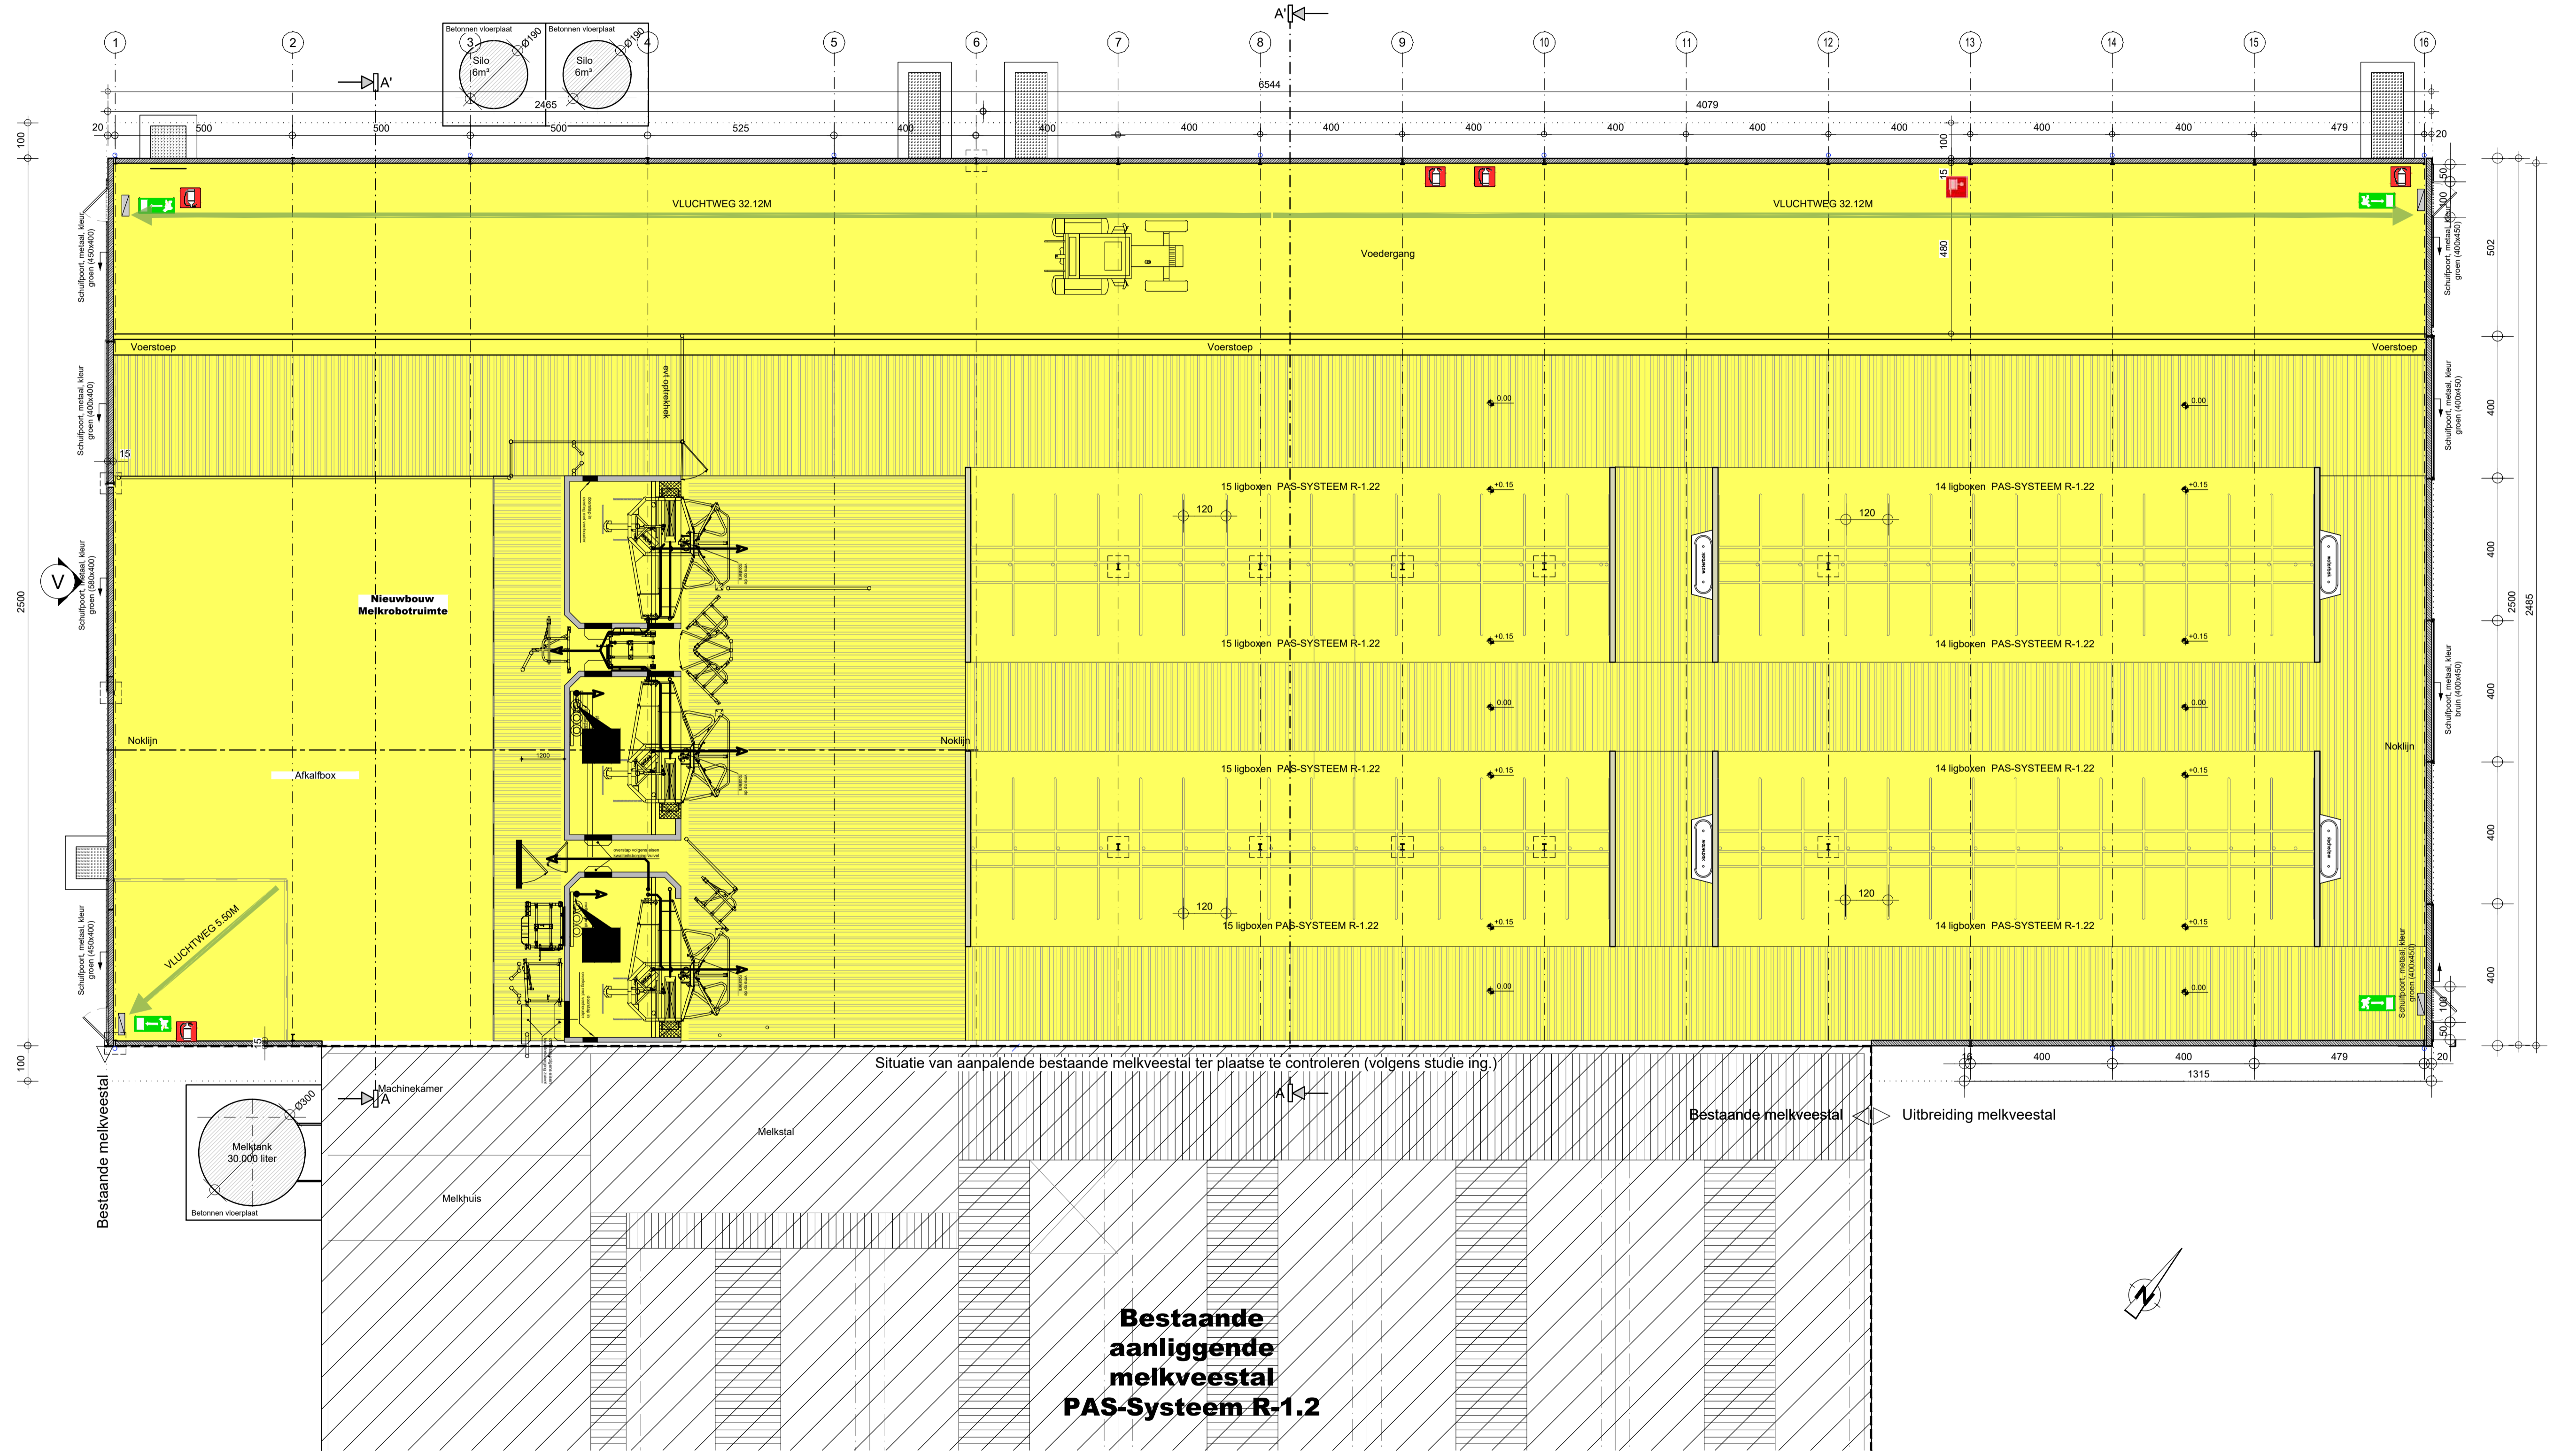

GRONDPLAN -1/100-

BA_Melkveestal_PB_N_2.2

 Architect Igor Debergh	bv Parallel architecten bvba Hoofdzetel: Biezeweg 15a, 9230 Wetteren Tel.: 09/292.10.20 Contactadres: Biezeweg 15a, 9230 Wetteren Tel.: 09/292.10.20	 Biezeweg 15a Tel: 09 - 242.06.00	In samenwerking met: 9230 Wetteren www.dlv.be	Oprachtgever: Veighe-Neyens VVZRL Wakkenstraat 11 8780 Oostrozebeke Tel: --- Email: ---	Bouwplaats: Wakkenstraat 11 8780 Oostrozebeke Tel: --- Afd.: 1 / Sectie A / Nr(s): 103/M ---	Datum: 02/04/2021 Jonas
						Projectnr.: 24-19314 Tekening in cm *copyright 2021 alle rechten voorbehouden