


Lozingspunt regenwater L

Meerwerkingscapaciteit 60.000 ton/jaar 10a ton/jaar

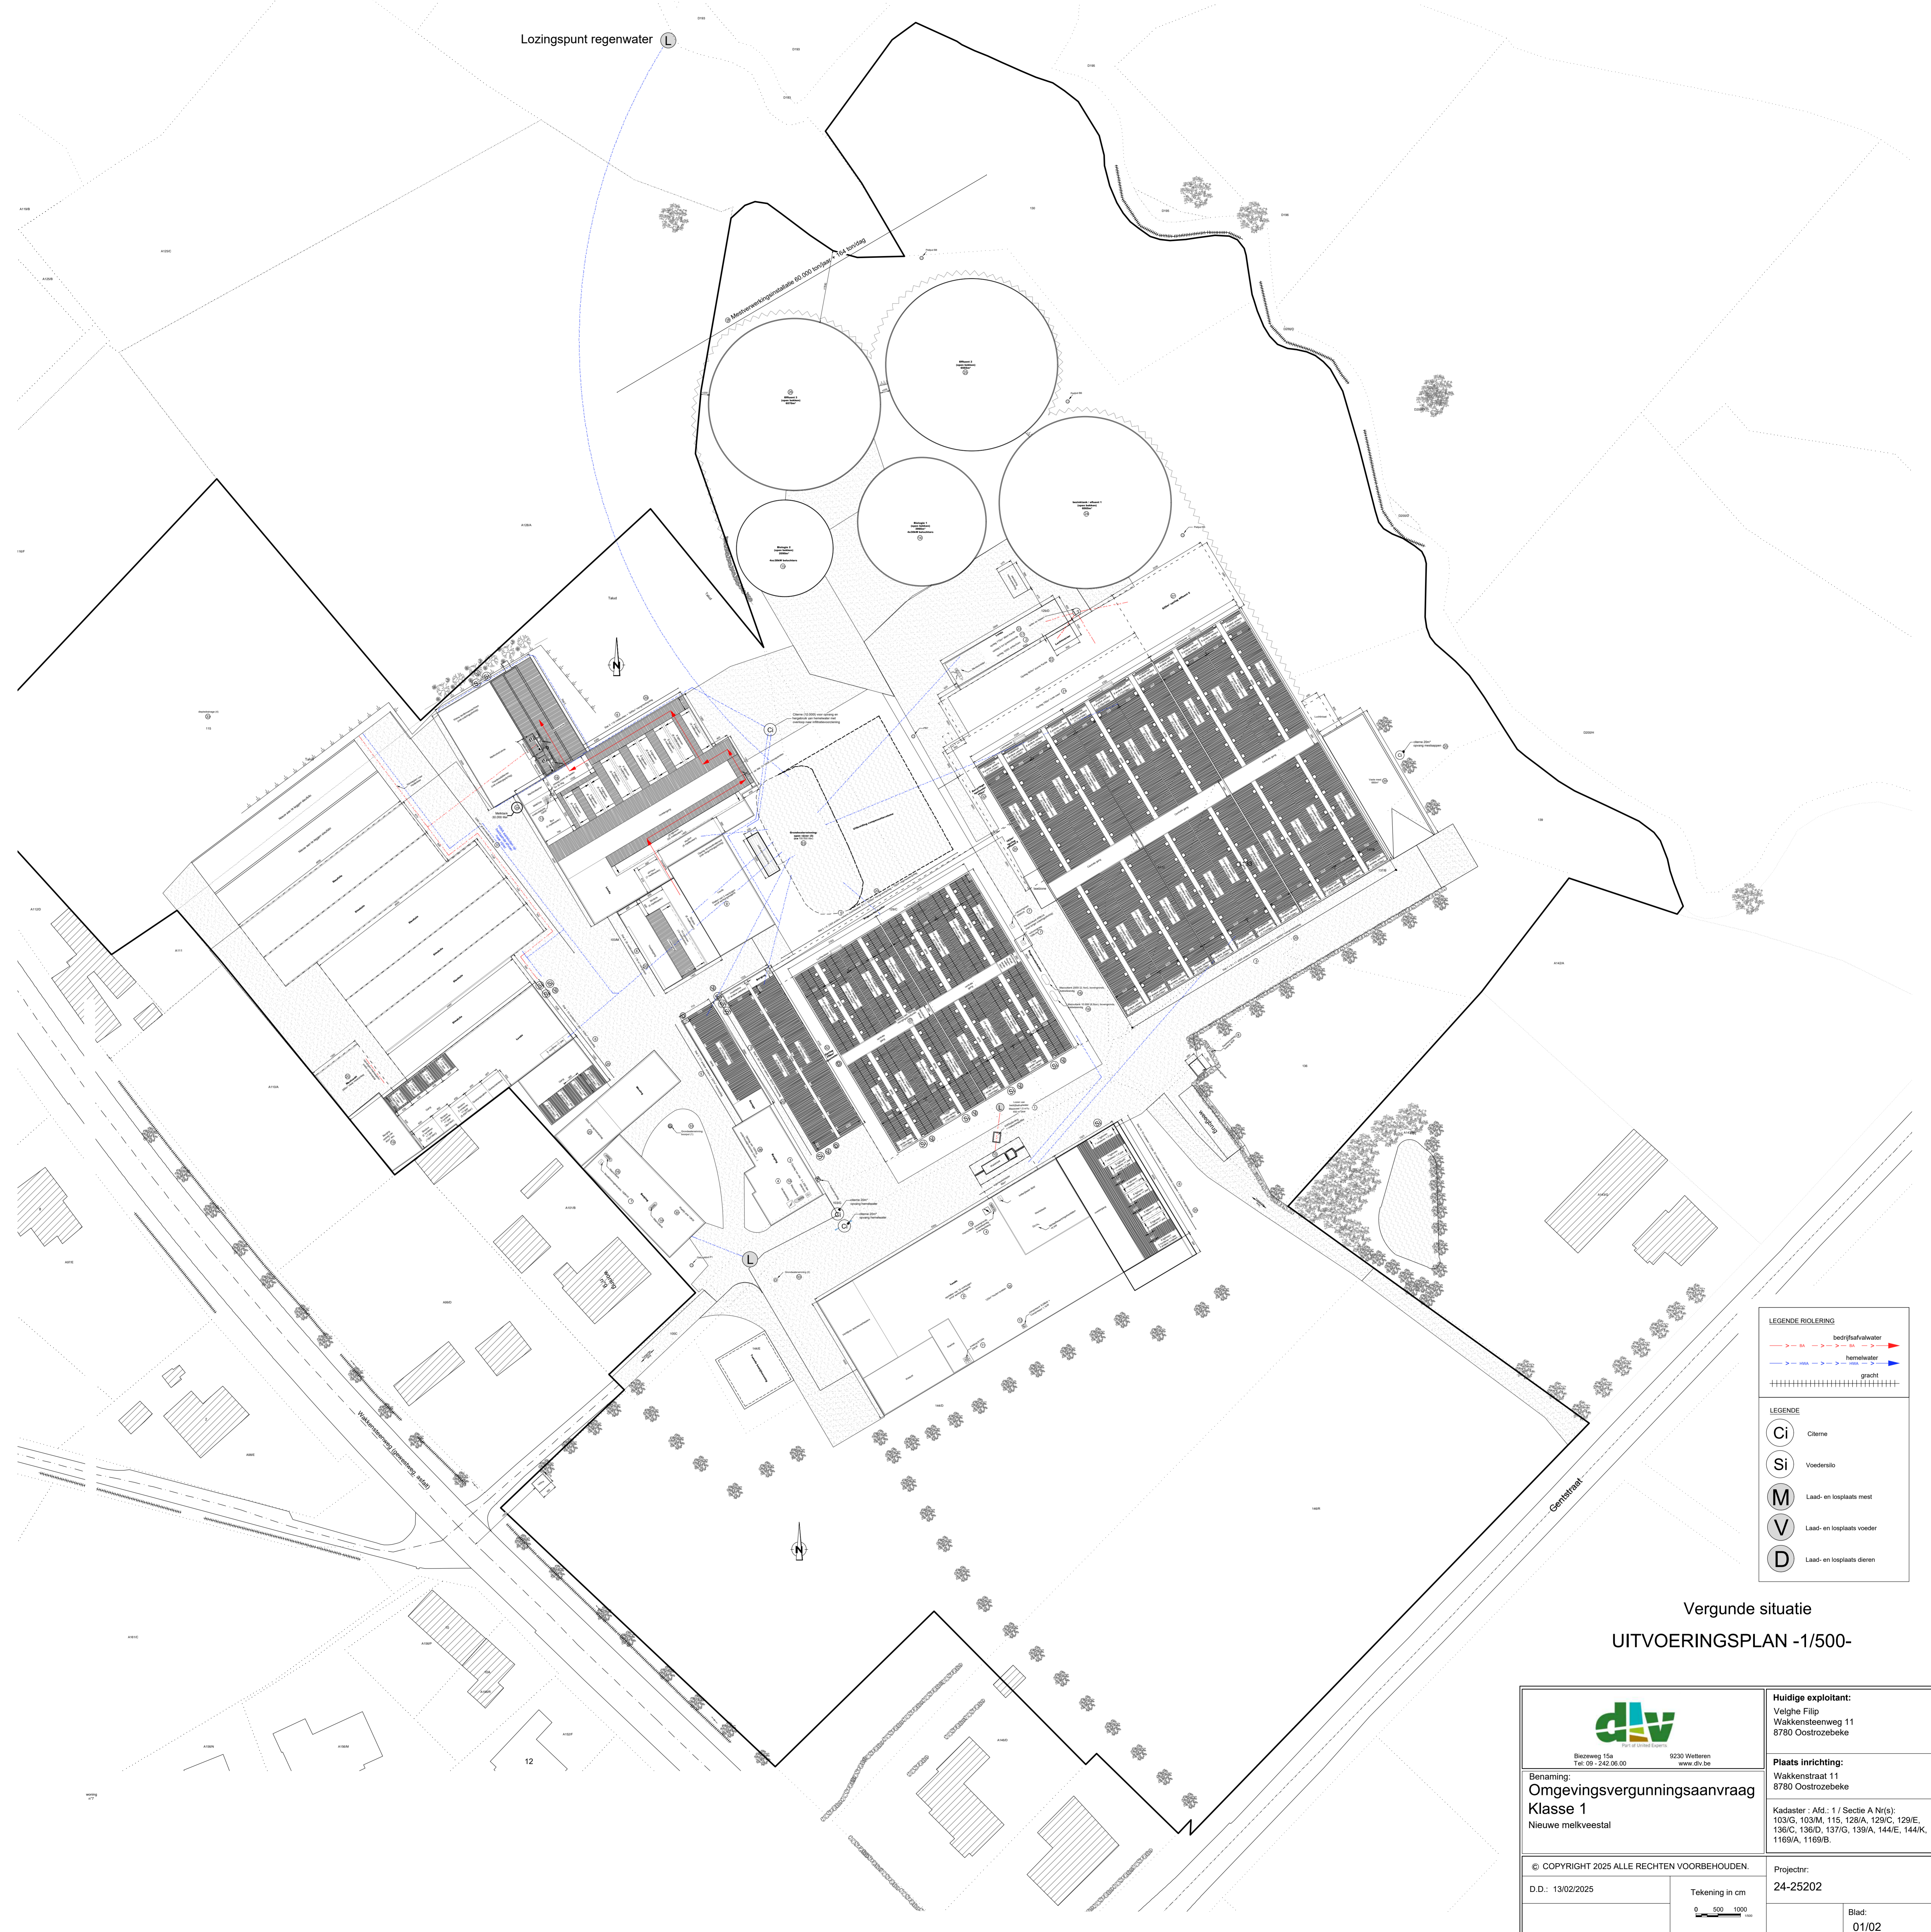

LEGENDE RIJDLERING

- bedrijfsafvalwater
- hemelwater
- gracht

LEGENDE

- Ci Clome
- Si Voedersto
- M Laad- en losplaats meest
- V Laad- en losplaats voeder
- D Laad- en losplaats dieren

Vergunde situatie
UITVOERINGSPLAN -1/500-

 Biezweg 15a Tel: 09 - 242.06.00 9230 Wetteren www.dlv.be	Huidige exploitant: Velghe Filip Wakkensteenweg 11 8780 Oostrozebeke
	Plaats inrichting: Wakkenstraat 11 8780 Oostrozebeke
Benaming: Omgevingsvergunningsaanvraag Klasse 1 Nieuwe melkveestal	Kadaaster : Afd.: 1 / Sectie A Nr(s): 103/G, 103/M, 115, 128/A, 129/C, 129/E, 136/C, 136/D, 137/G, 139/A, 144/E, 144/K, 1169/A, 1169/B.
© COPYRIGHT 2025 ALLE RECHTEN VOORBEHOUDEN. D.D.: 13/02/2025	Projectnr: 24-25202 Tekening in cm 
	Blad: 01/02