
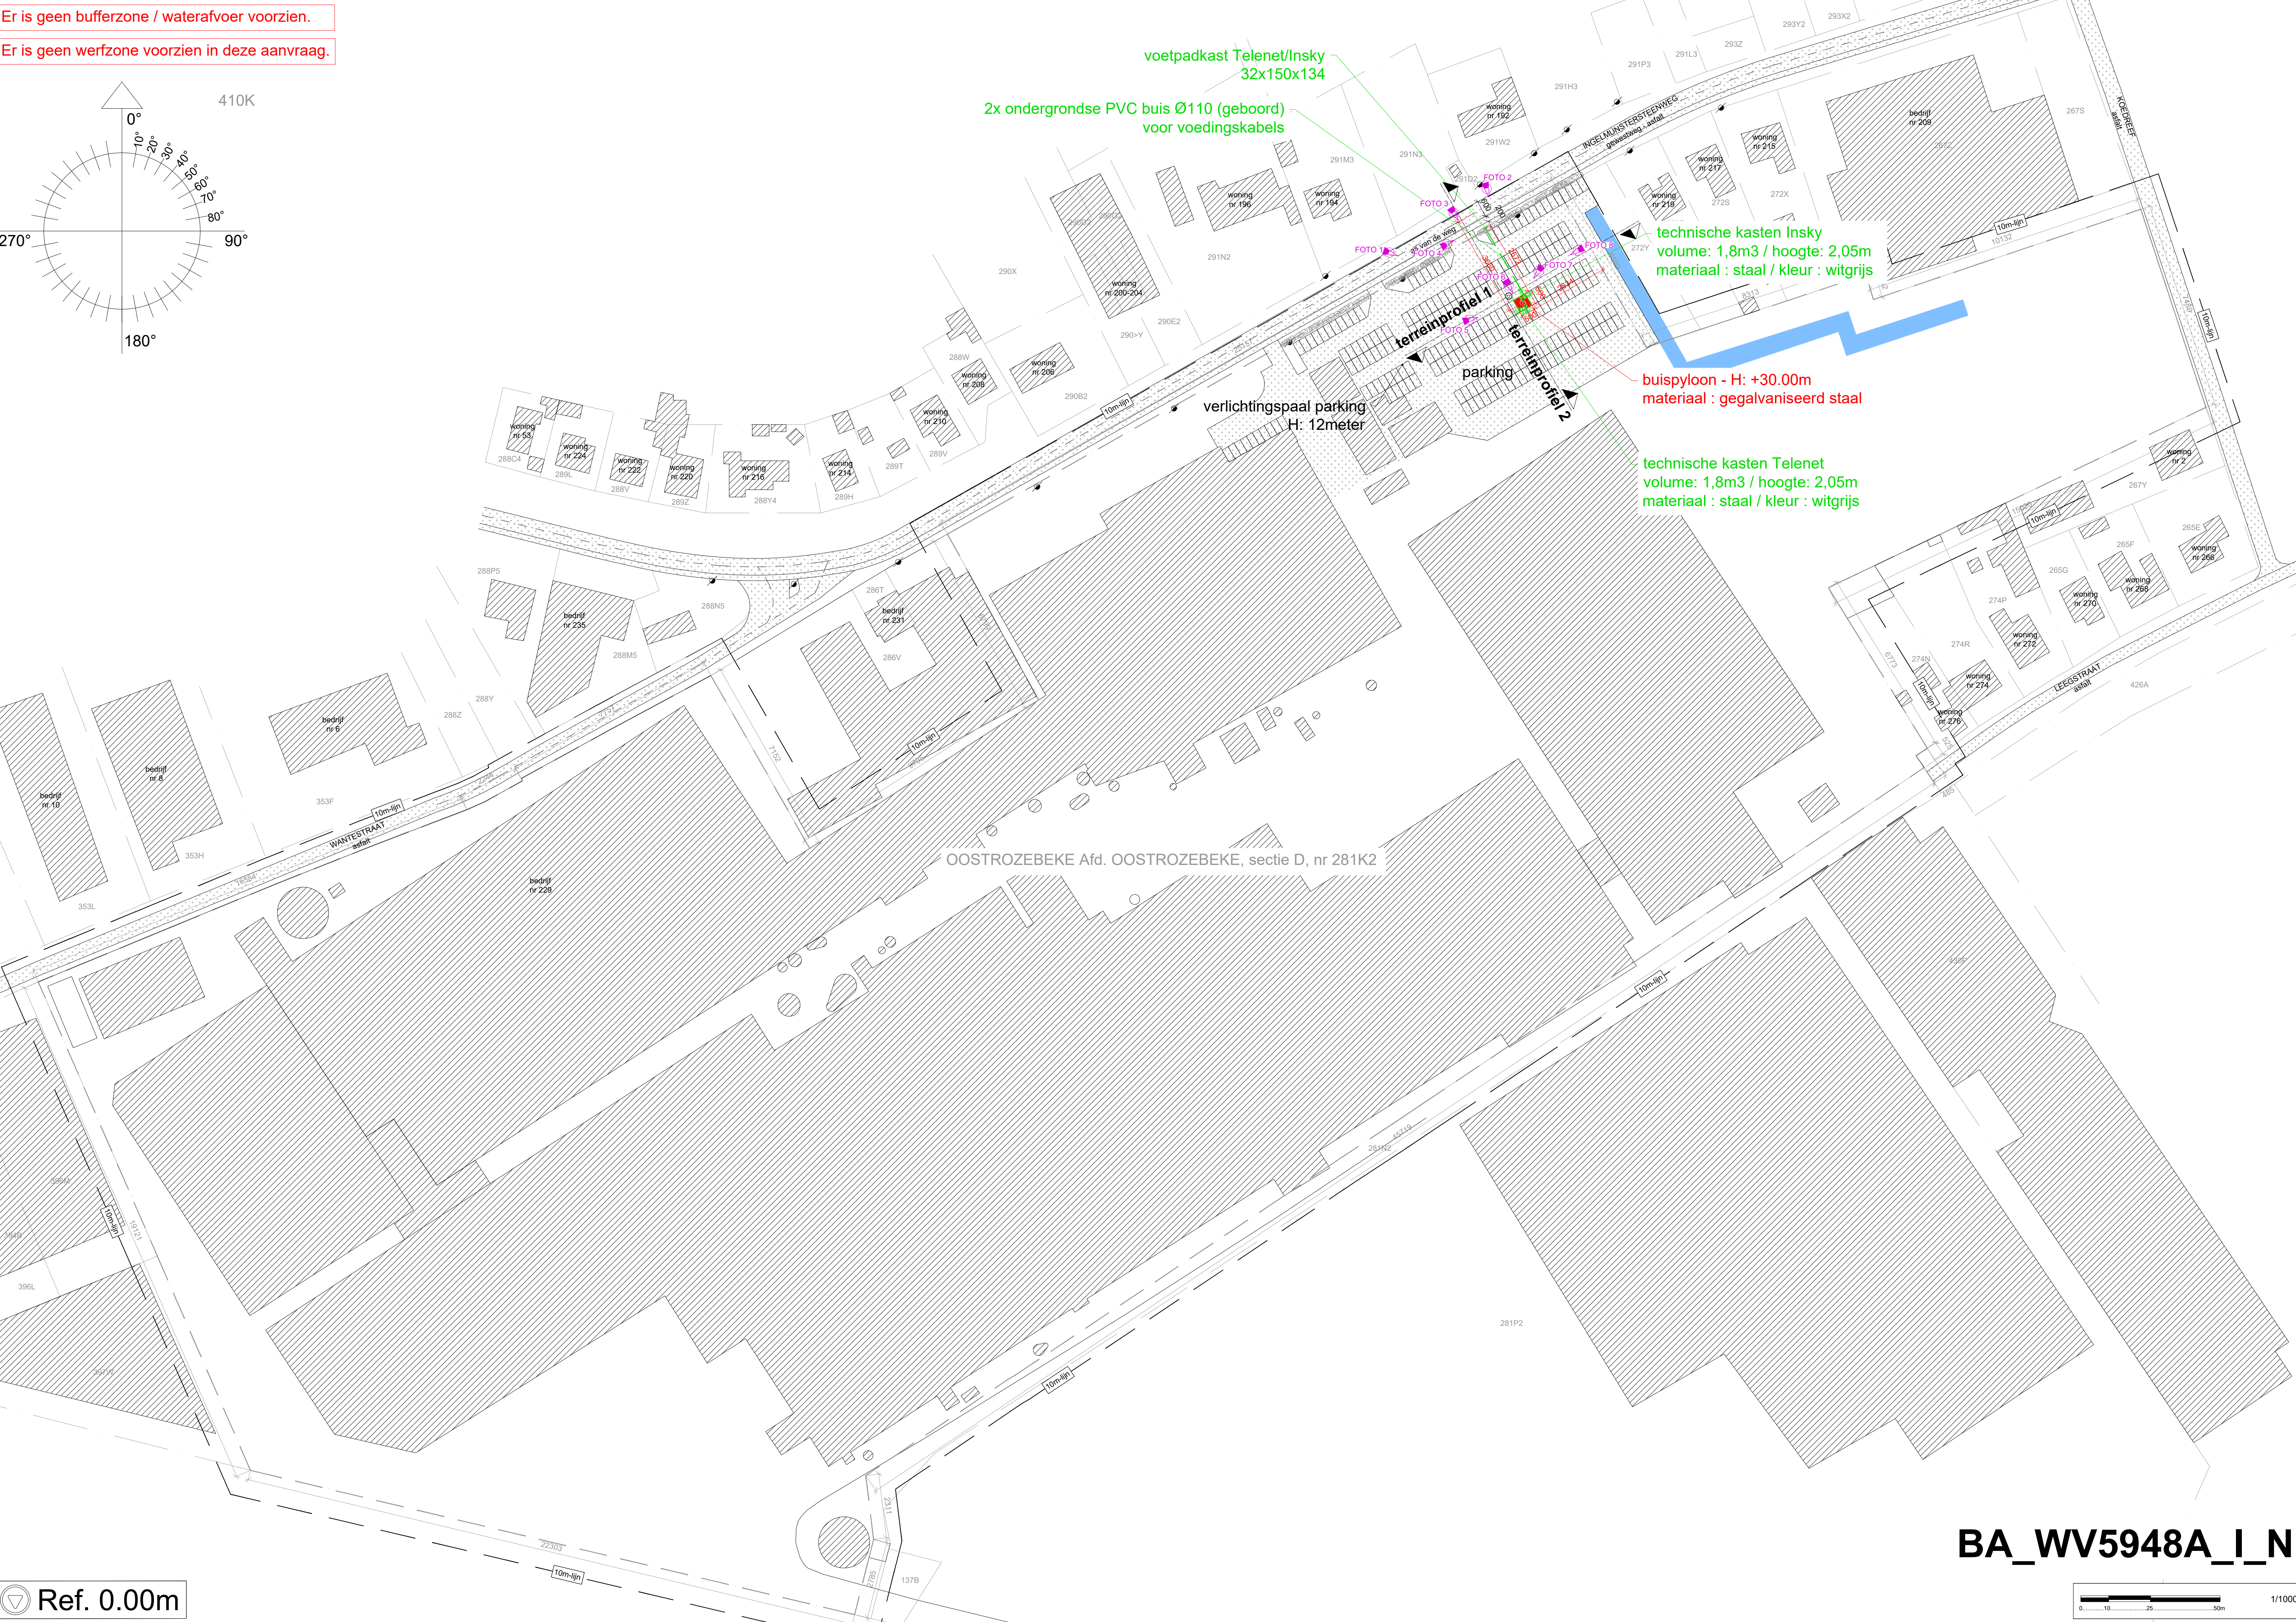


Er is geen bufferzone / waterafvoer voorzien.

Er is geen werfzone voorzien in deze aanvraag.

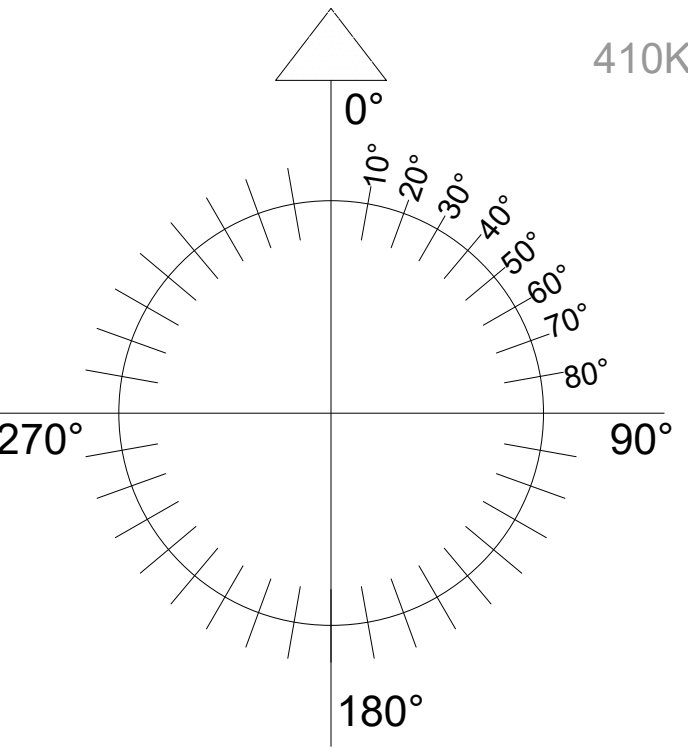

BA_WV5948A_I_N

Ref. 0.00m

