


Bestaande toestand
–doorsnede D D'–

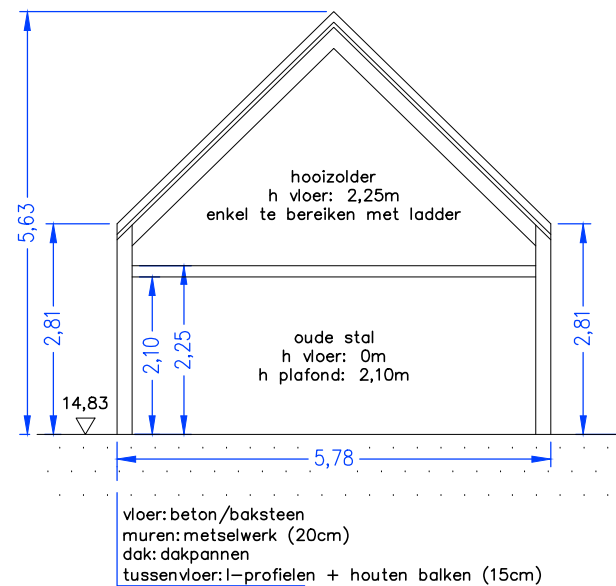

Schaal 1/100